




ALDI - Schnitt A-A

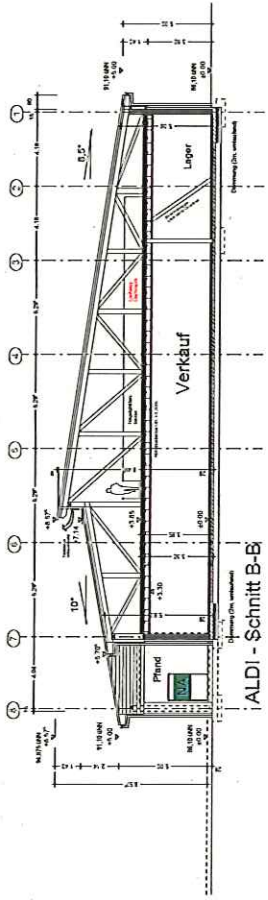


ALDI - Schnitt B-B

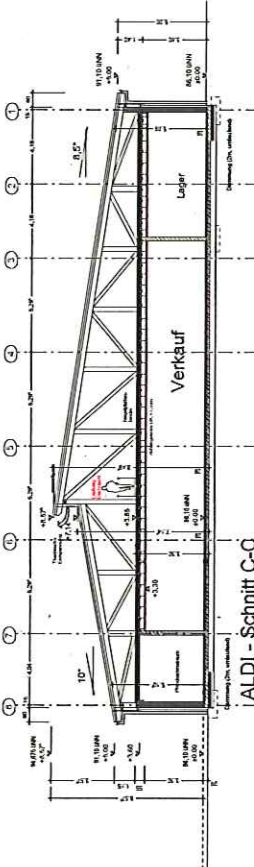

ALDI - Schnitt C-C

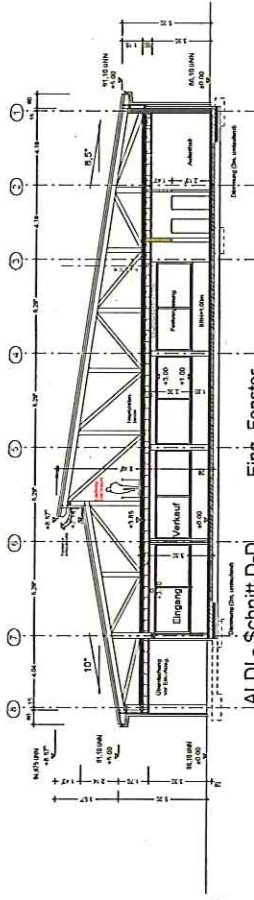

ALDI - Schnitt D-D

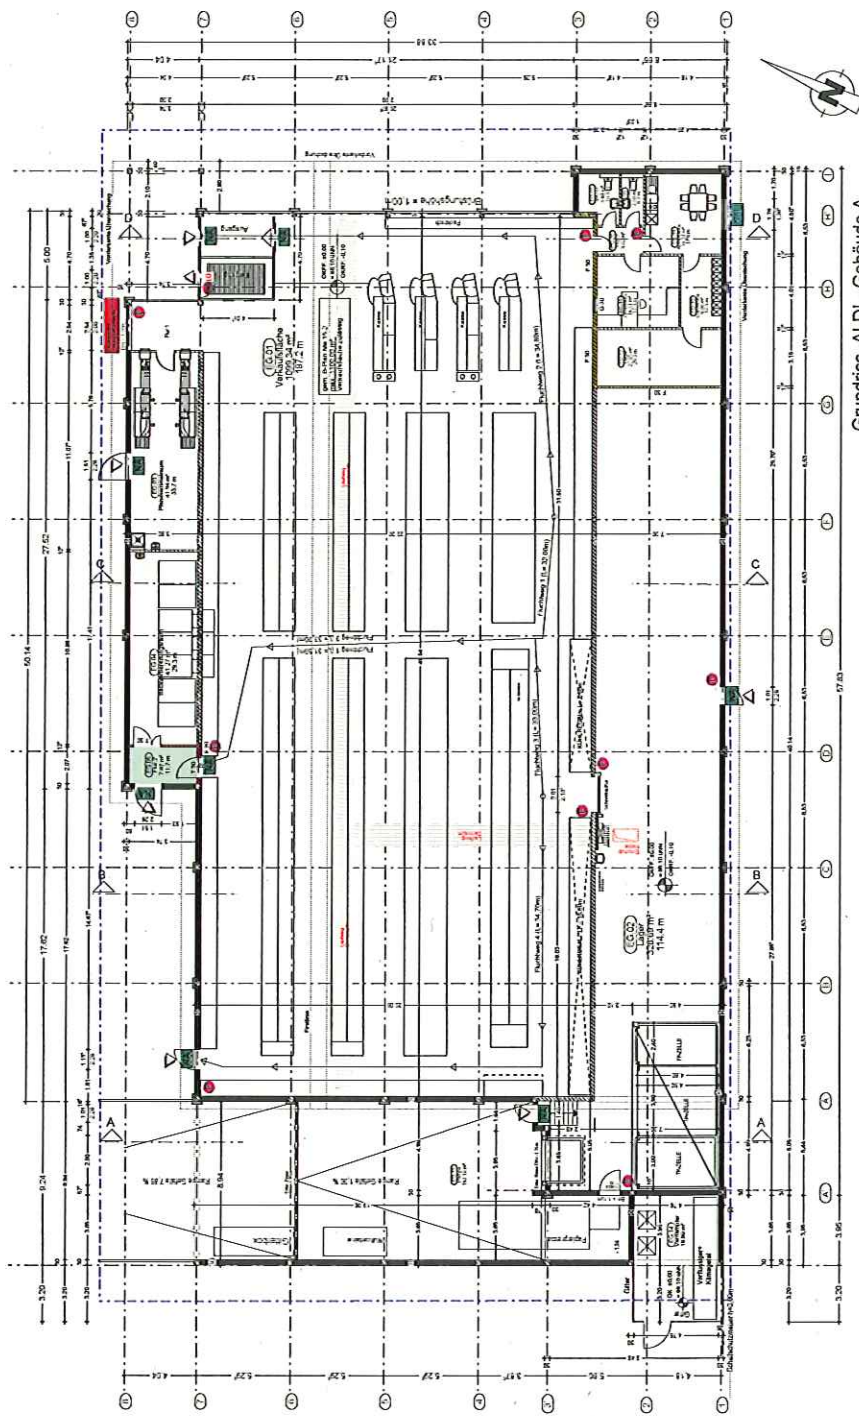


Grundriss ALDI - Gebäude A

650 - Fachmärkte Merten
ALDI 'Gebäude A'

BAUANTRAG
mit Brandschutzkonzept

Bauherr		Architekt	
Bauebene		Erdgeschoss	
Zustimmung		Datum	
1.11		09.12.2011	
Maßstab		1:100	

DEDERICHS Projektbau GmbH
53332 Bornheim-Büder Johann-Philipp-Str. 5 Tel. 02222-9531-0

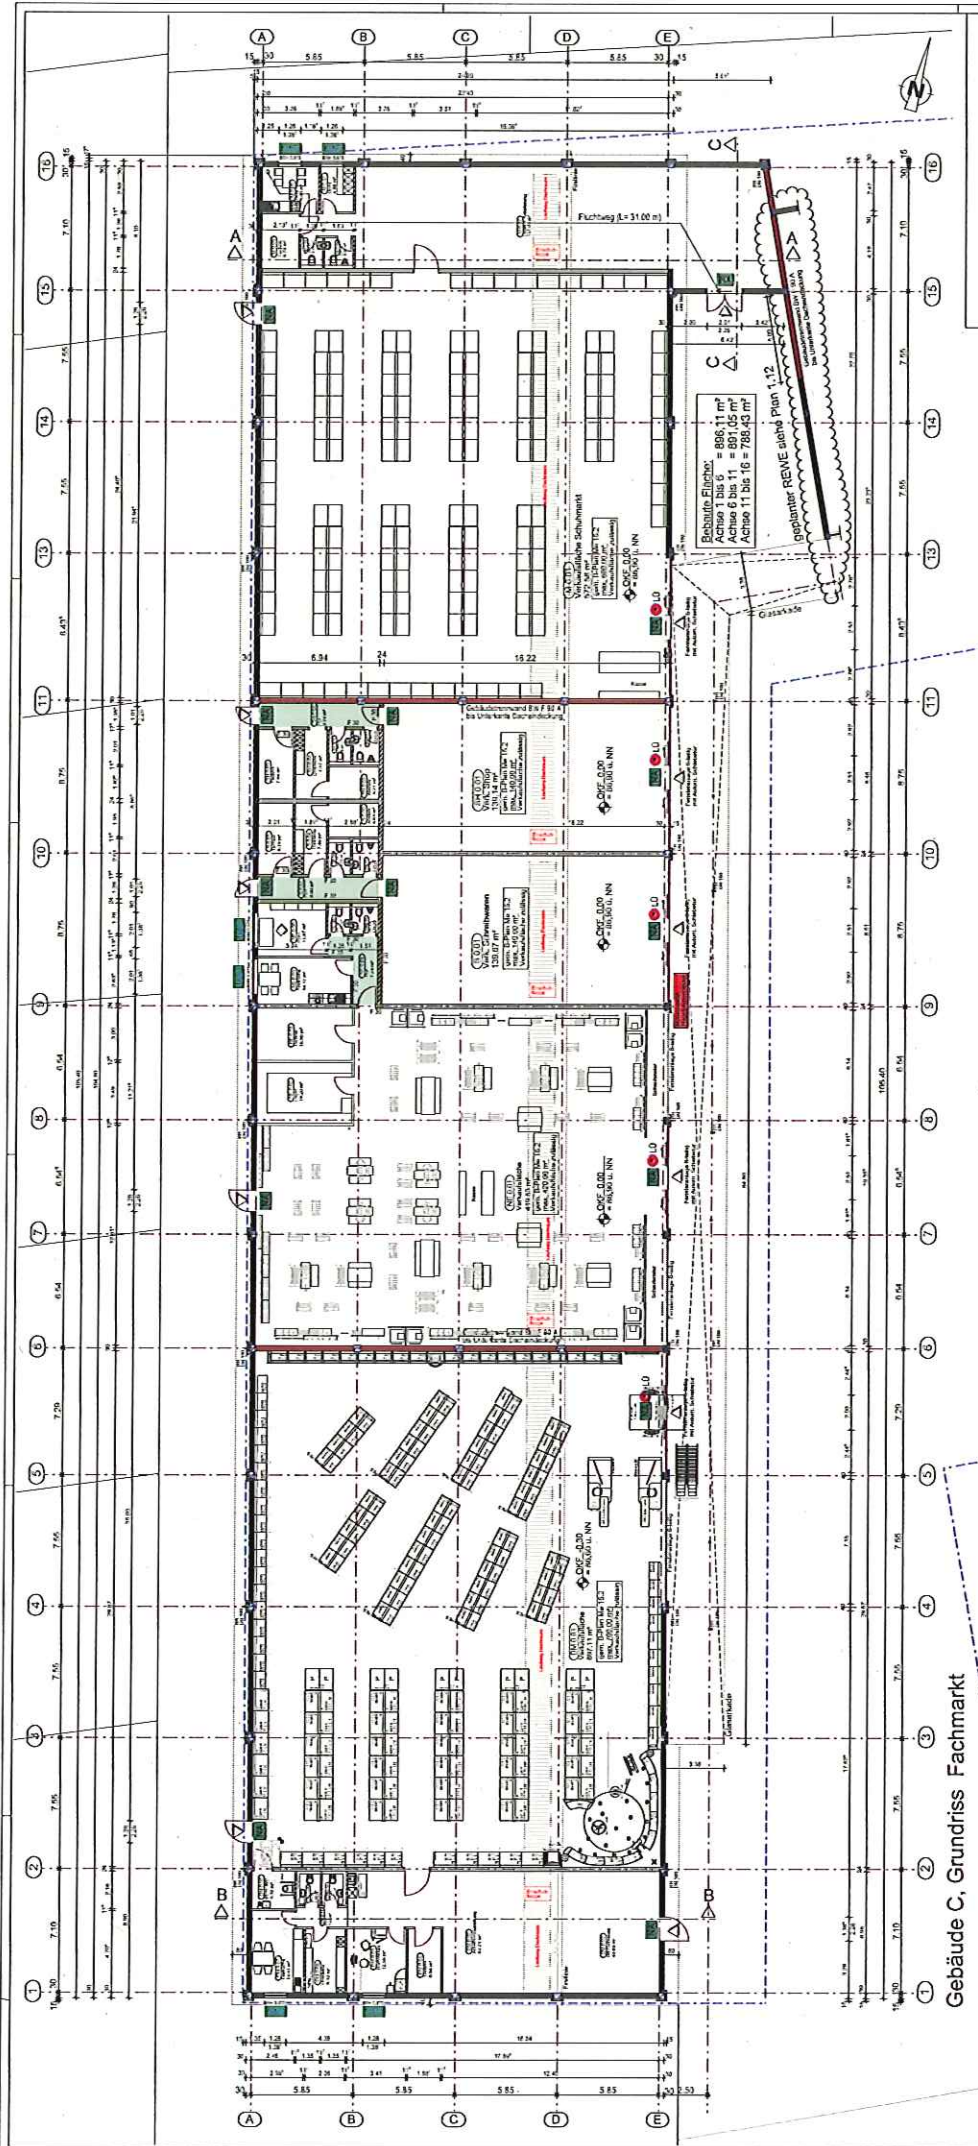


Gebäude C, Grundriss Fachmarkt

**650 - Fachmärkte Merten
'Gebäude C'**


**BAUANTRAG
mit Brandschutzkonzept**

Bauherr		Architekt	



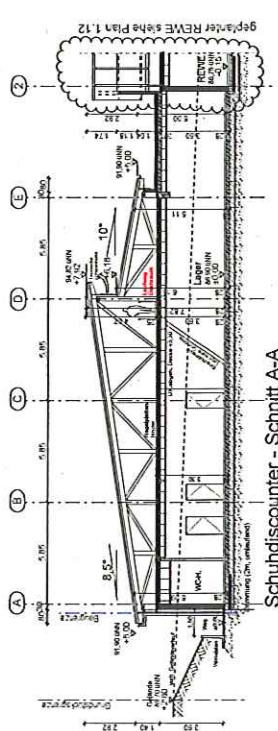

Schuhdiscounter - Schnitt A-A

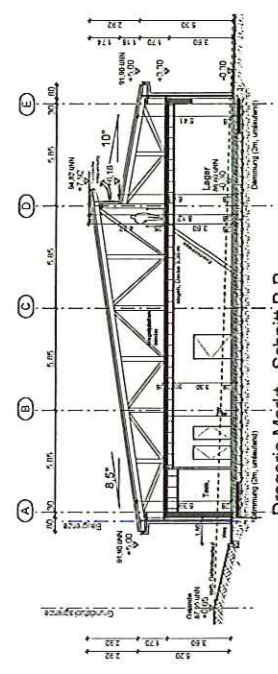

Drogerie Markt - Schnitt B-B

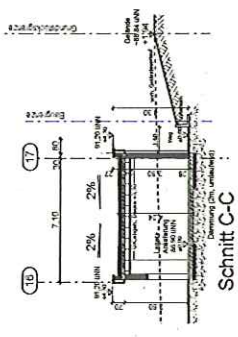

Schnitt C-C