


Ansicht von Osten (Parkplatz) 1:200



Ansicht von Norden (Parkplatz) 1:200



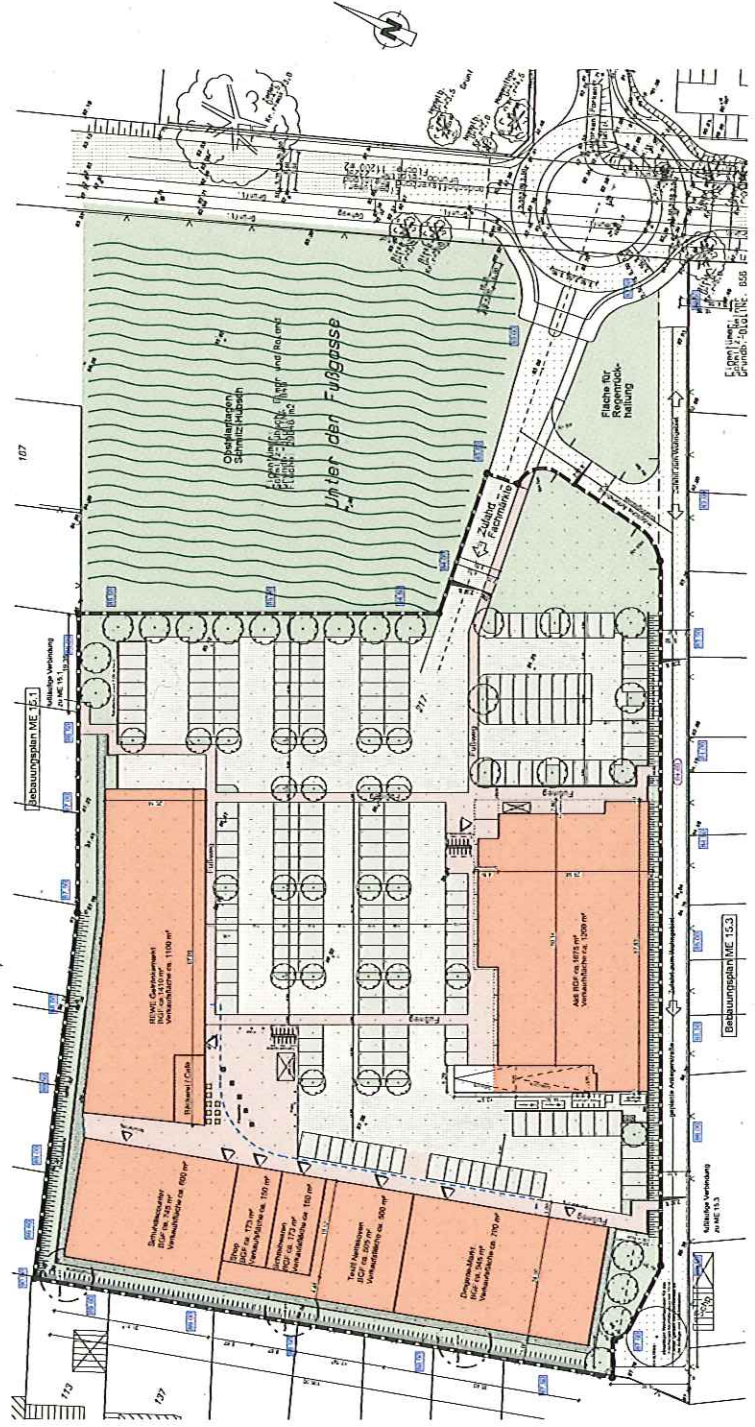


Gestaltungsplan zum Bebauungsplan ME 15.2

[illegible]

Bauherr	Errichtung von Fachmärkten Bonn-Brühler-Straße, 53332 Bornheim				
Bauverfahren					
Ansichten + Rahmenplanung					
Zeichnung	Index	Datum	Projekt-Nr.	Verlassener AF	Person: CSD
2.30	E	20.06.2011	07-620		1.200/600
					Malskab
					06.04.2011

DEDERICHS Projektbau GmbH
53332 Bornheim-Reisdorf Johann-Philipp-Reis-Sr. 9 Tel. 02222 - 9931-0

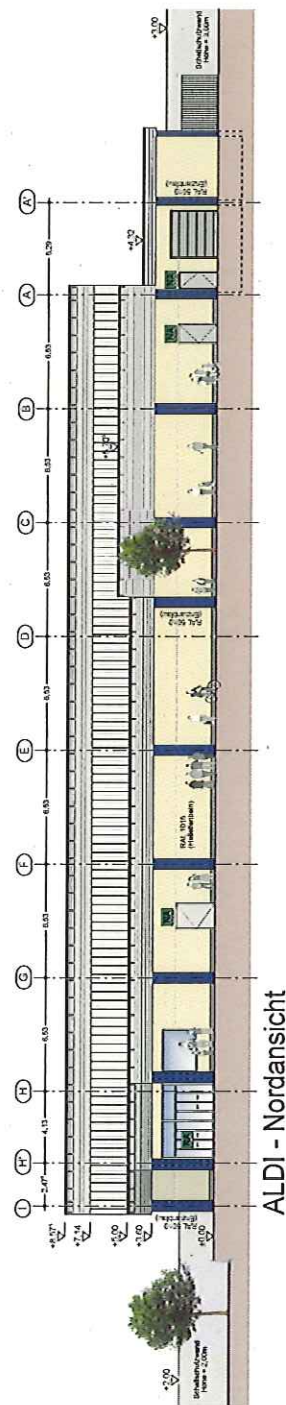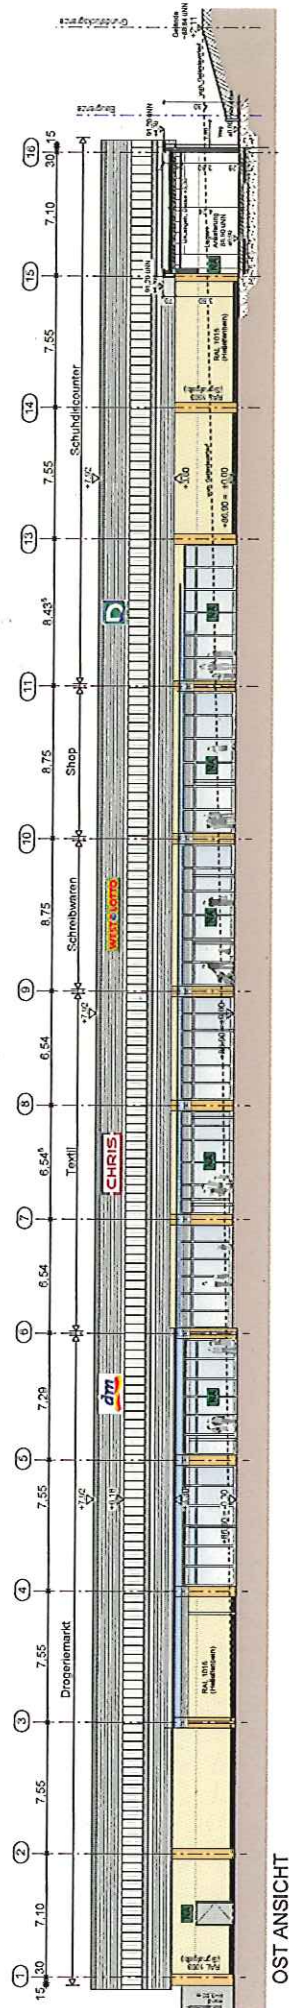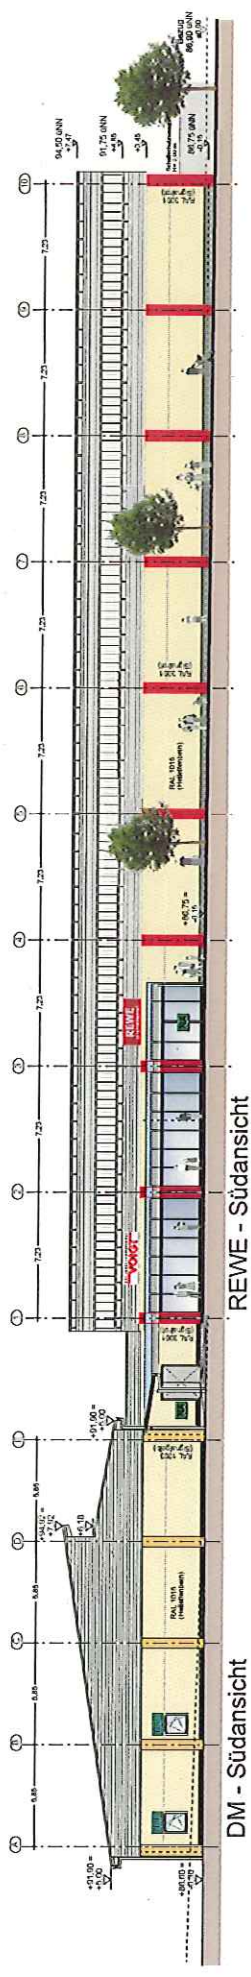

650 - Fachmärkte Merten
'Gebäude A+B+C'

