


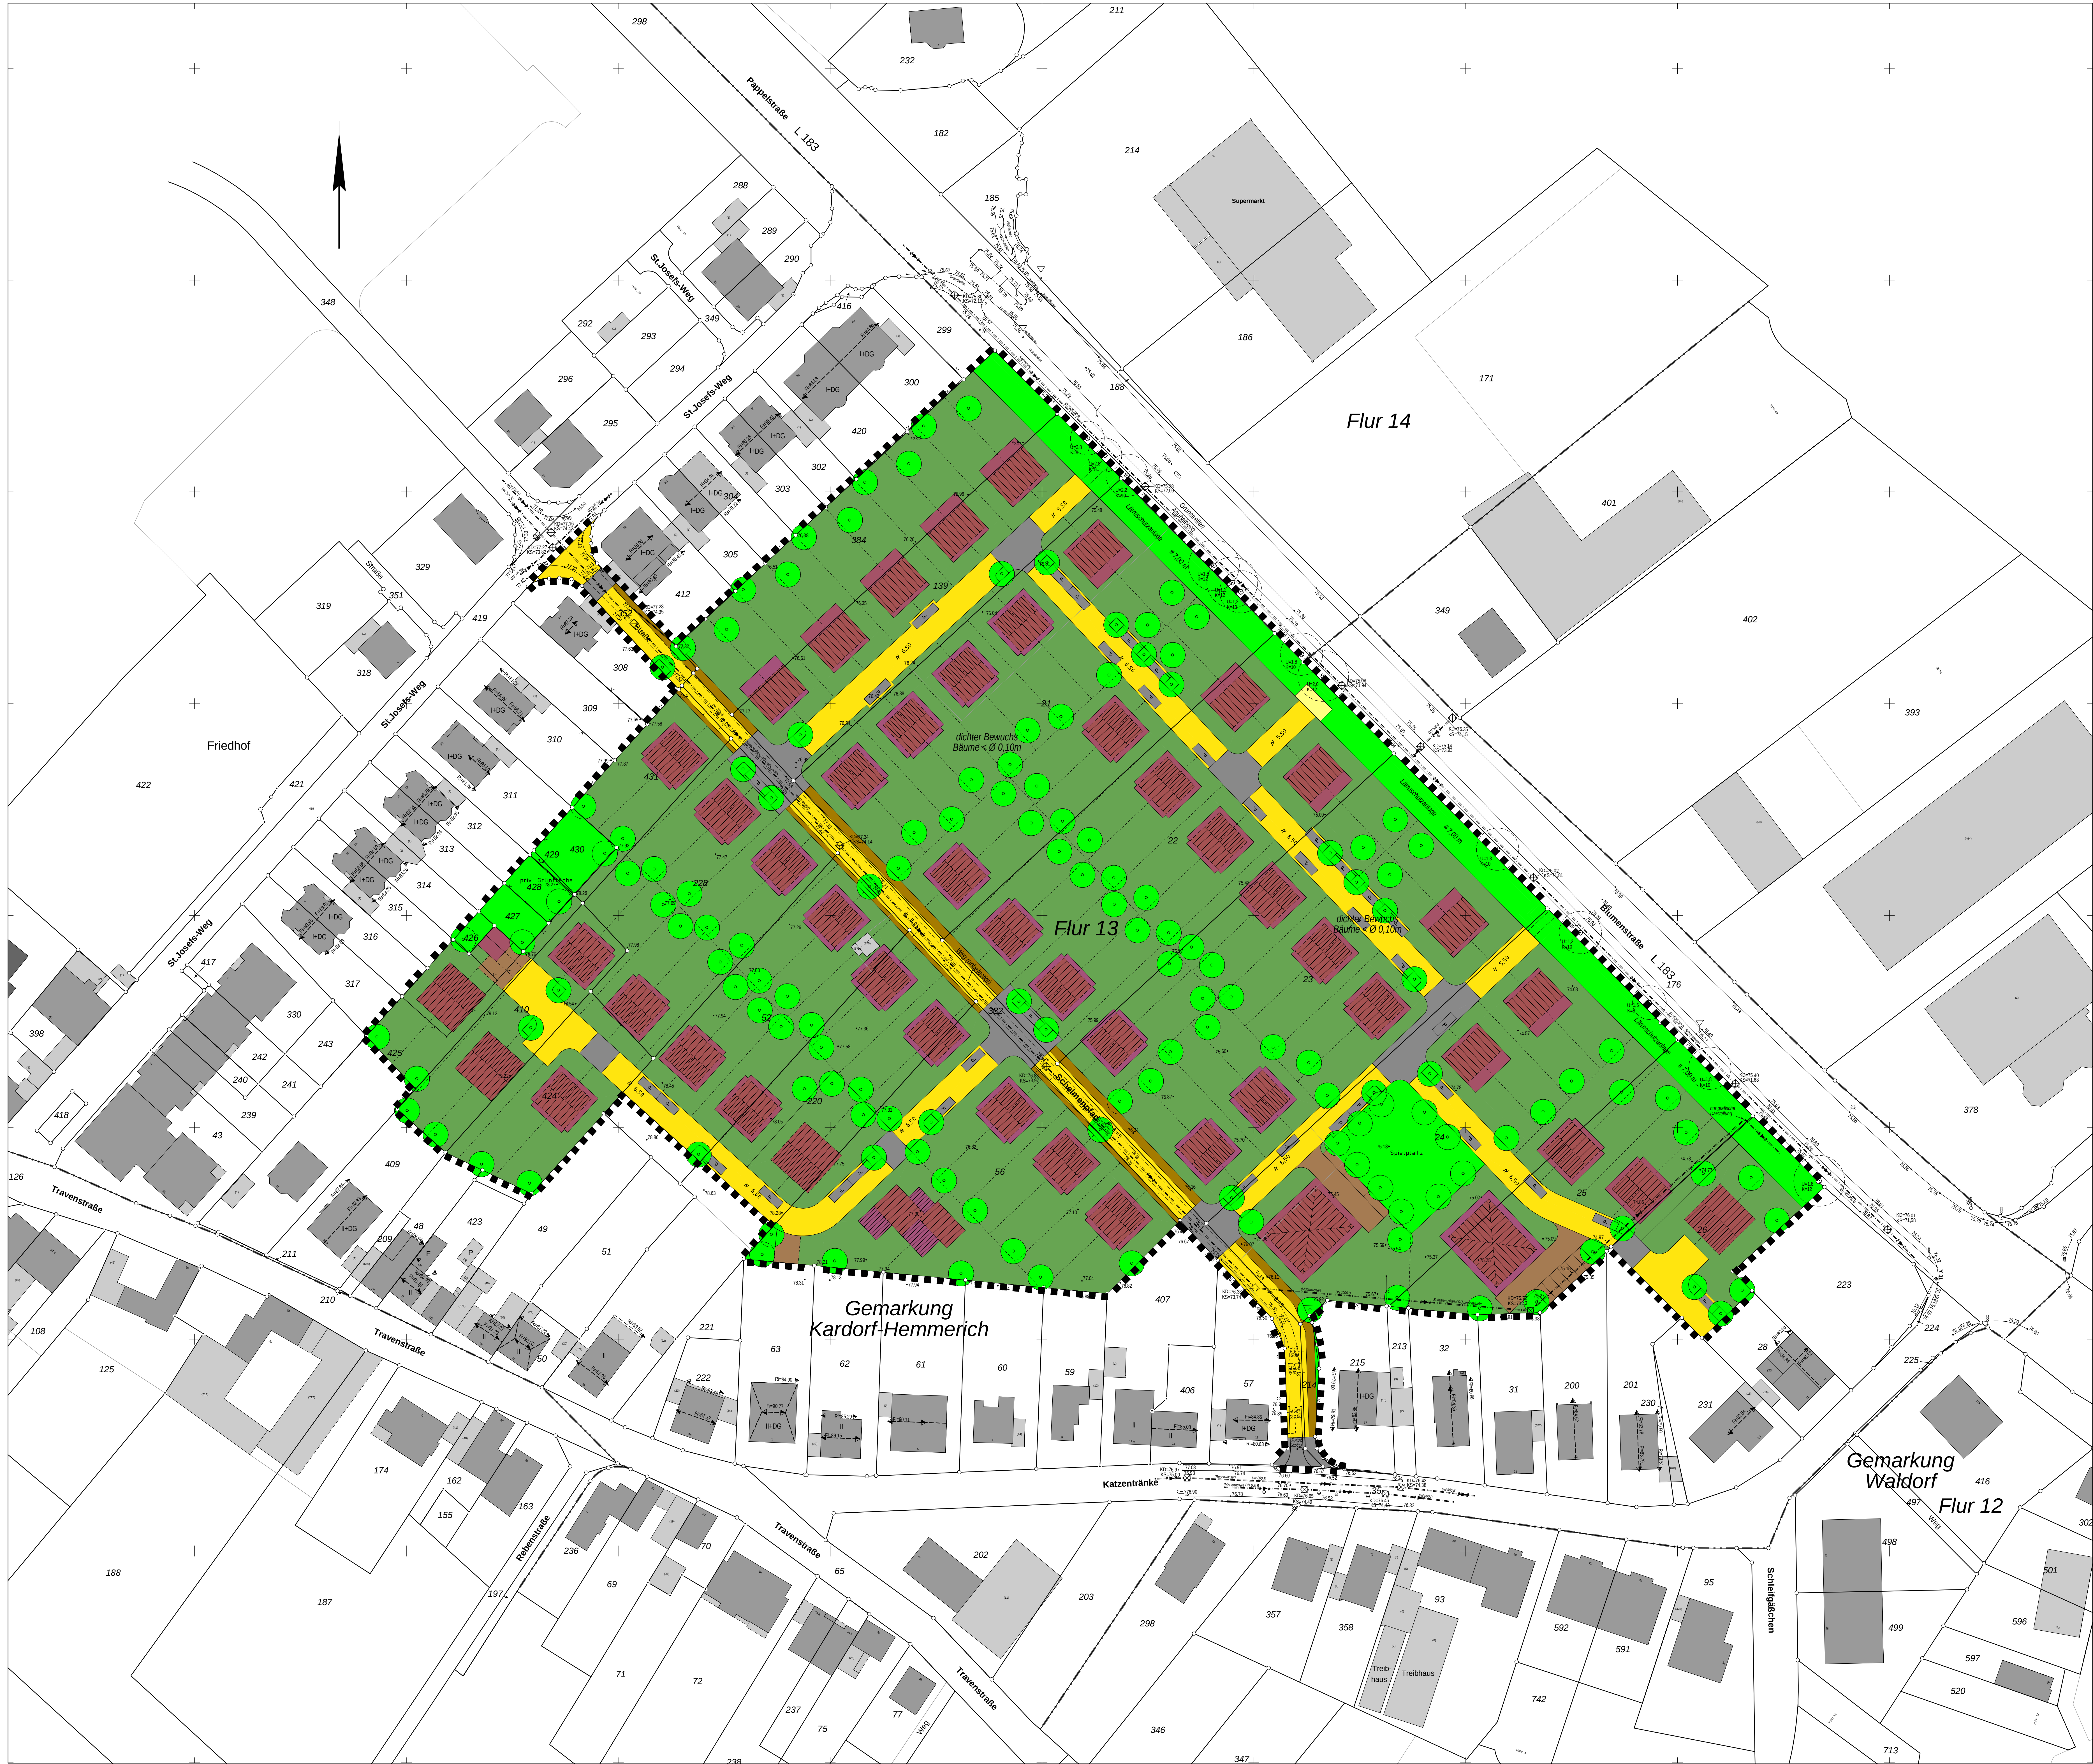

LEGENDE

- Wohngebäude
- Freiflächen der Wohngebäude
- Fahrbahnen mit Aufpflasterungen
- Gehwege
- öffentliche Parkplätze
- private Stellplätze mit ihren Zufahrten
- Grünflächen
- geplante Bäume
- Standort Blockheizkraftwerk
- Grenze des räumlichen Geltungsbereiches

Stadt Bornheim



Bebauungsplan Ka 03
Ortschaft Kardorf

Städtebaulicher Entwurf zum Aufstellungsbeschluss

Kartengrundlage ObVI
Walter und Martin Pilhatsch, Bonn

Rechtsgutachten Walter und Martin Pilhatsch
Ortschaft Bornheim, Bornheim, Bonn
Bauverfahren Nr. 1011/Bornheim, 1011/2012/2

Vorhabenträger:
Montana Wohnungsbau GmbH
Aegidienberger Straße 29c
53604 Bad Honnef

Stand: 10.12.2012
Maßstab: 1: 500

Blattgröße: DIN A0