


Kreuzstraße

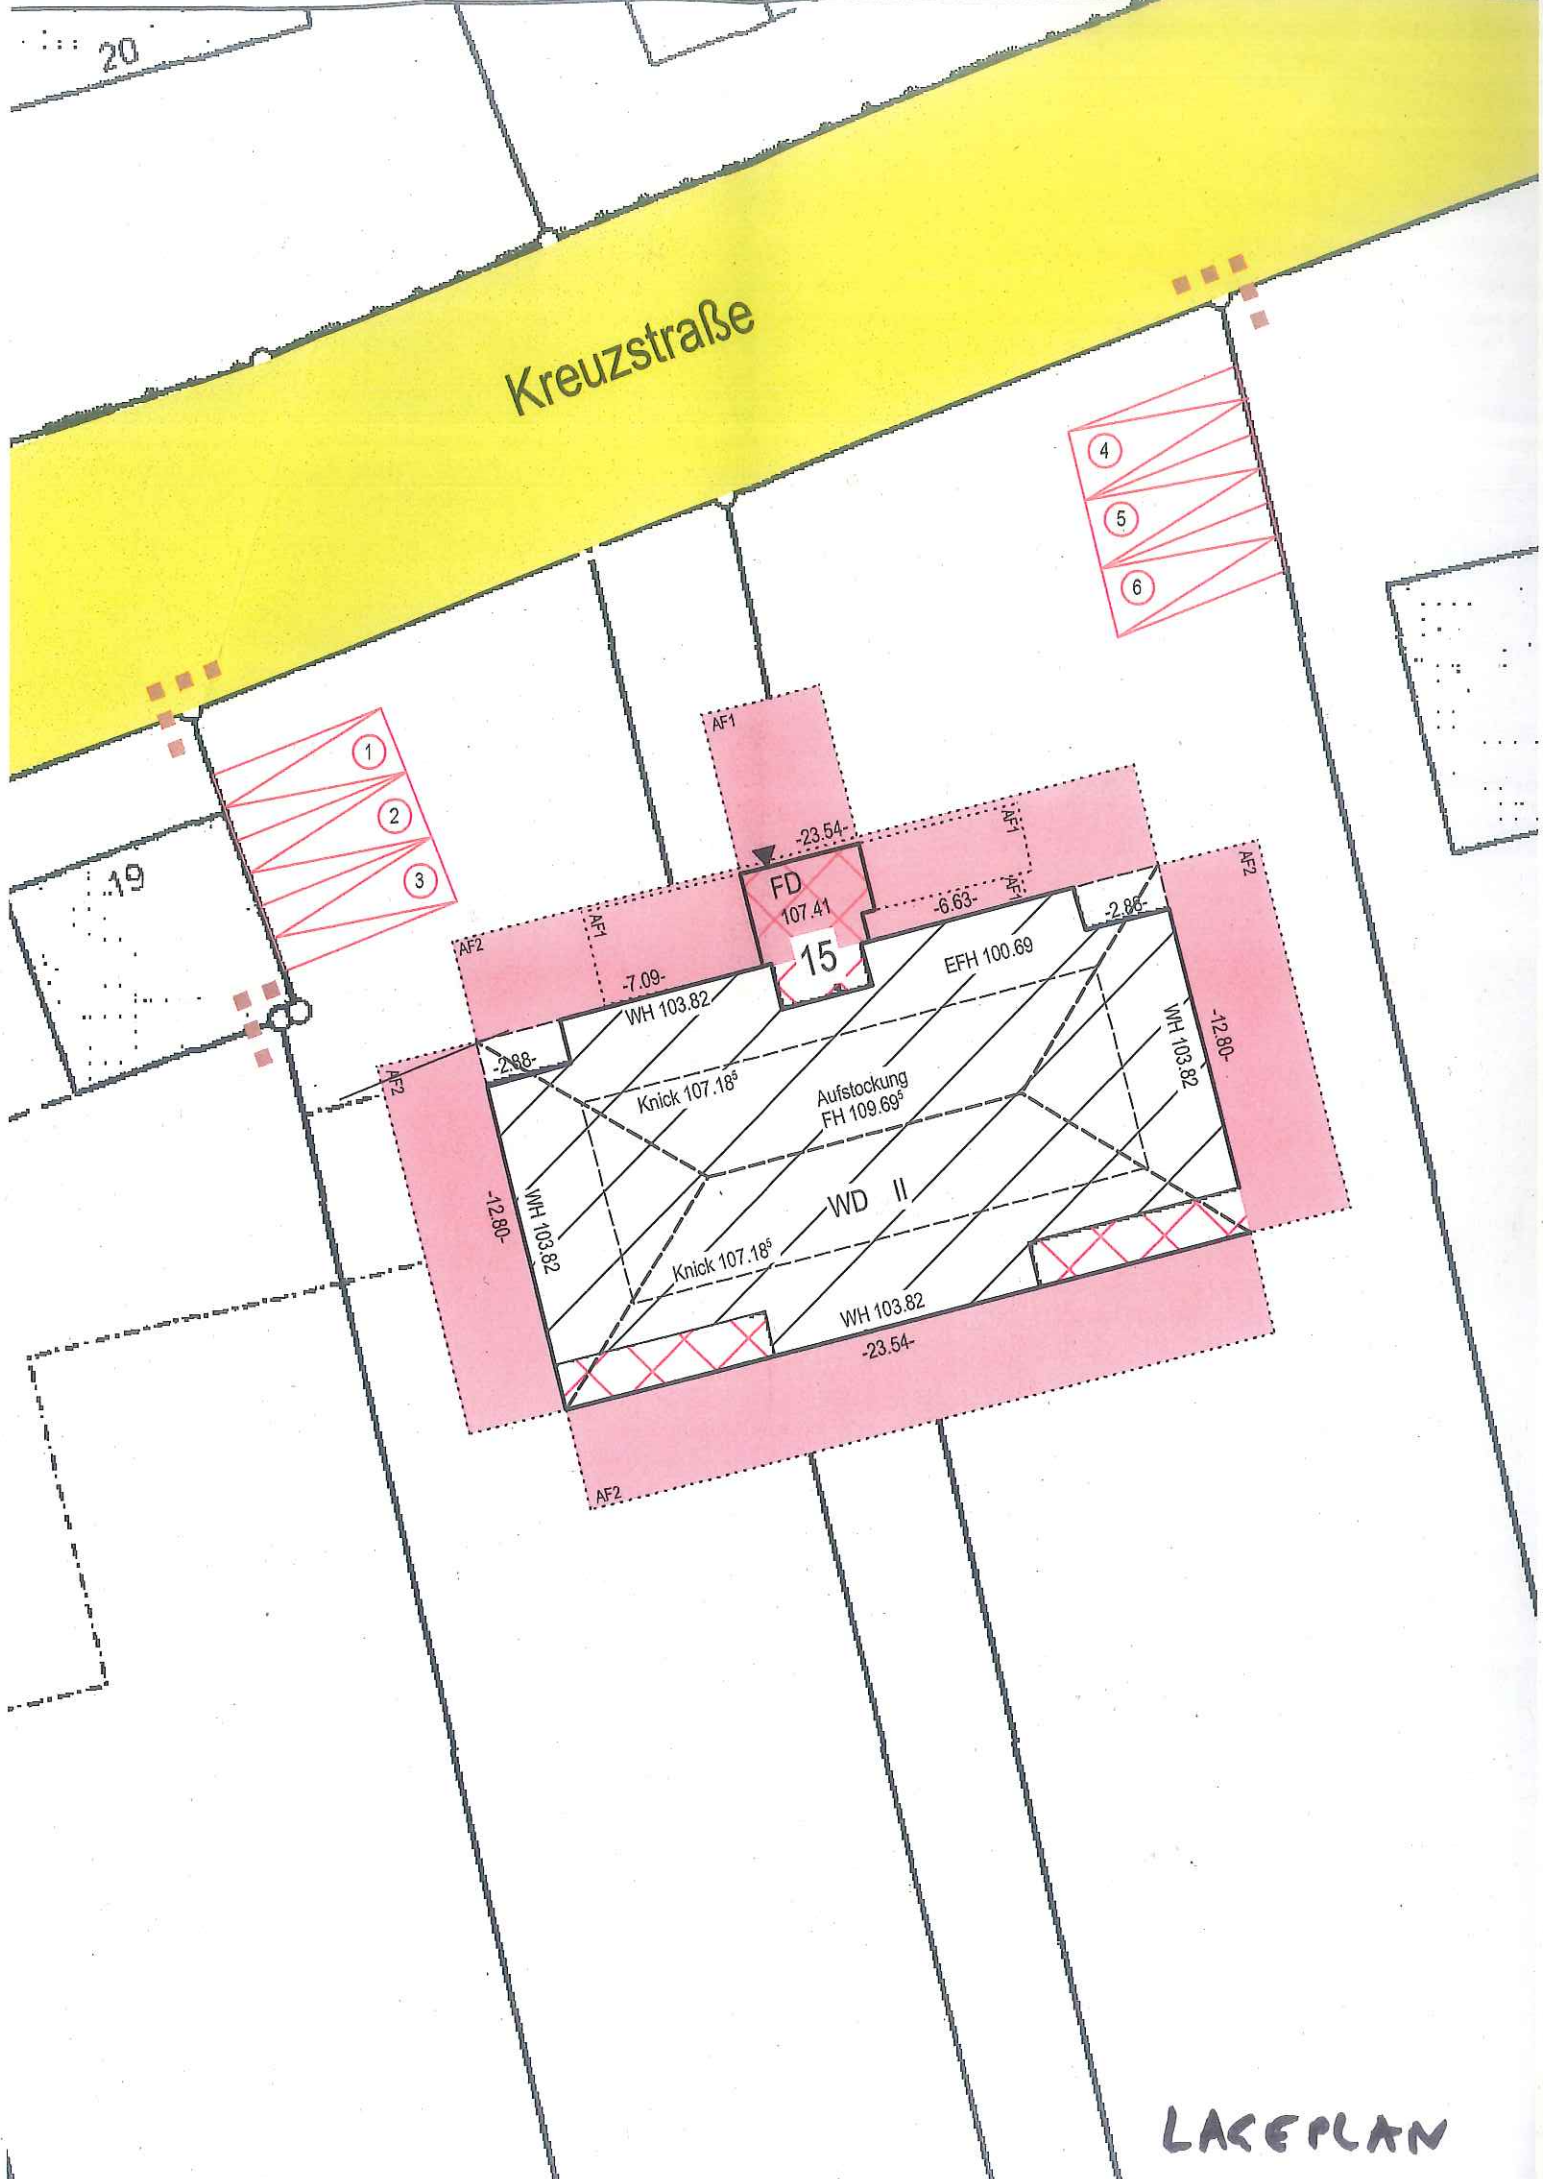

LAGEPLAN