


Beethovenstraße

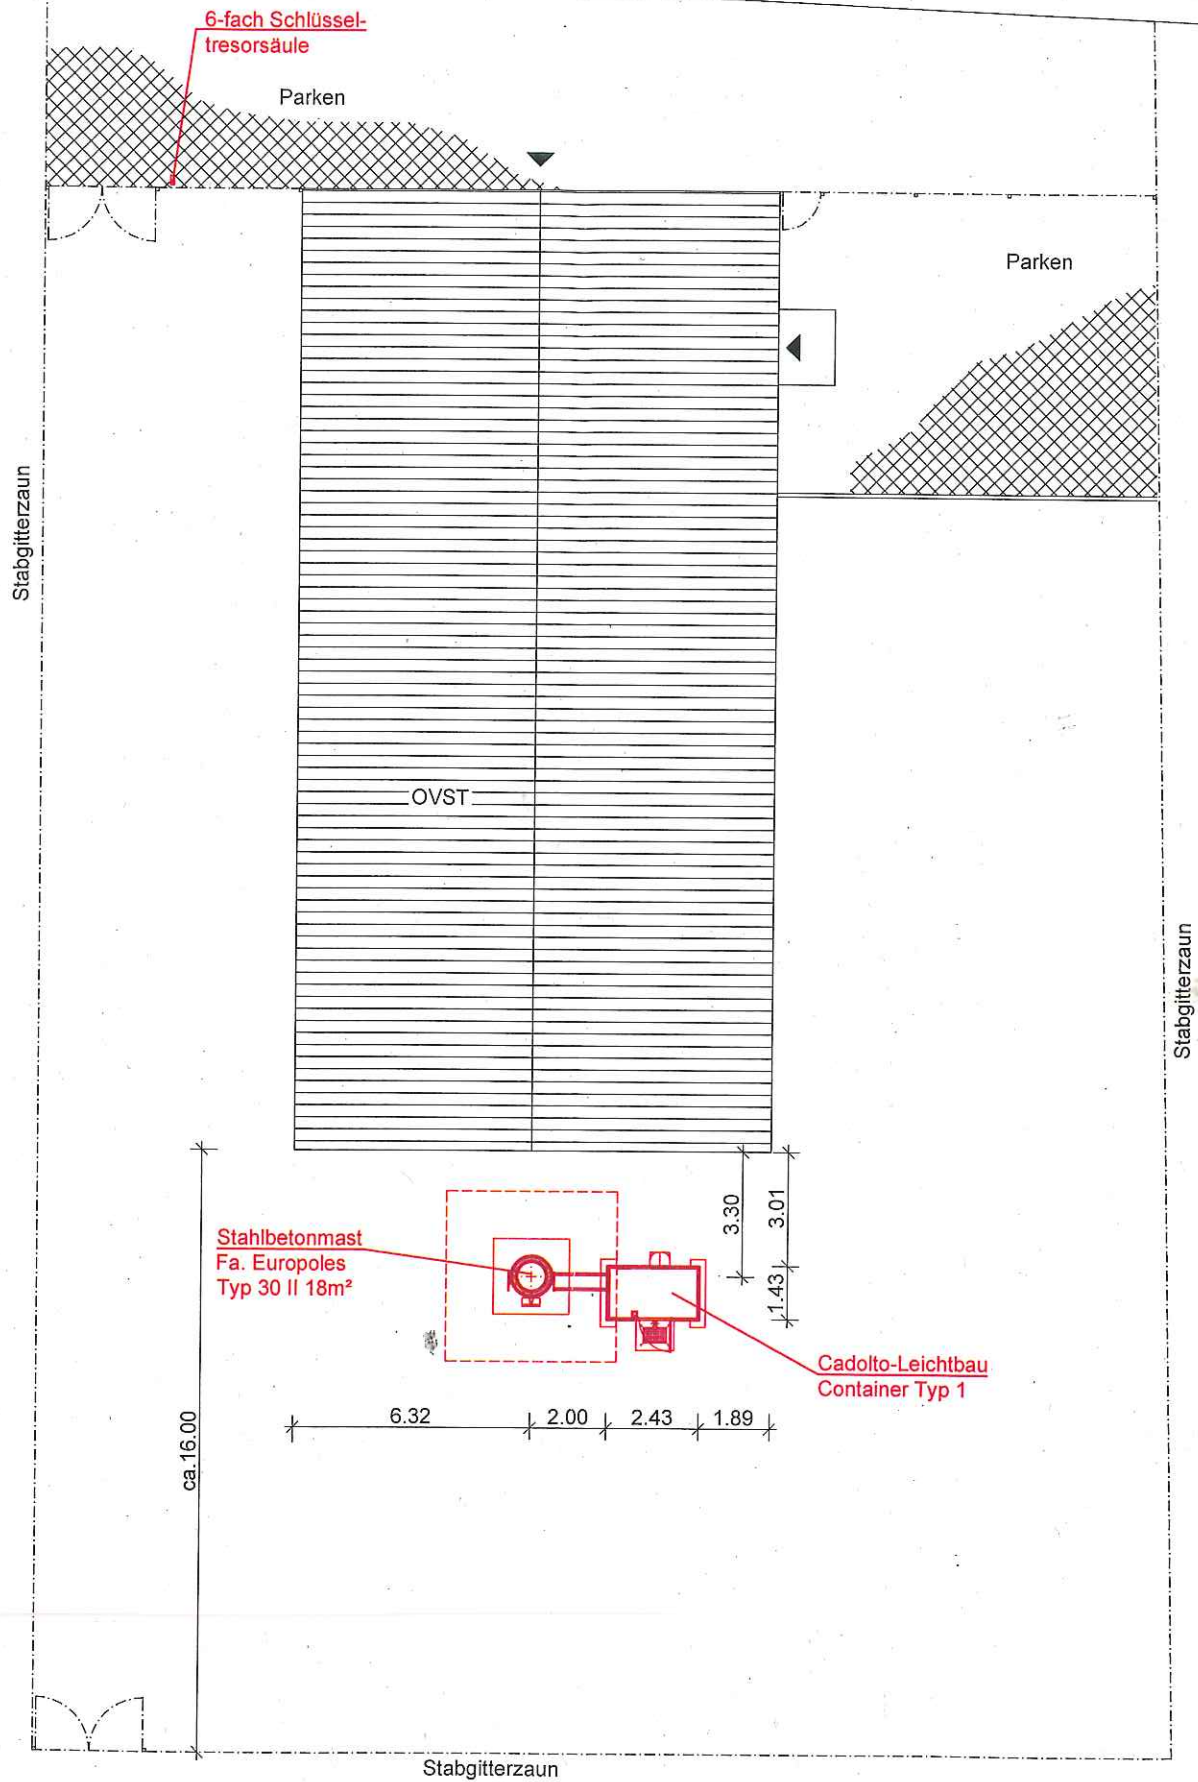

GRUNDRISS