
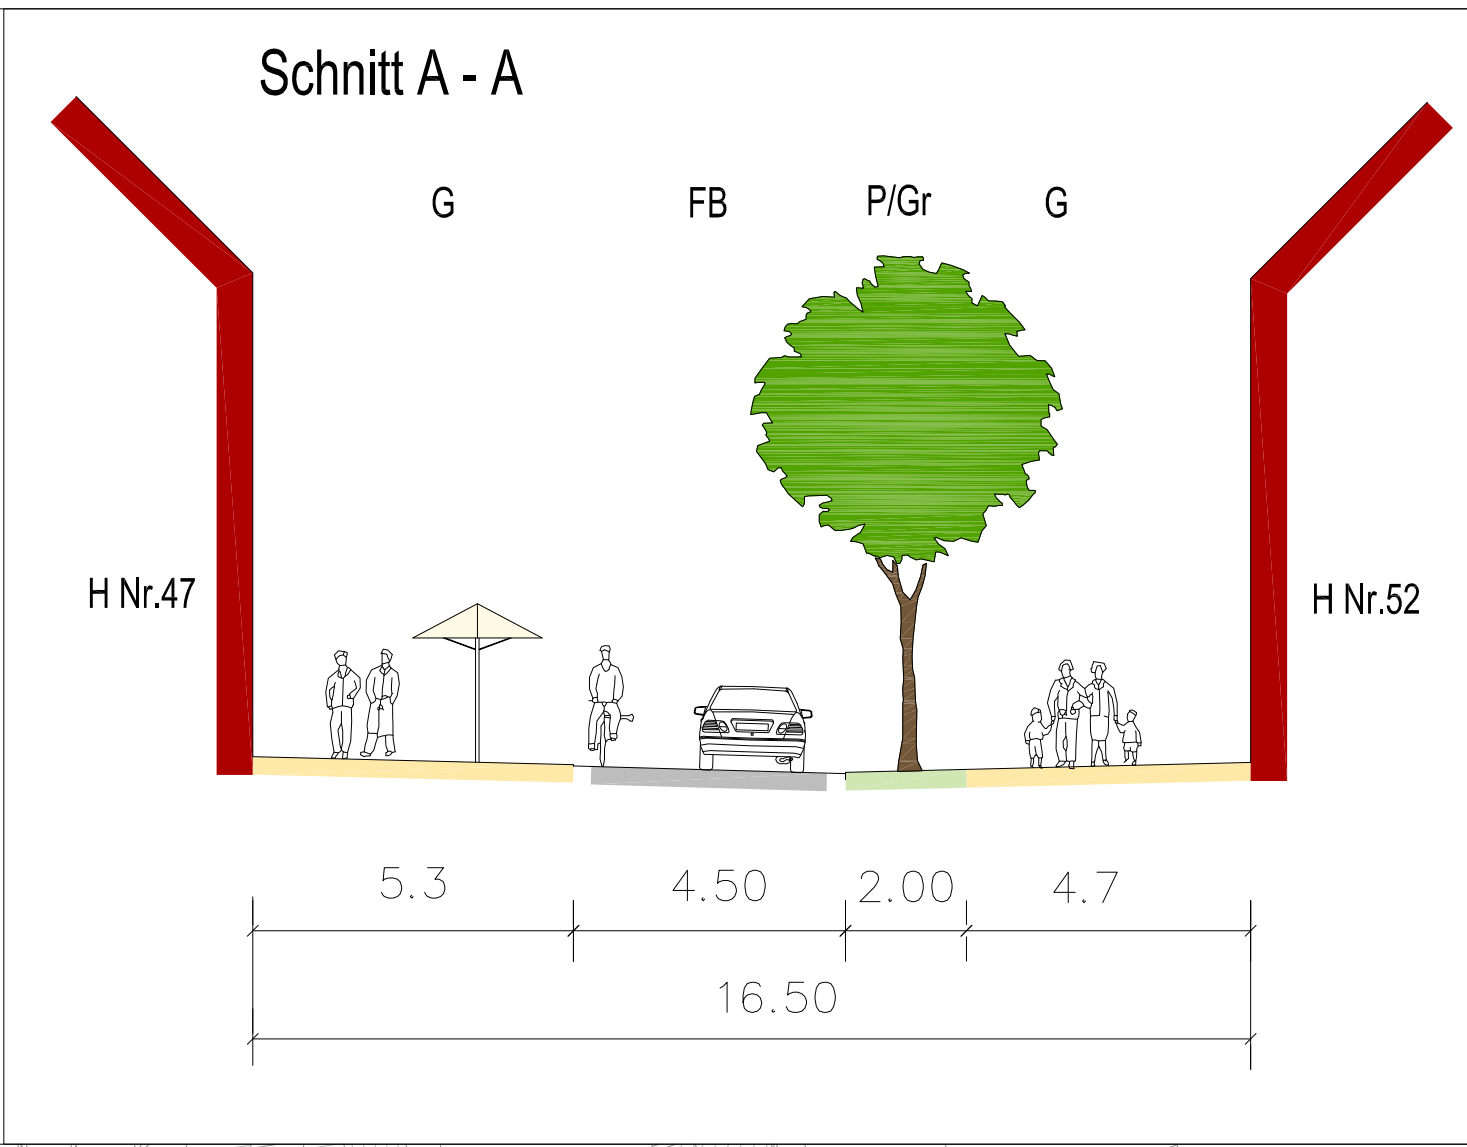
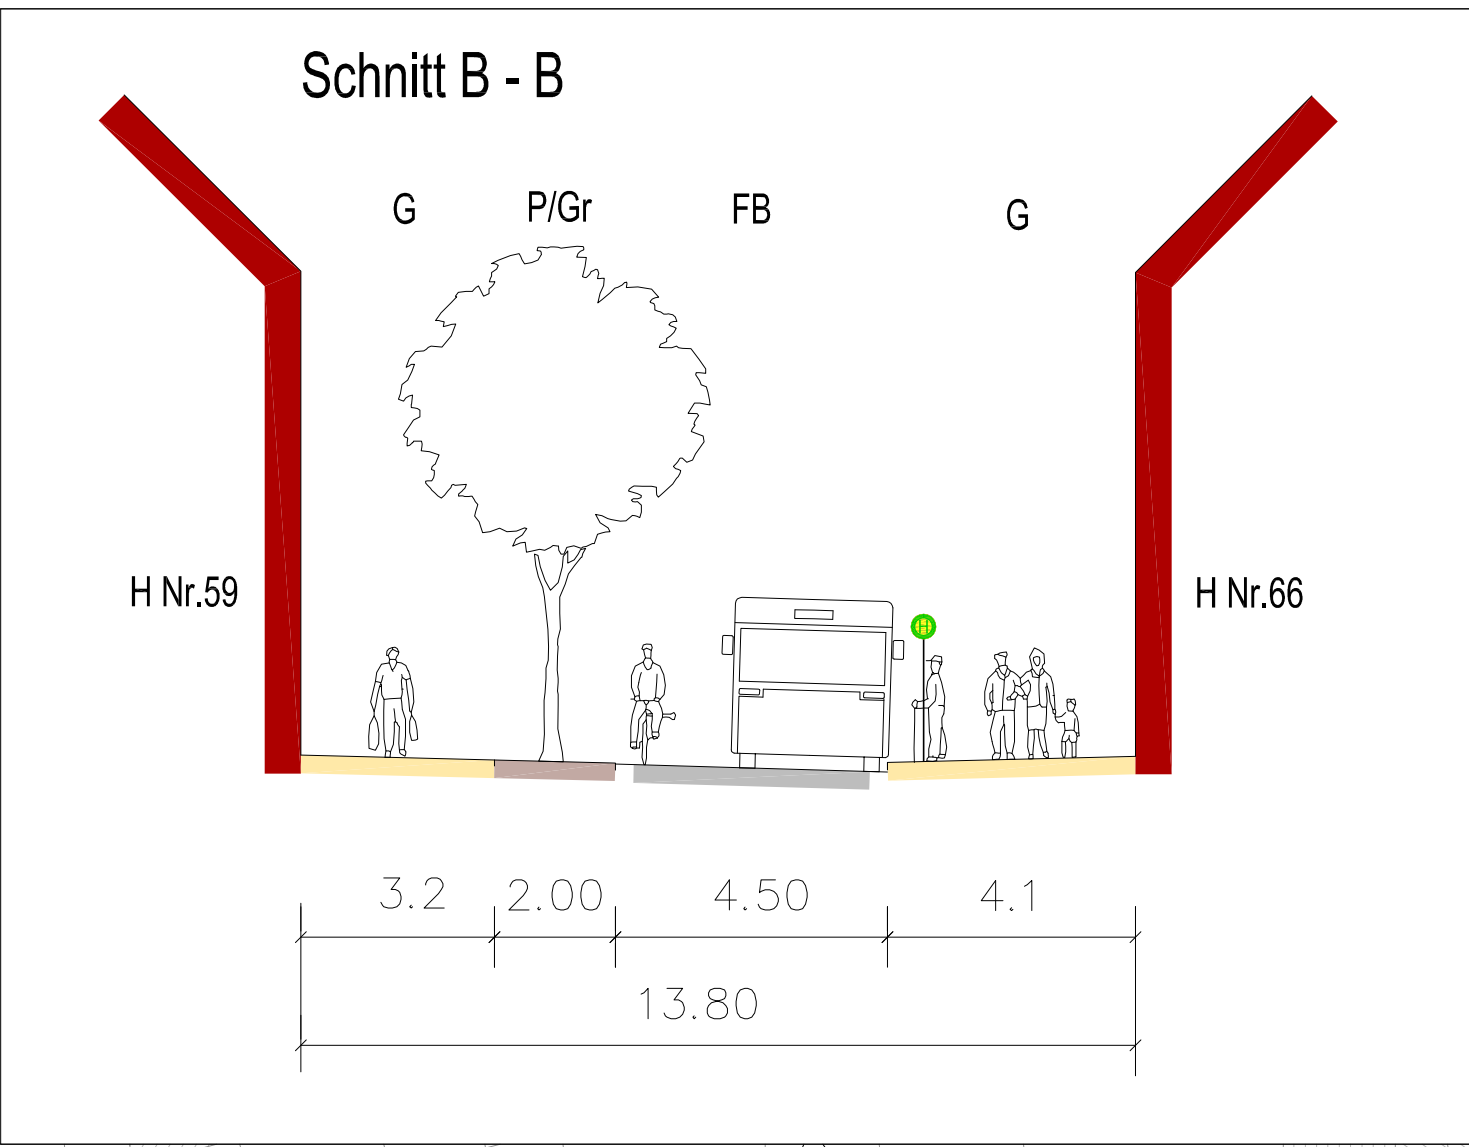
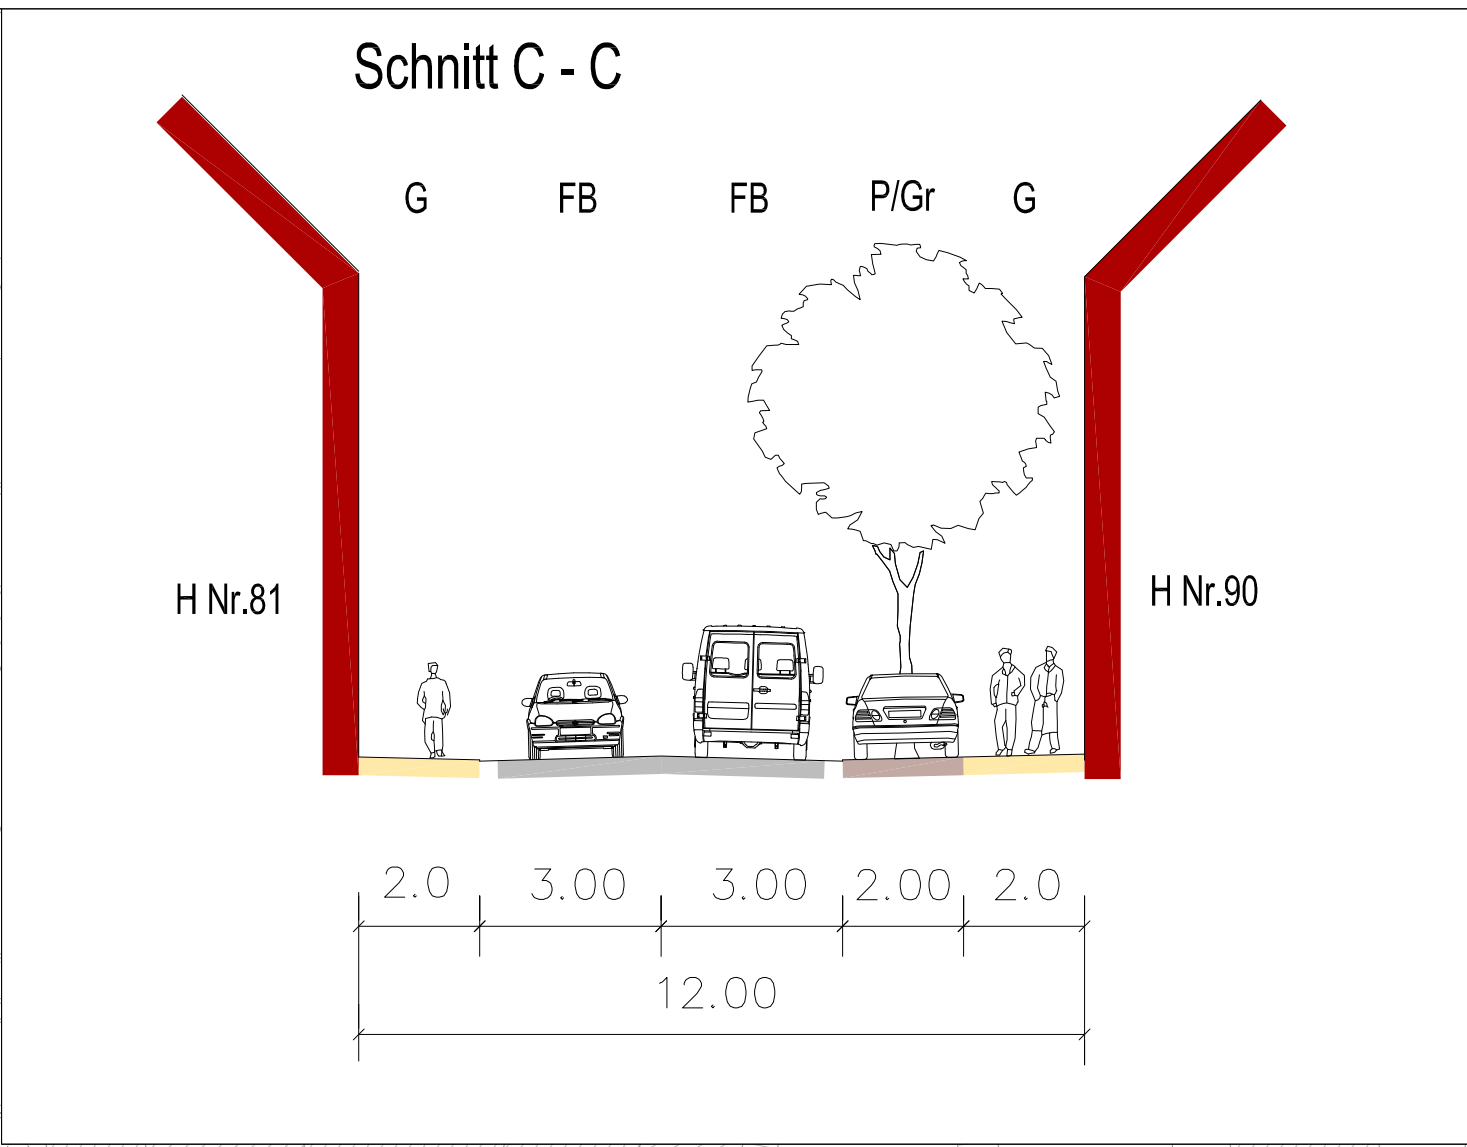


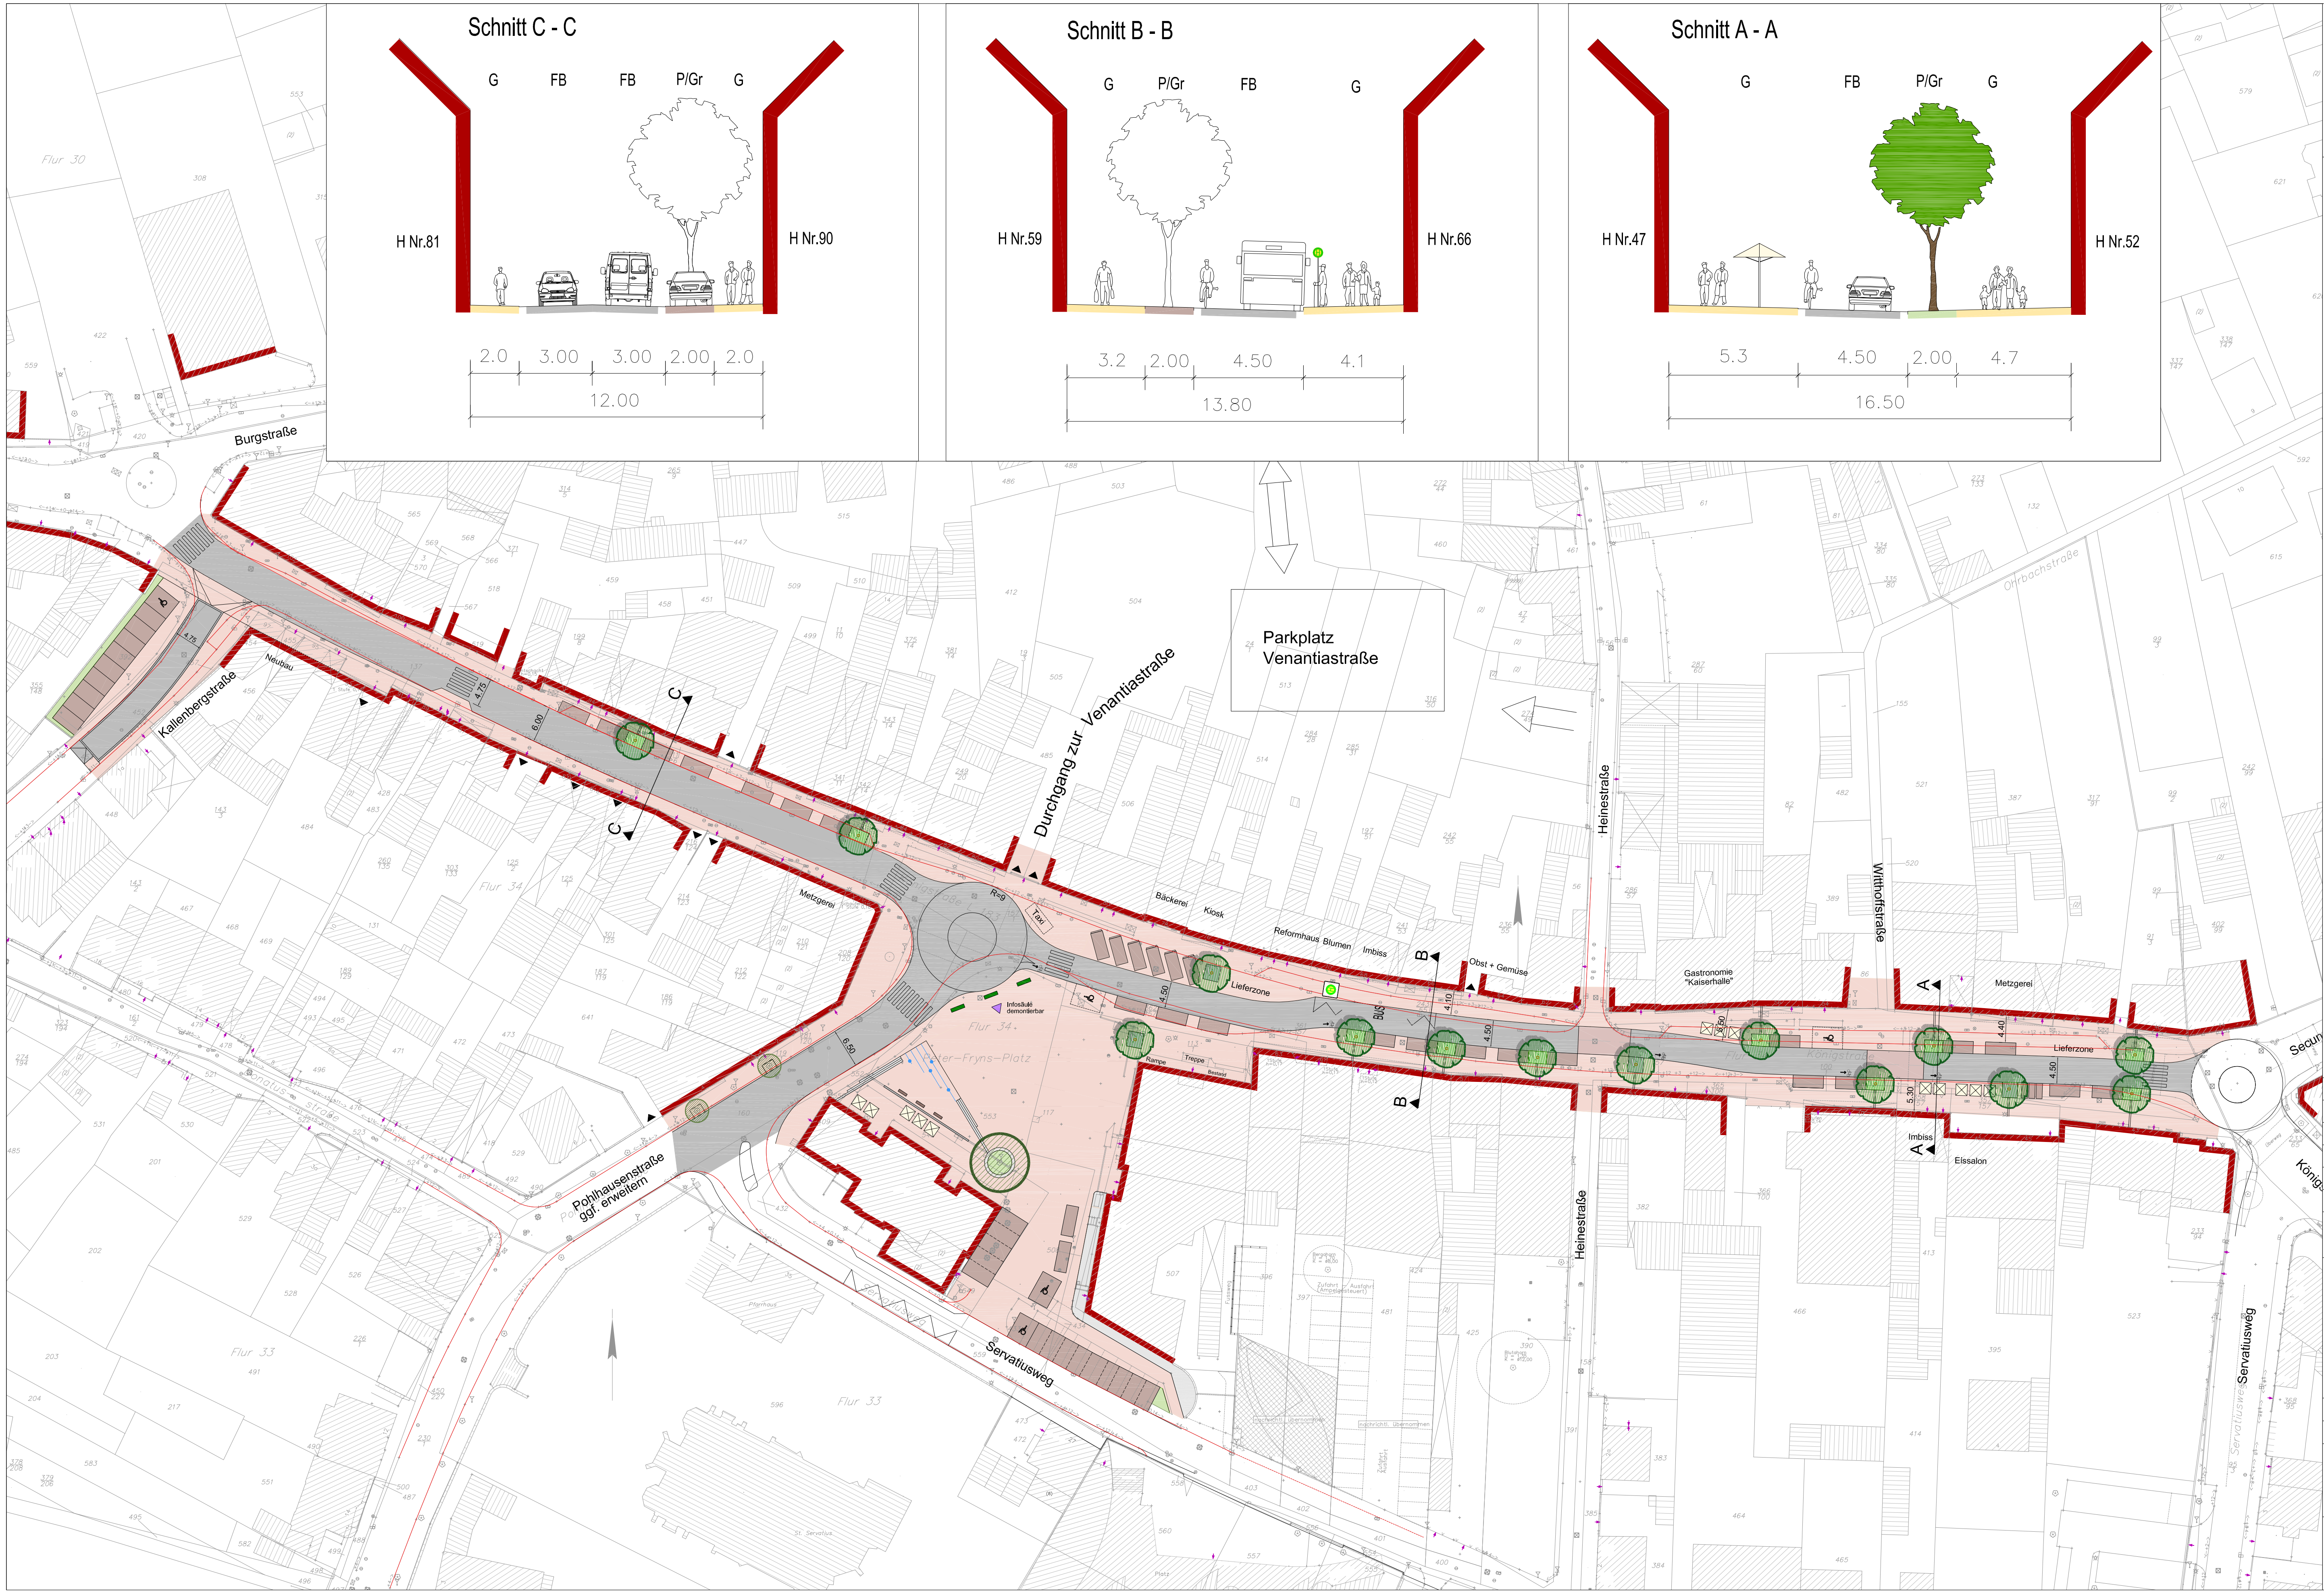

Ausbau Königstraße Mitte / Peter - Frys - Platz

- Fahrbahn bituminös
- Gehweg gepflastert
- Parken gepflastert
- Platzbereich gepflastert
- Grünbeet
- Baum Planung
- Baum Bestand

Datum:	Art der Änderung:	gez.:

Ausbau Königstraße Mitte / Peter - Frys - Platz

Ausführungsplanung

Lageplan Gestaltung

Plan Nr.

Blatt Nr.

M: 1:500

Planungsgruppe **WM**

Städtebau Verkehrsplanung Tiefbau

Planverfasser: Dipl.-Ing. Wolfgang Mesenholl

Datum: 29.10.2013 Unterschrift: Projekt: BH08.5 / ES

Bauelemente/ Dipl.-Ing. Mesenholl/ Stadtplaner/ Architekten

Auf der Höhe 128 - 52068 Aschen - Tel. 0241 93966-0

email: info@bornheim.de - www.planungsgruppenbornheim.de