
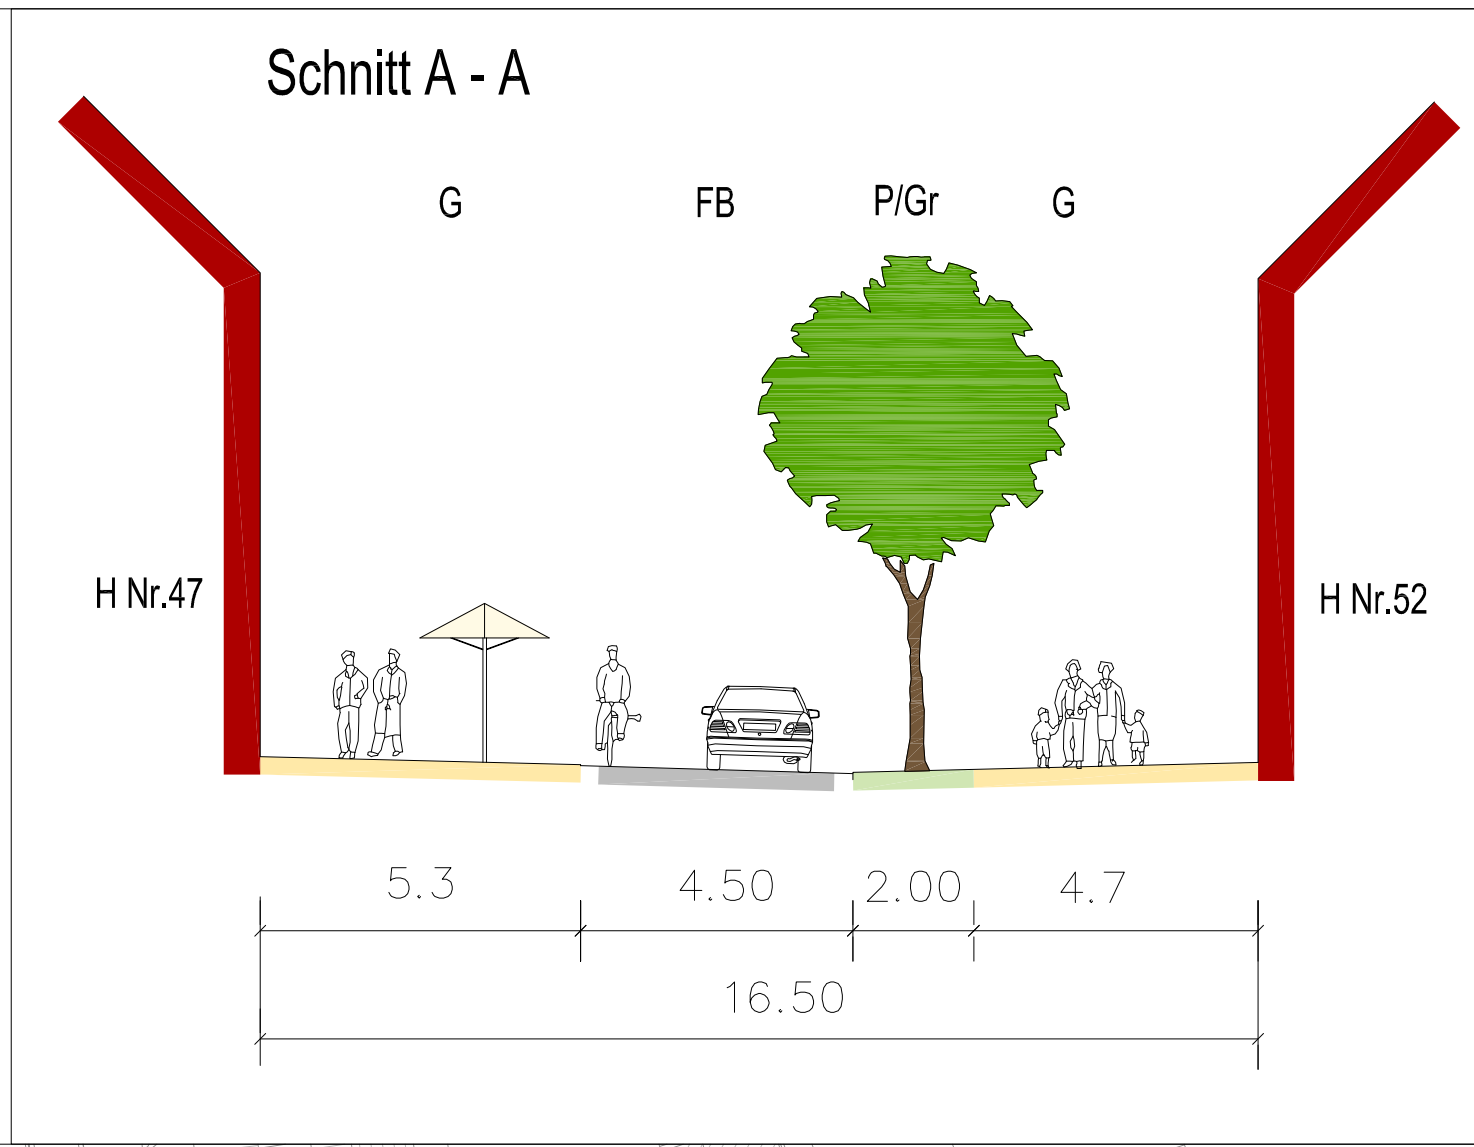
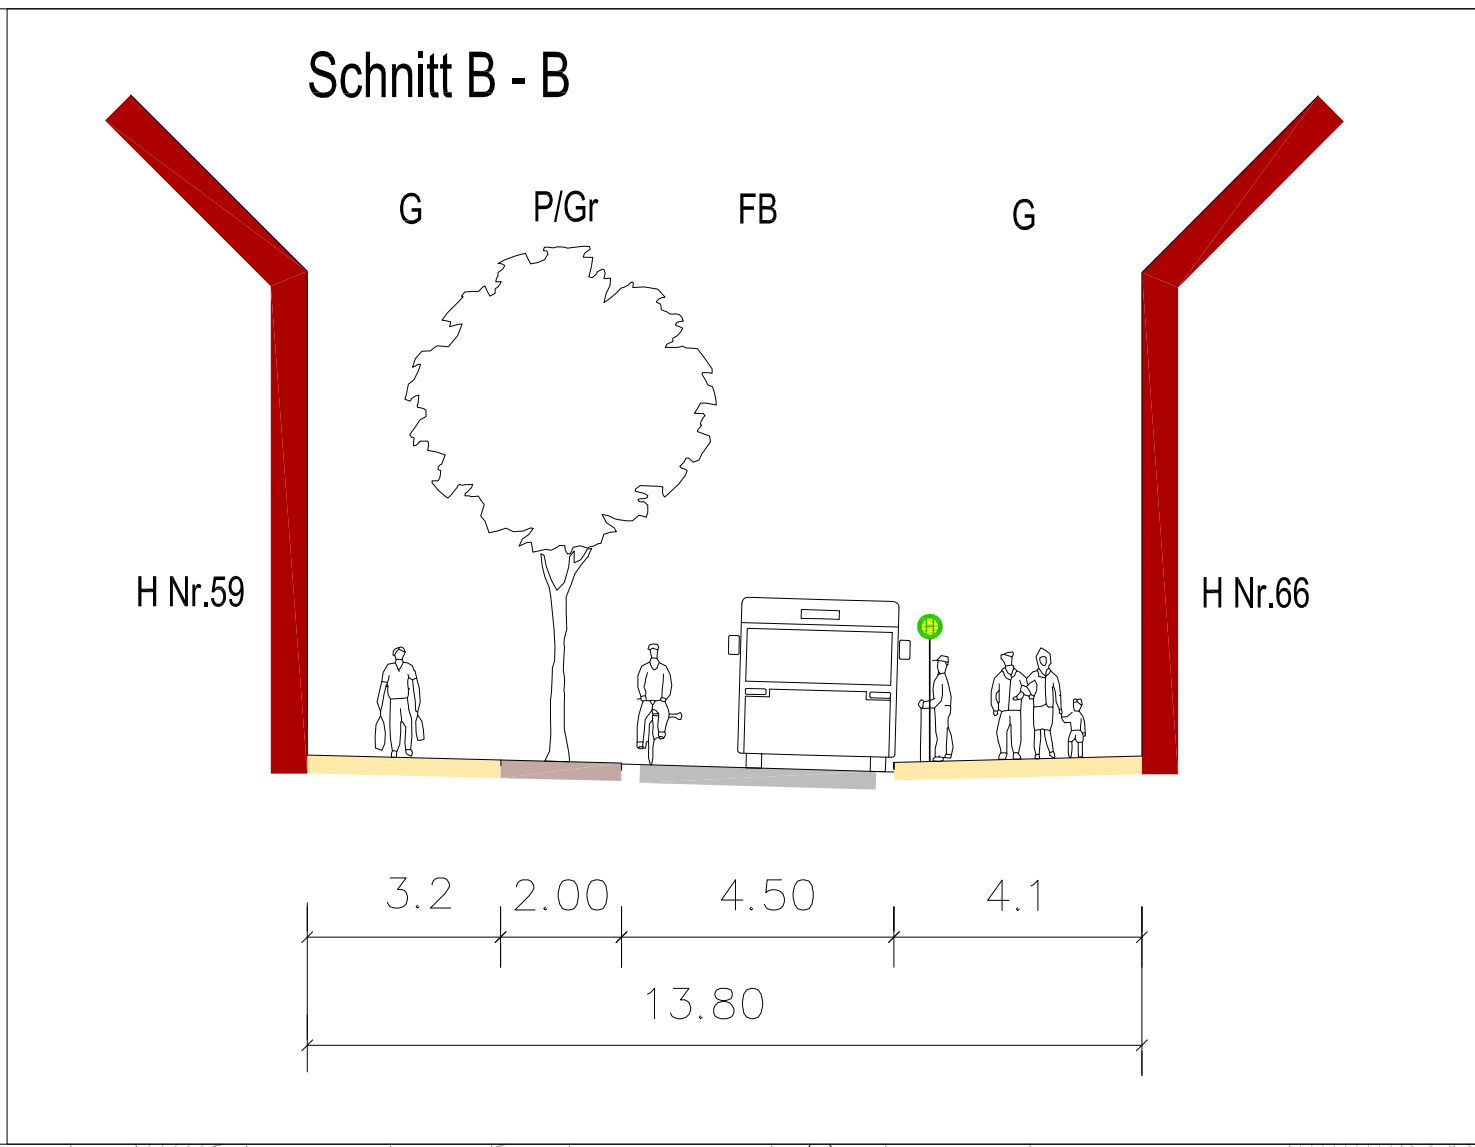
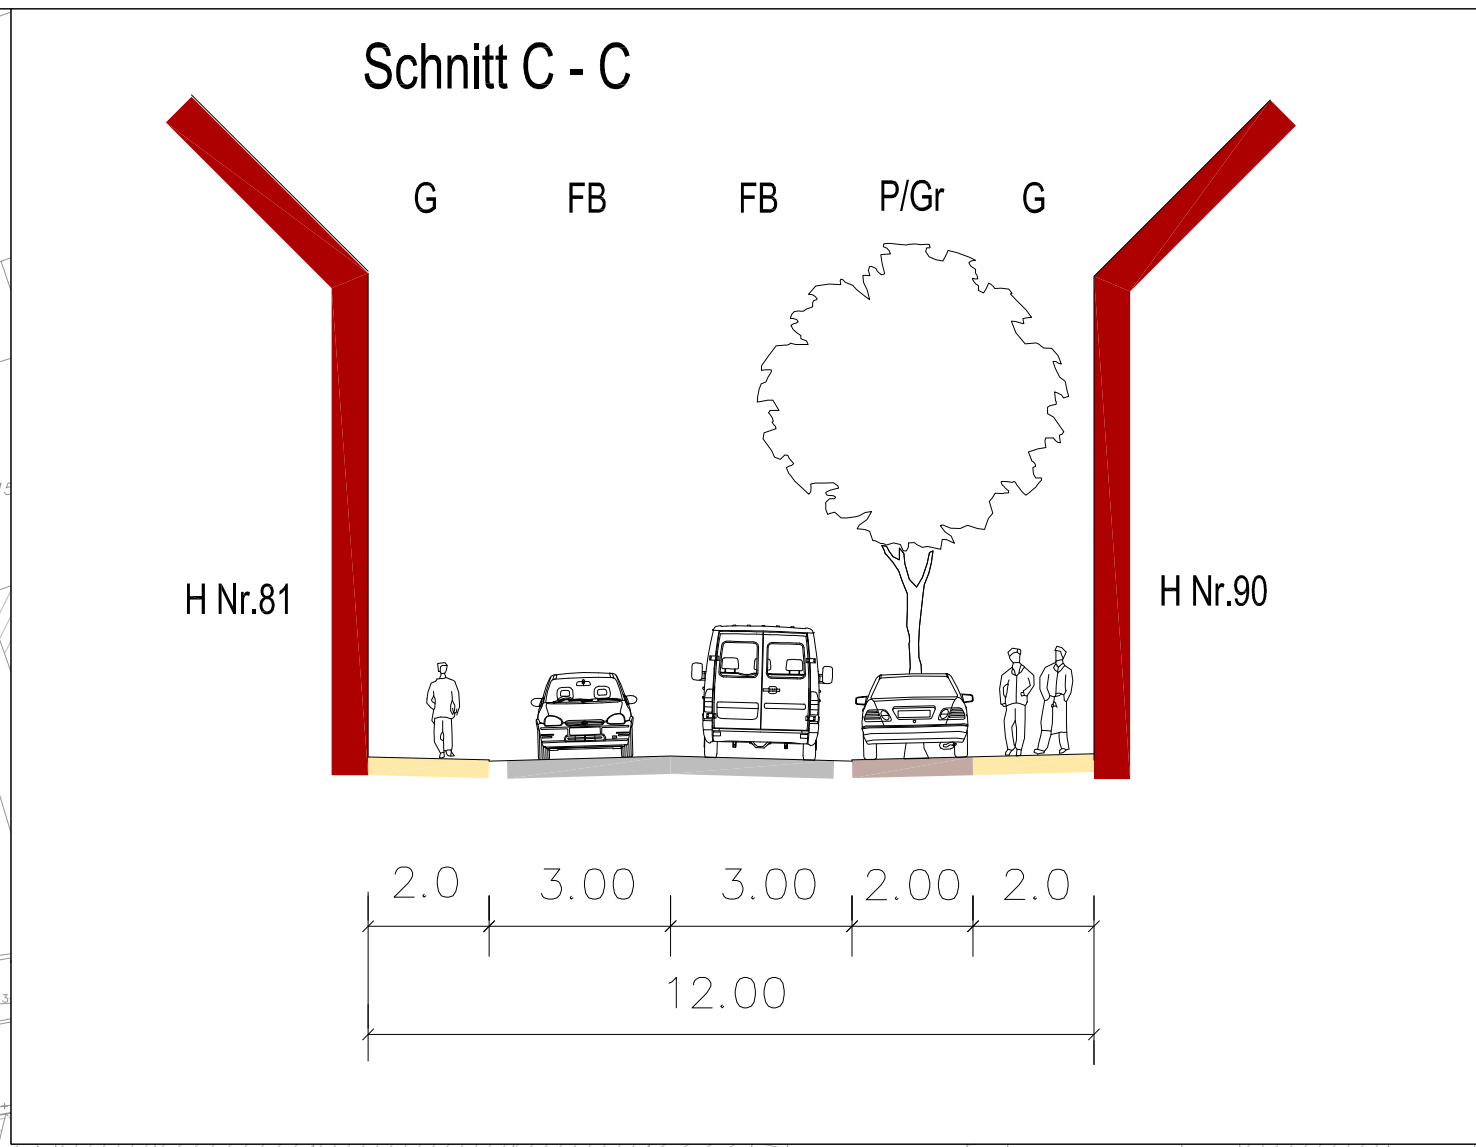


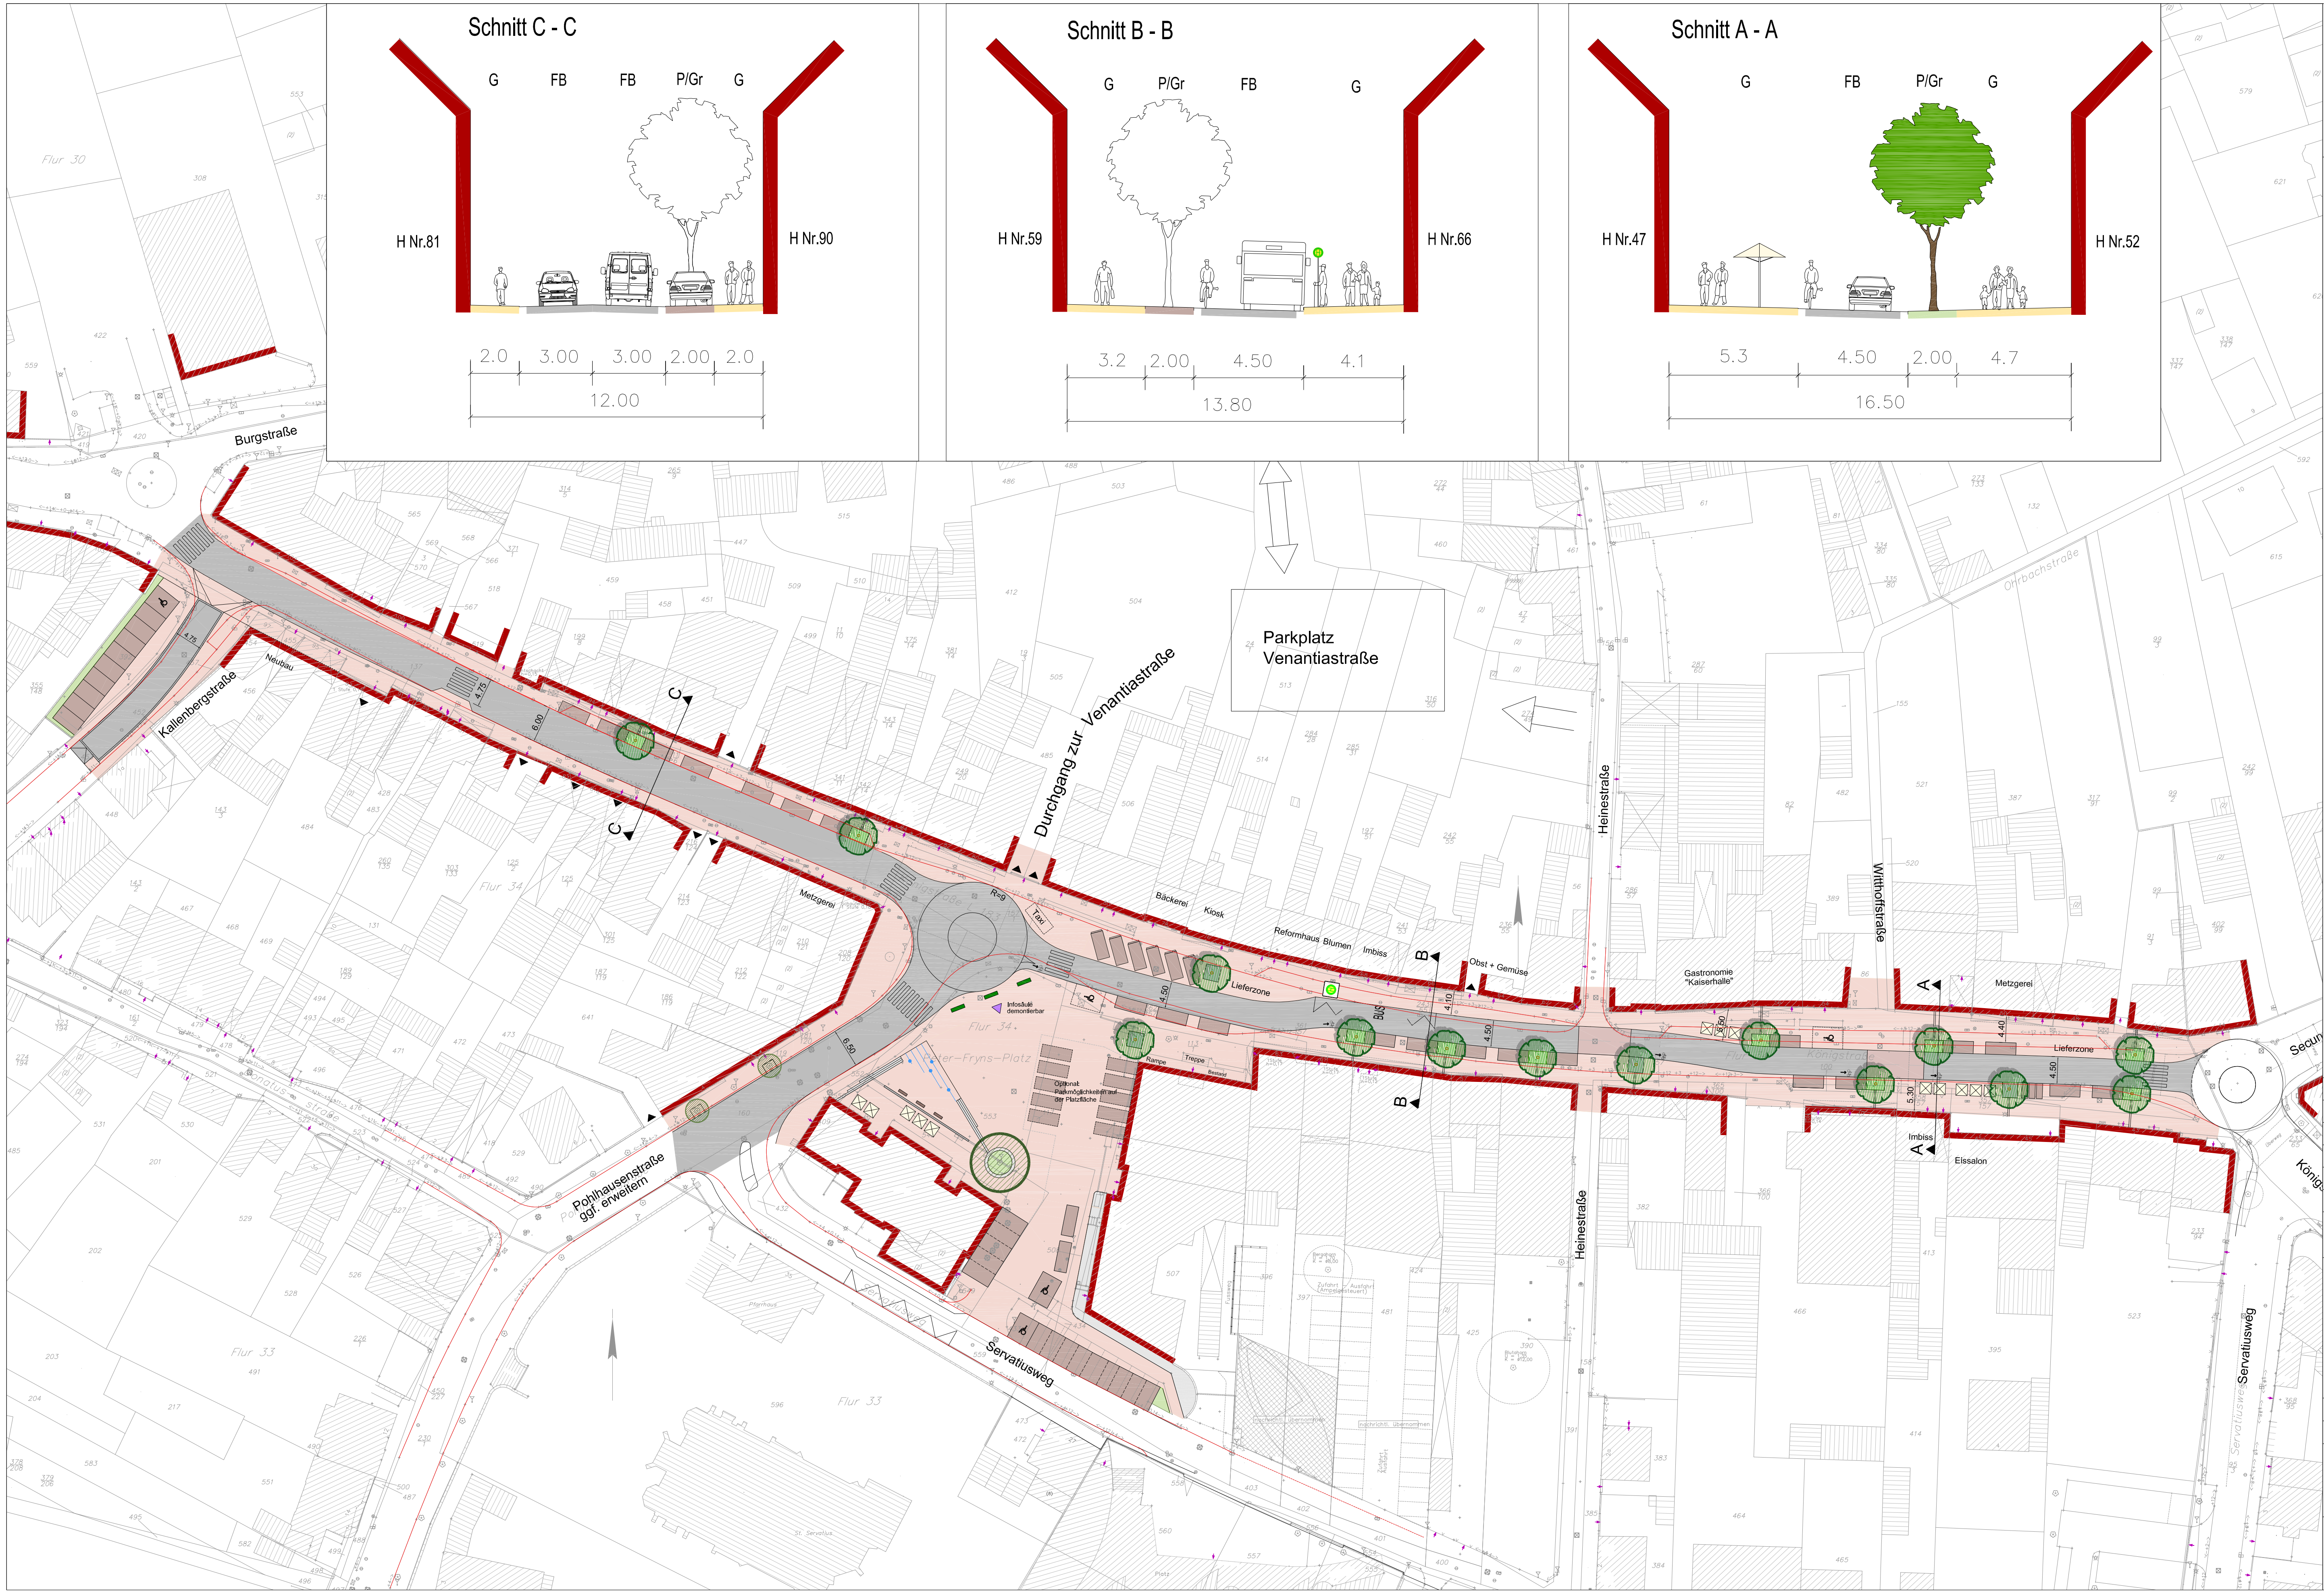

- Fahrbahn bituminös
- Gehweg gepflastert
- Parken gepflastert
- Platzbereich gepflastert
- Grünbeet
- Baum Planung
- Baum Bestand

Datum:	Art der Änderung:	gez.: