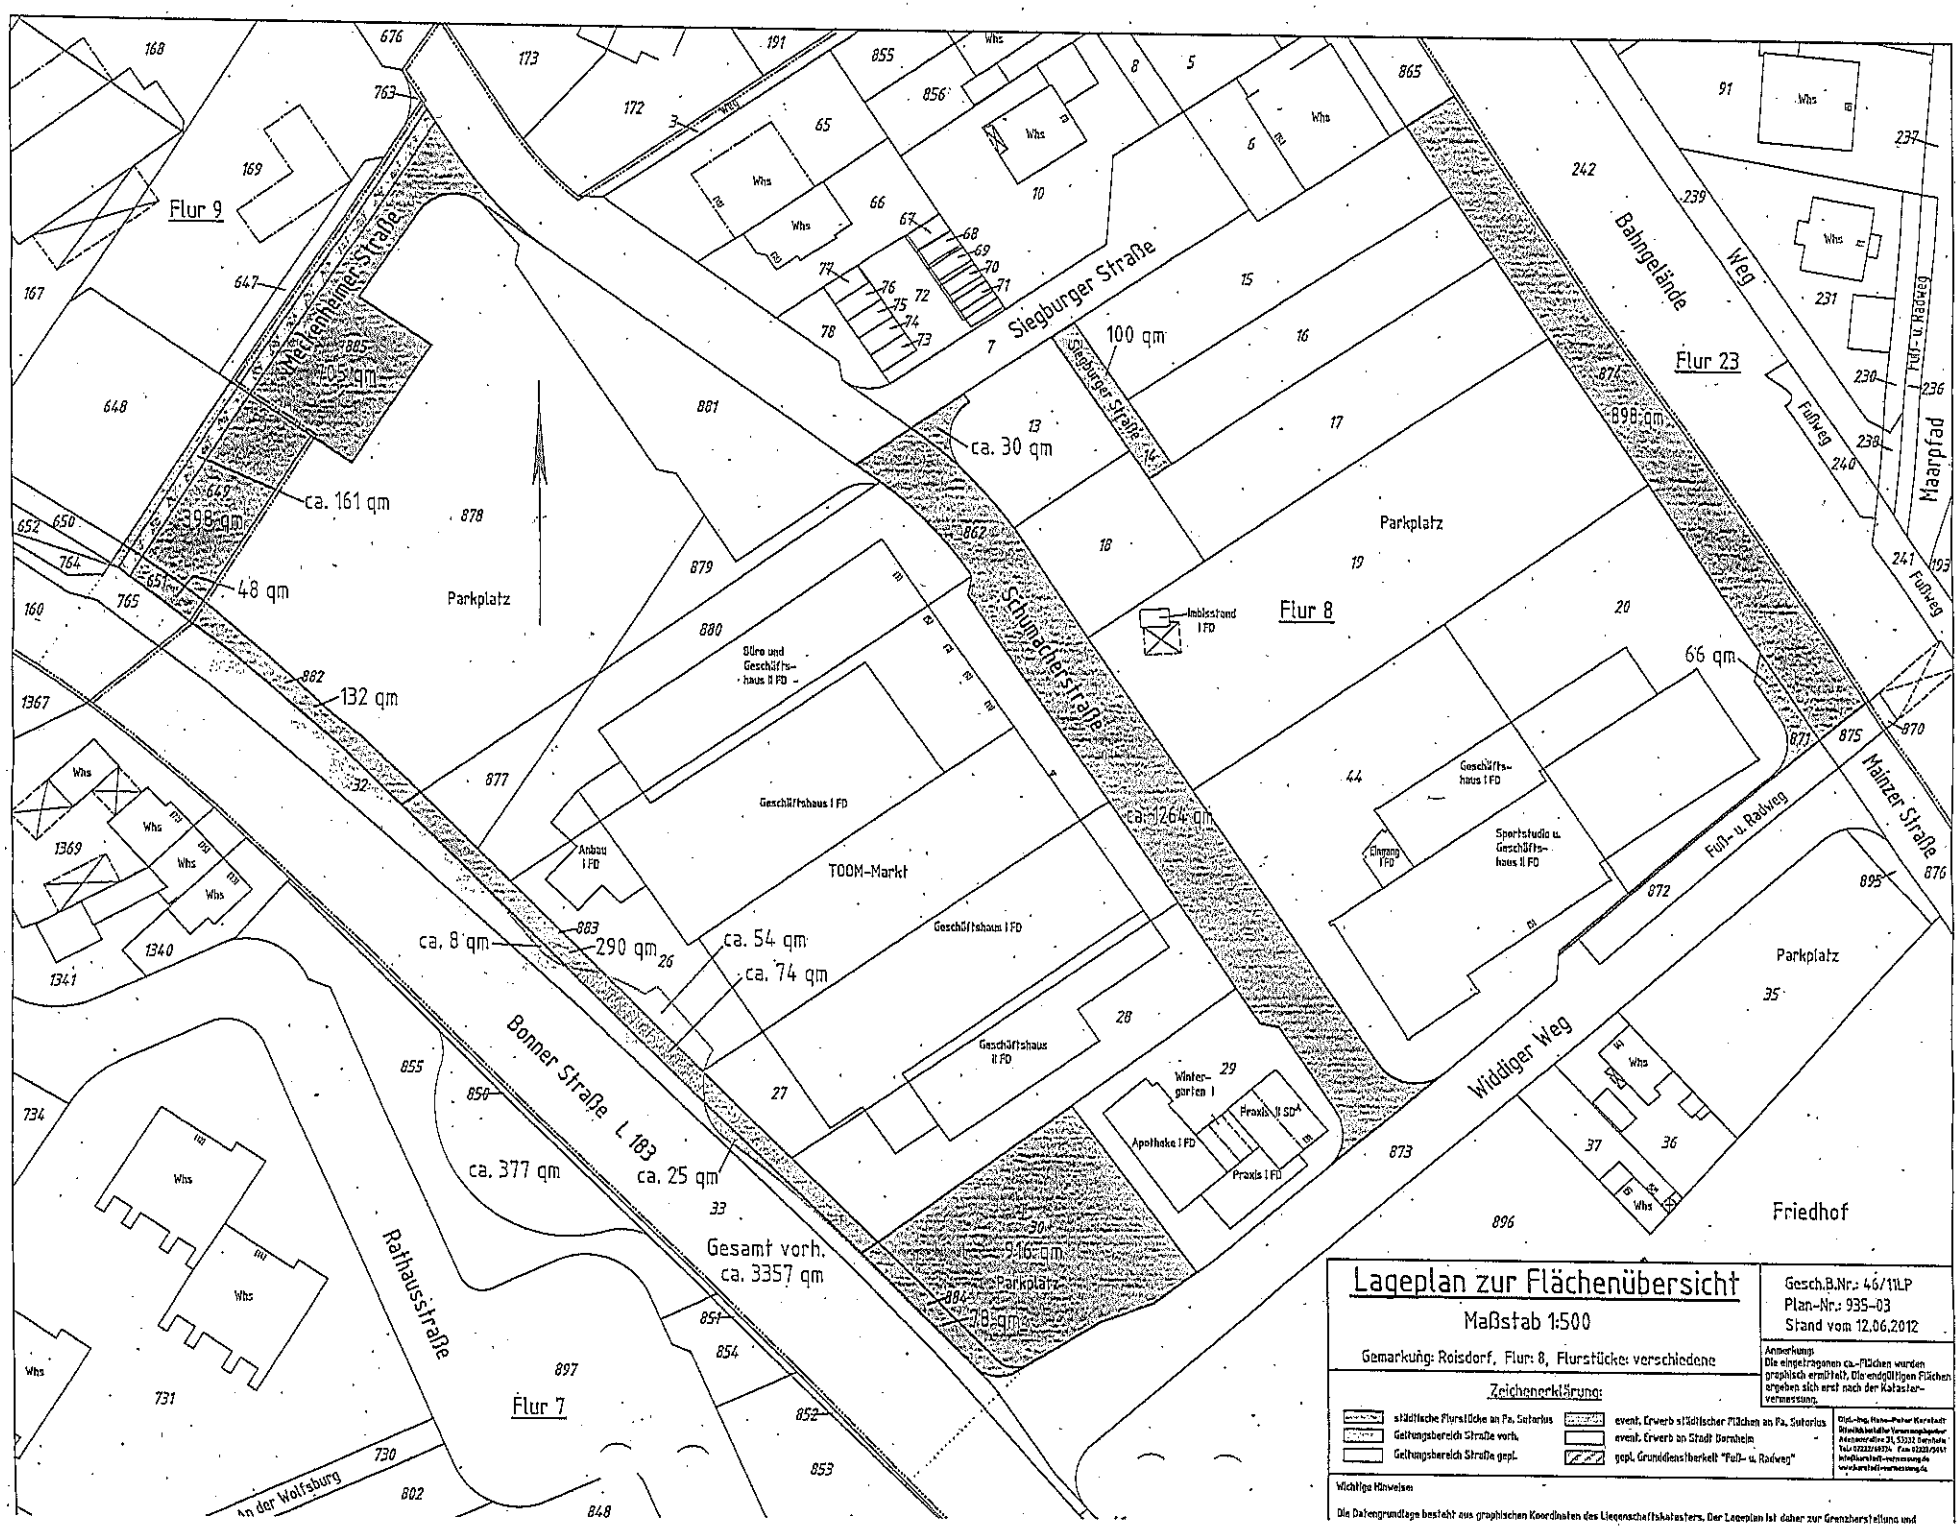

Lageplan zur Flächenübersicht

Maßstab 1:500

Gemarkung: Roisdorf, Flur: 8, Flurstücke: verschiedene

Gesch.B.Nr.: 46/11LP
Plan-Nr.: 935-03
Stand vom 12.06.2012

Anmerkung:
Die eingetragenen ca.-Flächen wurden graphisch ermittelt. Die endgültigen Flächen ergeben sich erst nach der Katastervermessung.

Zeichenerklärung:

- städtische Flurstücke an Fa. Sartorius
- Geltungsbereich Straße vorh.
- Geltungsbereich Straße gepl.
- event. Erwerb städtischer Flächen an Fa. Sartorius
- event. Erwerb an Stadt Bornheim
- gepl. Grunddienstbarkeit "Fuß- u. Radweg"

Dipl.-Ing. Hans-Peter Kerstadt
Öffentlich bestellter Vermessungsingenieur
Aacherstraße 31, 53332 Bornheim
Tel.: 02222/69324 Fax: 02222/5417
info@kerstadt-vermessung.de
www.kerstadt-vermessung.de

Wichtige Hinweise:

Die Datengrundlage besteht aus graphischen Koordinaten des Liegenschaftskatasters. Der Lageplan ist daher zur Grenzherstellung und