


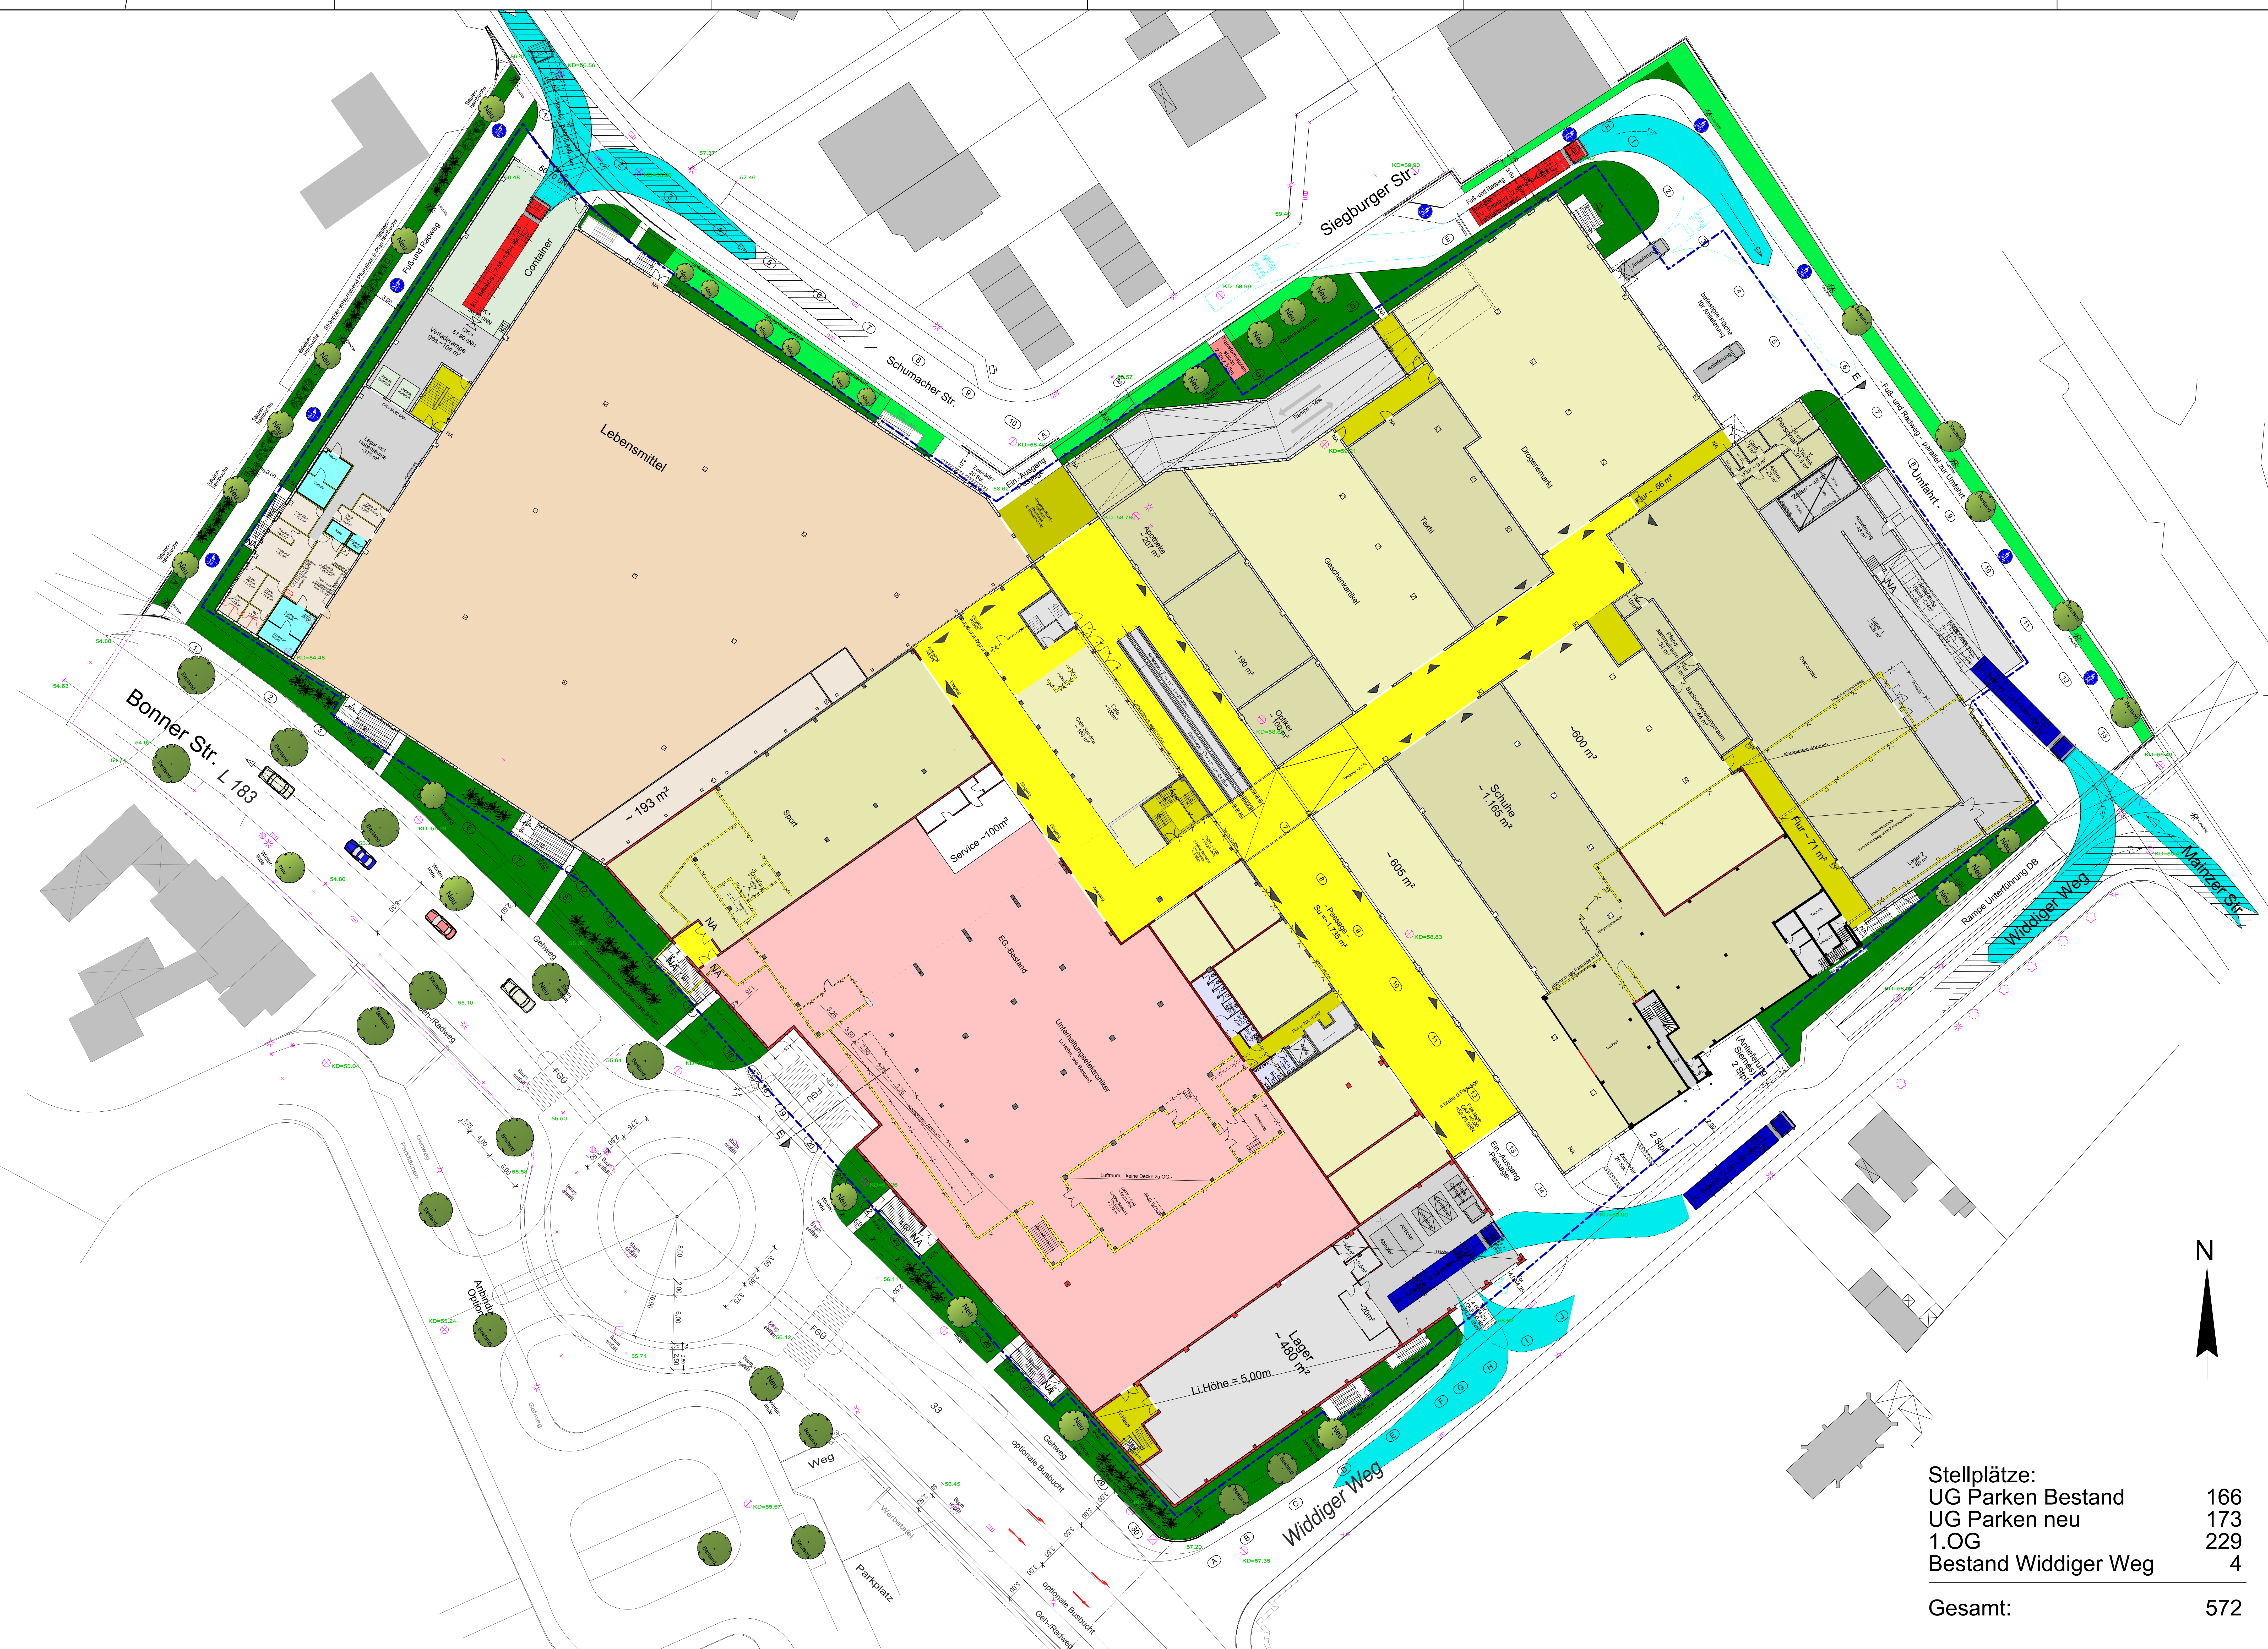

Legende Erdgeschoss

	Verkehrsflächen Treppen und Flure
	Funktionsflächen Technik - Aufzüge
	Verkehrsflächen Passage
	Verkaufsflächen
	Funktionsflächen Lager u. Nebenräume
	Abzubrechende Bauteile
	neue Wände
	Sanitärräume
	Elektrofachmarkt
	Büro - und Sozialflächen
	REWE
	Bestandsgebäude

Baum- und Strauchpflanzungen:
Nach textlichen Festsetzungen des
B-Plan Ro17 und in Abstimmung mit
der Stadt Bornheim

Dieser Plan ist nur gültig in Verbindung mit den Plänen der Fachingenieure HLSE und den Statikplänen. Unstimmigkeiten sind der Bauleitung unverzüglich anzuzeigen.
Alle Maße sind Rohbaum Maße. Ausnahme hiervon sind Brüstungshöhen und Türhöhen. Diese sind, wenn nicht anders angegeben, auf OKF bezogen. Alle Maße sind vor der Ausführung eigenverantwortlich zu prüfen und soweit erforderlich, insbesondere bei Einbauteilen, zu messen.
Differenzen sind vor der Ausführung mit der Bauleitung bzw. Architekten zu klären. Bedenken gegen die geplante Ausführung, wie auch Unstimmigkeiten in Plänen und sonstigen Ausführungsunterlagen sind mit der Bauleitung vor der Ausführung zu klären.
Bei Widersprüchen zwischen Plänen und sonstigen Ausführungsunterlagen haben Unterlagen im größeren Maßstab Vorrang, bei gleichmaßstäblichen Plänen der jüngere. Alle anderen Angaben und Massen sind entsprechend der Architektenpläne auszuführen.

AS	Ankerschne	T90	Feuerbeständige Tür
AW	Aerodynamisch wirksam	RST	Rauchschutz/DIN 18095
DF	Dehnungsfuge	RW	Rauchmelder
OKF	Oberkante Fertigfußboden	FA	Feststell-Anlage
OKR	Oberkante Rohdecke	WH	Wandhygiene
UKD	Unterseite Decke	F	Feuertischer
RR	Regenfallrohr	RA	Rauchabzug
RLK	Rolladenkasten	UZ	Unterzug
RLG	Rolladengurt	DD	Deckendurchbruch
BRH	Brüstungshöhe ab FFB	WD	Wanddurchbruch
RBM	Rohbauschmal	WS	Wandschütz
REV	Revisionsöffnung	BD	Bodenplatte - Durchbruch
STG	Treppensteinung	FBD	Fußboden-Durchbruch
FBH	Fußbodenheizung	WZ	Wasserzähler
HK	Heizkörper	FEST	Festverglasung
E.U.V.	Elektro-Unterverteilung	D	Dreh
OK	Gipskarton	DK	Dreh-Kipp
T30	Feuerhemmende Tür	KL/K	Klapp/Kipp

	Abbruch		Höhenkote
	Stahlbeton		Schmutzwasser
	KS-Mauwerk		Regenwasser
	Leichtbetonwand, d= 20 cm ungedämmt		Mischwasser
	Leichtbetonwand, d= 30 cm ungedämmt		Fettleitung
	GK-Wand		Trennwasserleitung
	Polystyrolschäum-Kollierpaneele		Fundamente
	Neubau		Wasser
	Neubau, im Bestand bzw. Erweiterung		Strom
	Bestand, Stützen u. Wände		Gas
	Bestand, Böden u. Decken		

713 - Sutorius Märkte
Bornheim - Bonner Str./ Schumacher Str.
Entwurfsplanung

Bauherr	Gerd Sutorius Schumacher Str.3-11 , 53332 Bornheim-Roisdorf					
Bauvorhaben	Neubau / Anbau des Toom-Marktes Bonner Str./Schumacher Str., 53332 Bornheim-Roisdorf					
Zeichnung	Grundriss Erdgeschoss und Aussenlagen, Verkaufsflächen, ohne Einrichtung					
Zeichn.Nr.	Index	Stand	Projekt-NR.	10-713	Verfasser RW	Plan Nr. (211.3)
2.11.3	-	16.10.2013	Datum	16.10.2013	Maßstab	1:250

Stellplätze:
UG Parken Bestand 166
UG Parken neu 173
1.OG 229
Bestand Widdiger Weg 4

Gesamt: 572

HIB = 841 / 1379

Alpian 201