


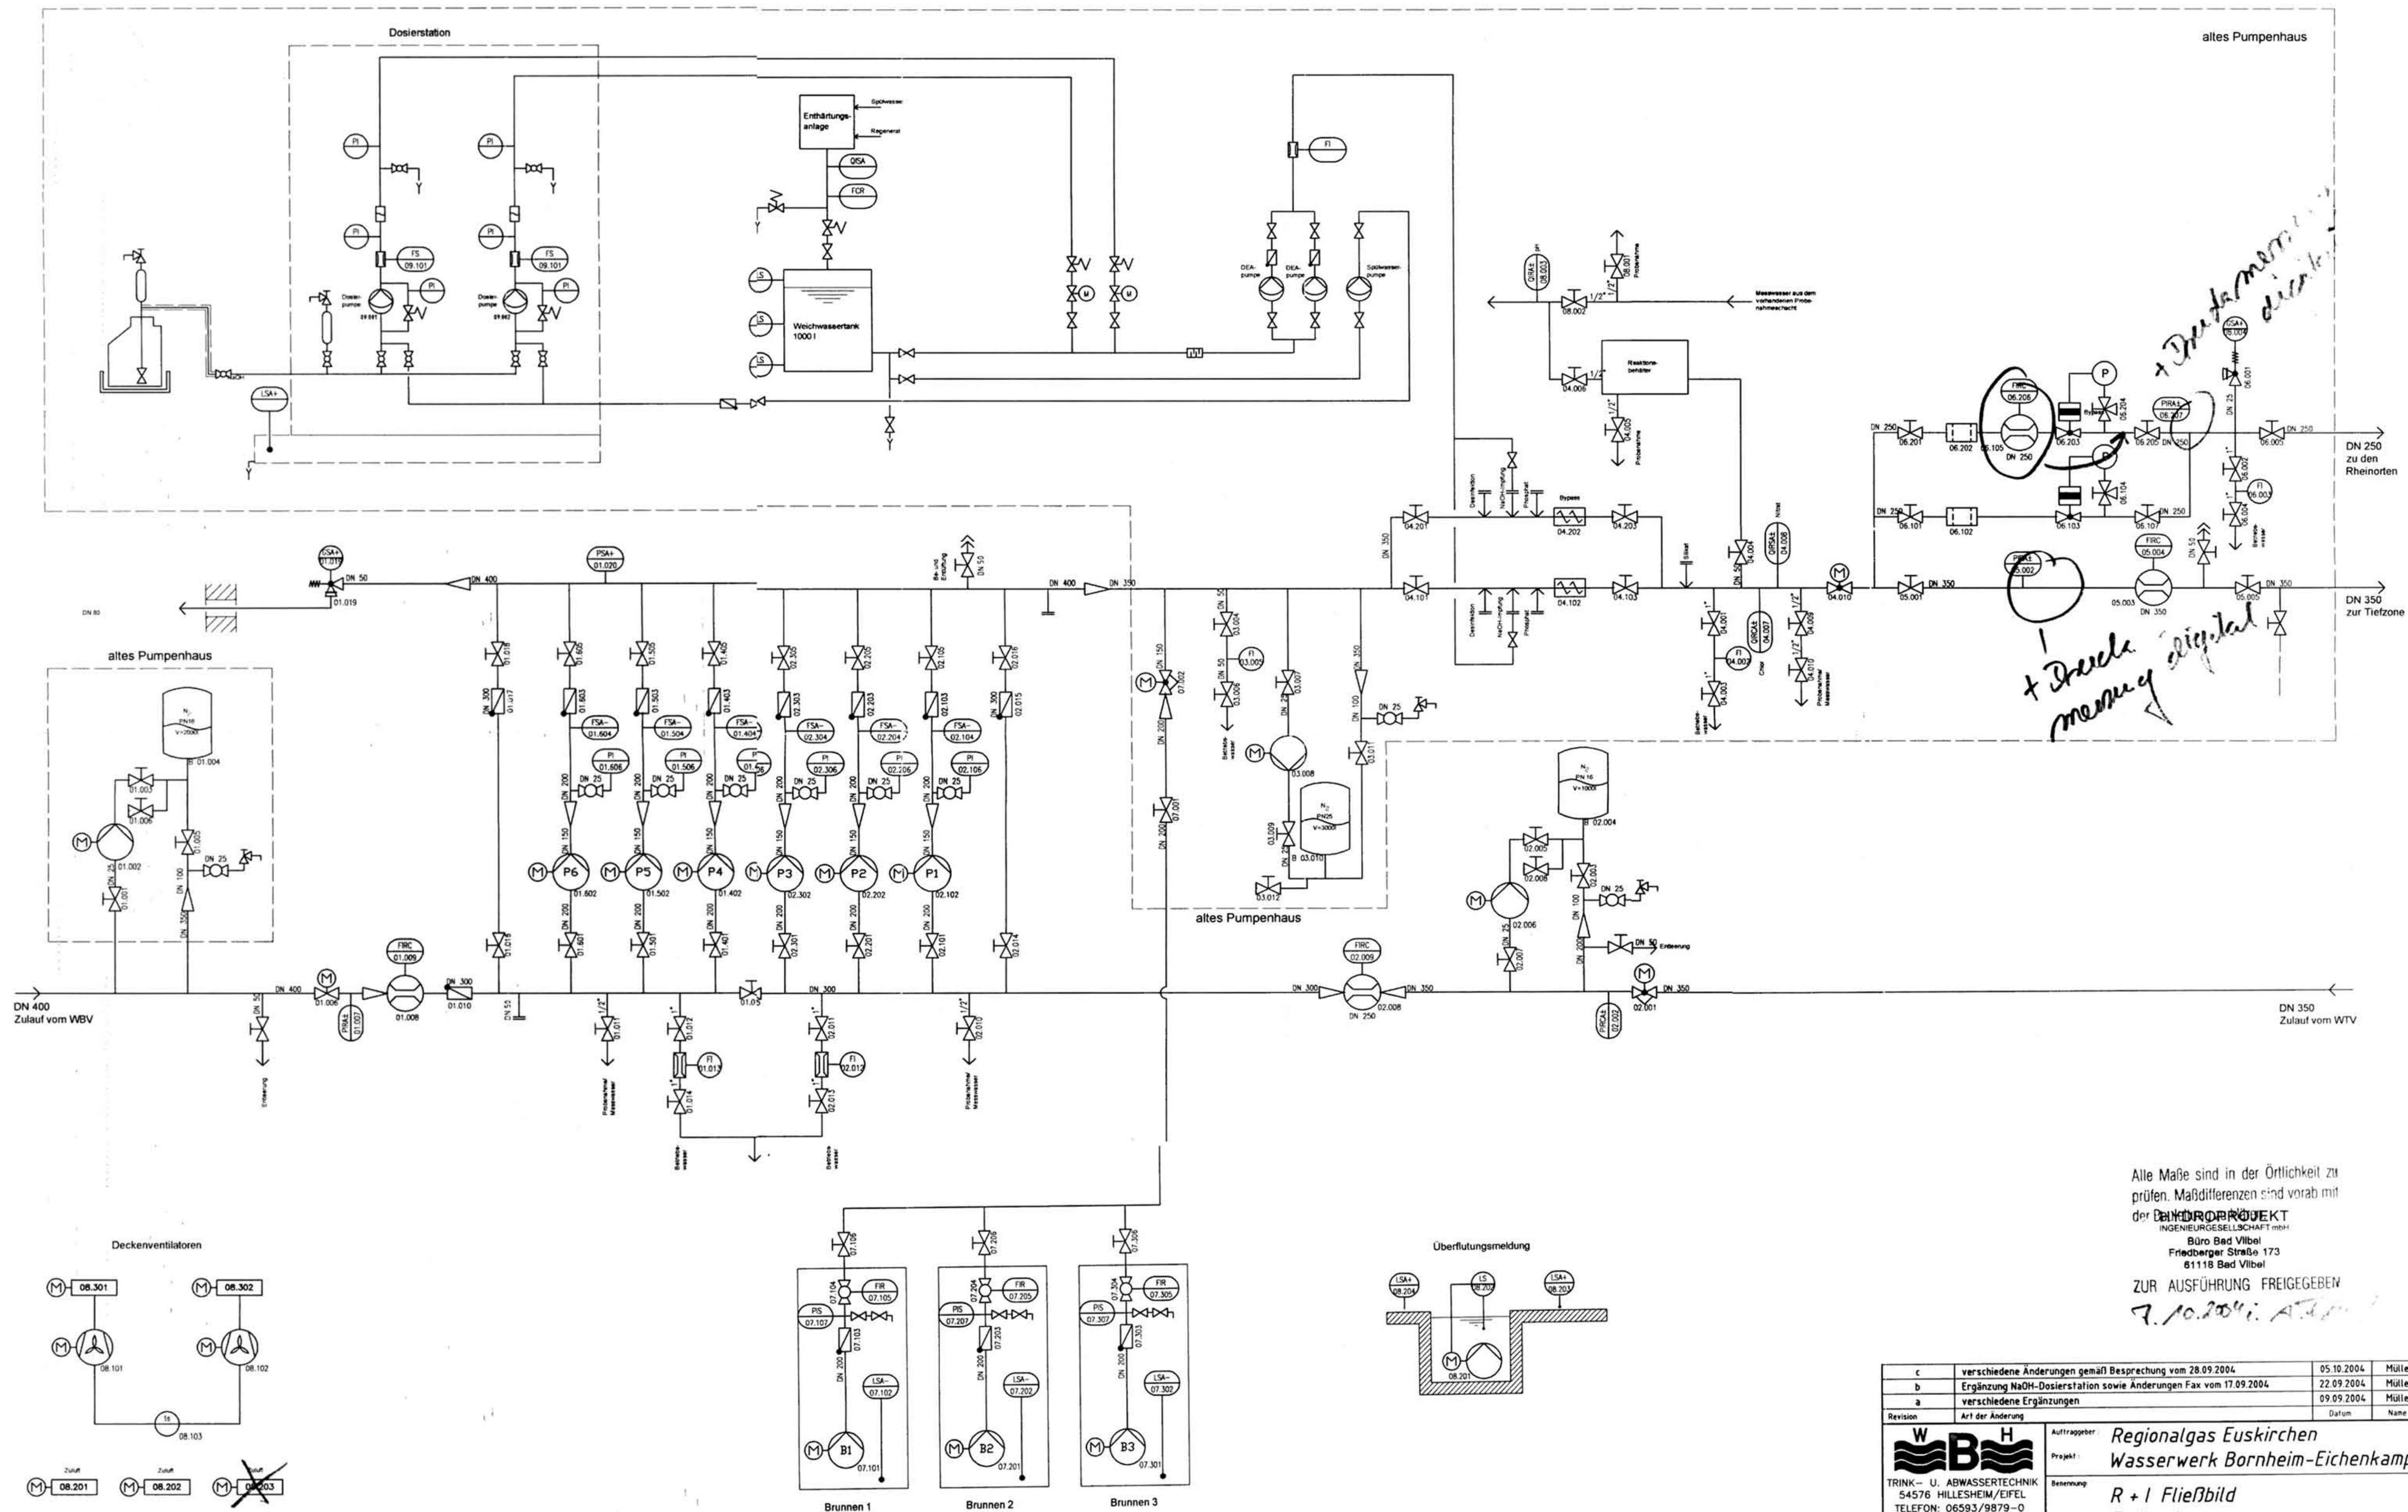

Alle Maße sind in der Örtlichkeit zu prüfen. Maßdifferenzen sind vorab mit der **BAUORDNUNG** abzuklären.
Büro Bad Vilbel
 Friedberger Straße 173
 81118 Bad Vilbel
 ZUR AUSFÜHRUNG FREIGEgeben
 7.10.2004: A. Müller

c	verschiedene Änderungen gemäß Besprechung vom 28.09.2004	05.10.2004	Müller
b	Ergänzung NaOH-Dosierstation sowie Änderungen Fax vom 17.09.2004	22.09.2004	Müller
a	verschiedene Ergänzungen	09.09.2004	Müller
Revision	Art der Änderung	Datum	Name
WBH TRINK- u. ABWASSERTECHNIK 54576 HILLESHEIM/EIFEL TELEFON: 06593/9879-0 TELEFAX: 06593/9161 E-Mail: info@wbh-blech.de			
Auftraggeber: Regionalgas Euskirchen Projekt: Wasserwerk Bornheim-Eichenkamp Benennung: R + I Fließbild Endausbau		Zeichnungs-Nr.: Z-04-0048-RI Blattgröße: A 2 Maßstab: ohne Blatt: 1 von 1	
Gezeichnet:	01.09.2004	Aktenzeichen:	EU-53-002
Geprüft:	--	Blattgröße:	A 2

Zuluft 2x