


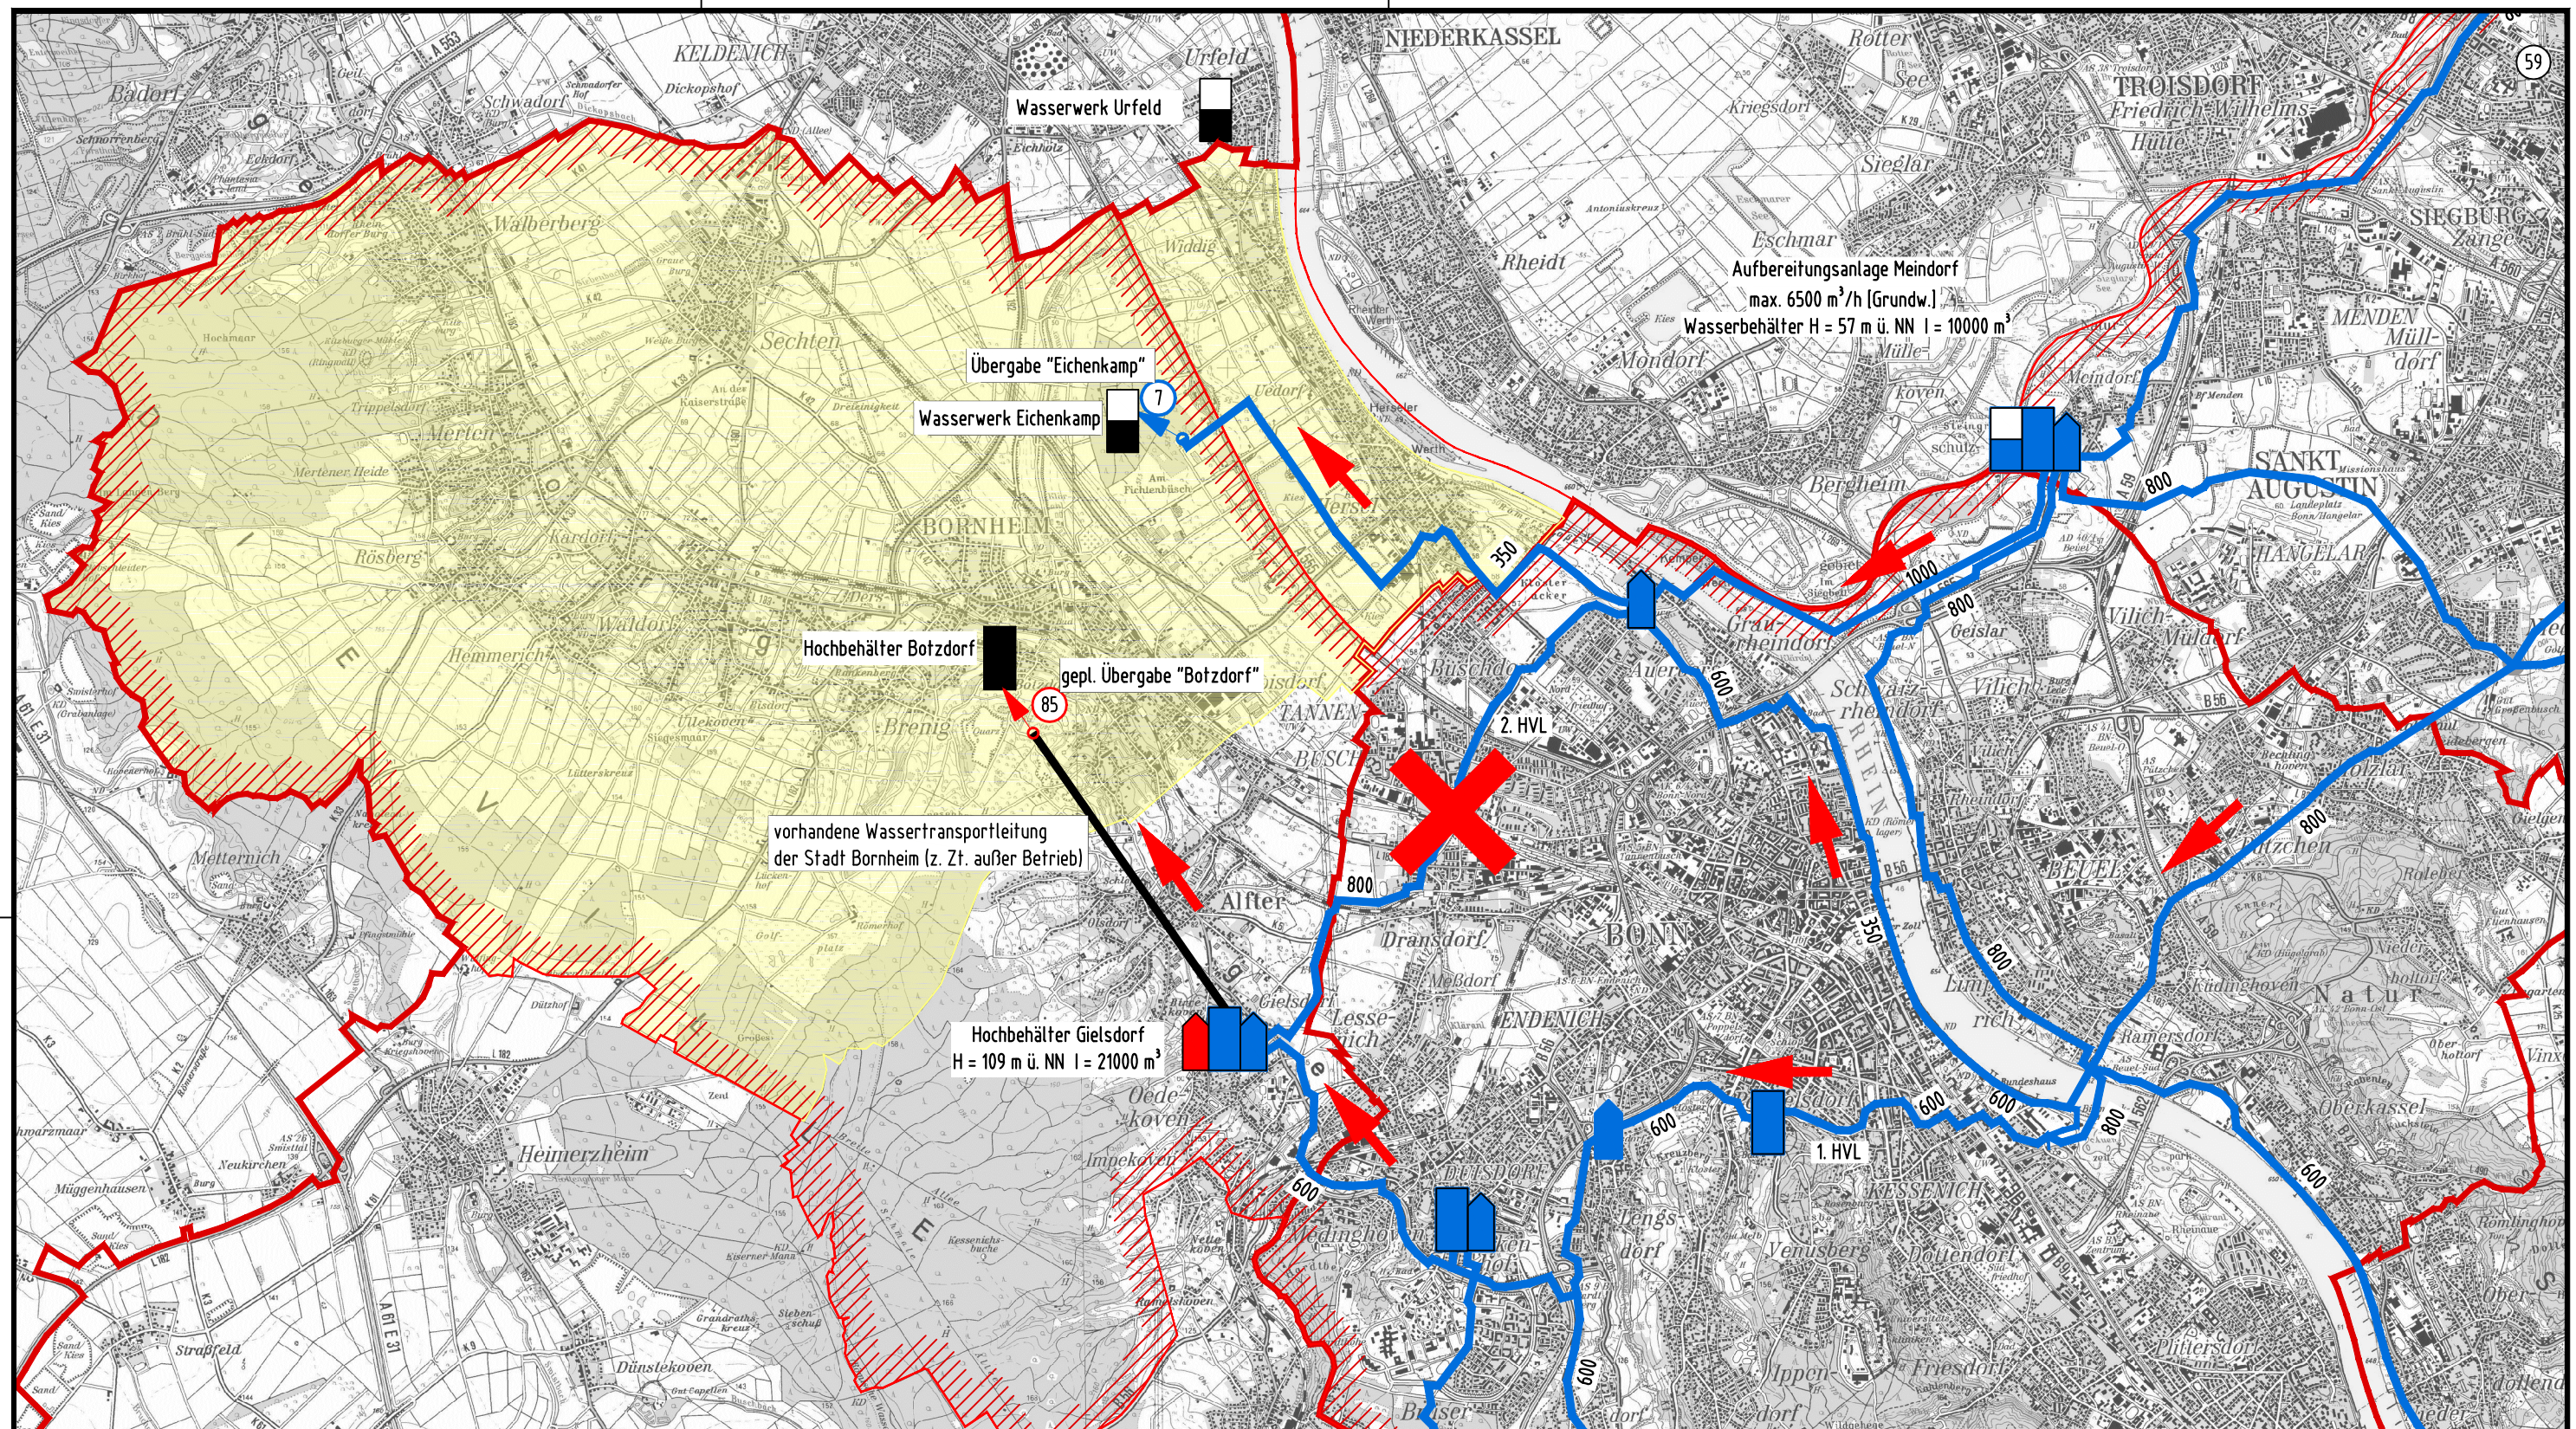

LEGENDE

- | | | | |
|--|--|---|---|
|  Trinkwasseraufbereitungsanlage |  Stadt Bornheim - Bestand |  Rhein-Sieg-Kreis |  Versorgungsrichtung |
|  Hochbehälter |  WTV - Bestand |  Versorgungsgebiet WTV |  mögl. Rohrleitungsunterbrechung |
|  Pumpwerk |  WTV - in Planung |  Versorgungsgebiet Stadt Bornheim | |

WAHNBACHTALSPERRENVERBAND

Übersichtskarte Westliches Versorgungsgebiet Planung Versorgung Stadt Bornheim Ausfallszenario 1 Entwurf		Maßstab %	
		Bearb.	Heike Franz
		Gepr.	
		Geänd.	
		Zch.Nr.	400-1.020

Siegburg,
den 22.01.2014

Der Geschäftsführer