


Äußere Erschließung

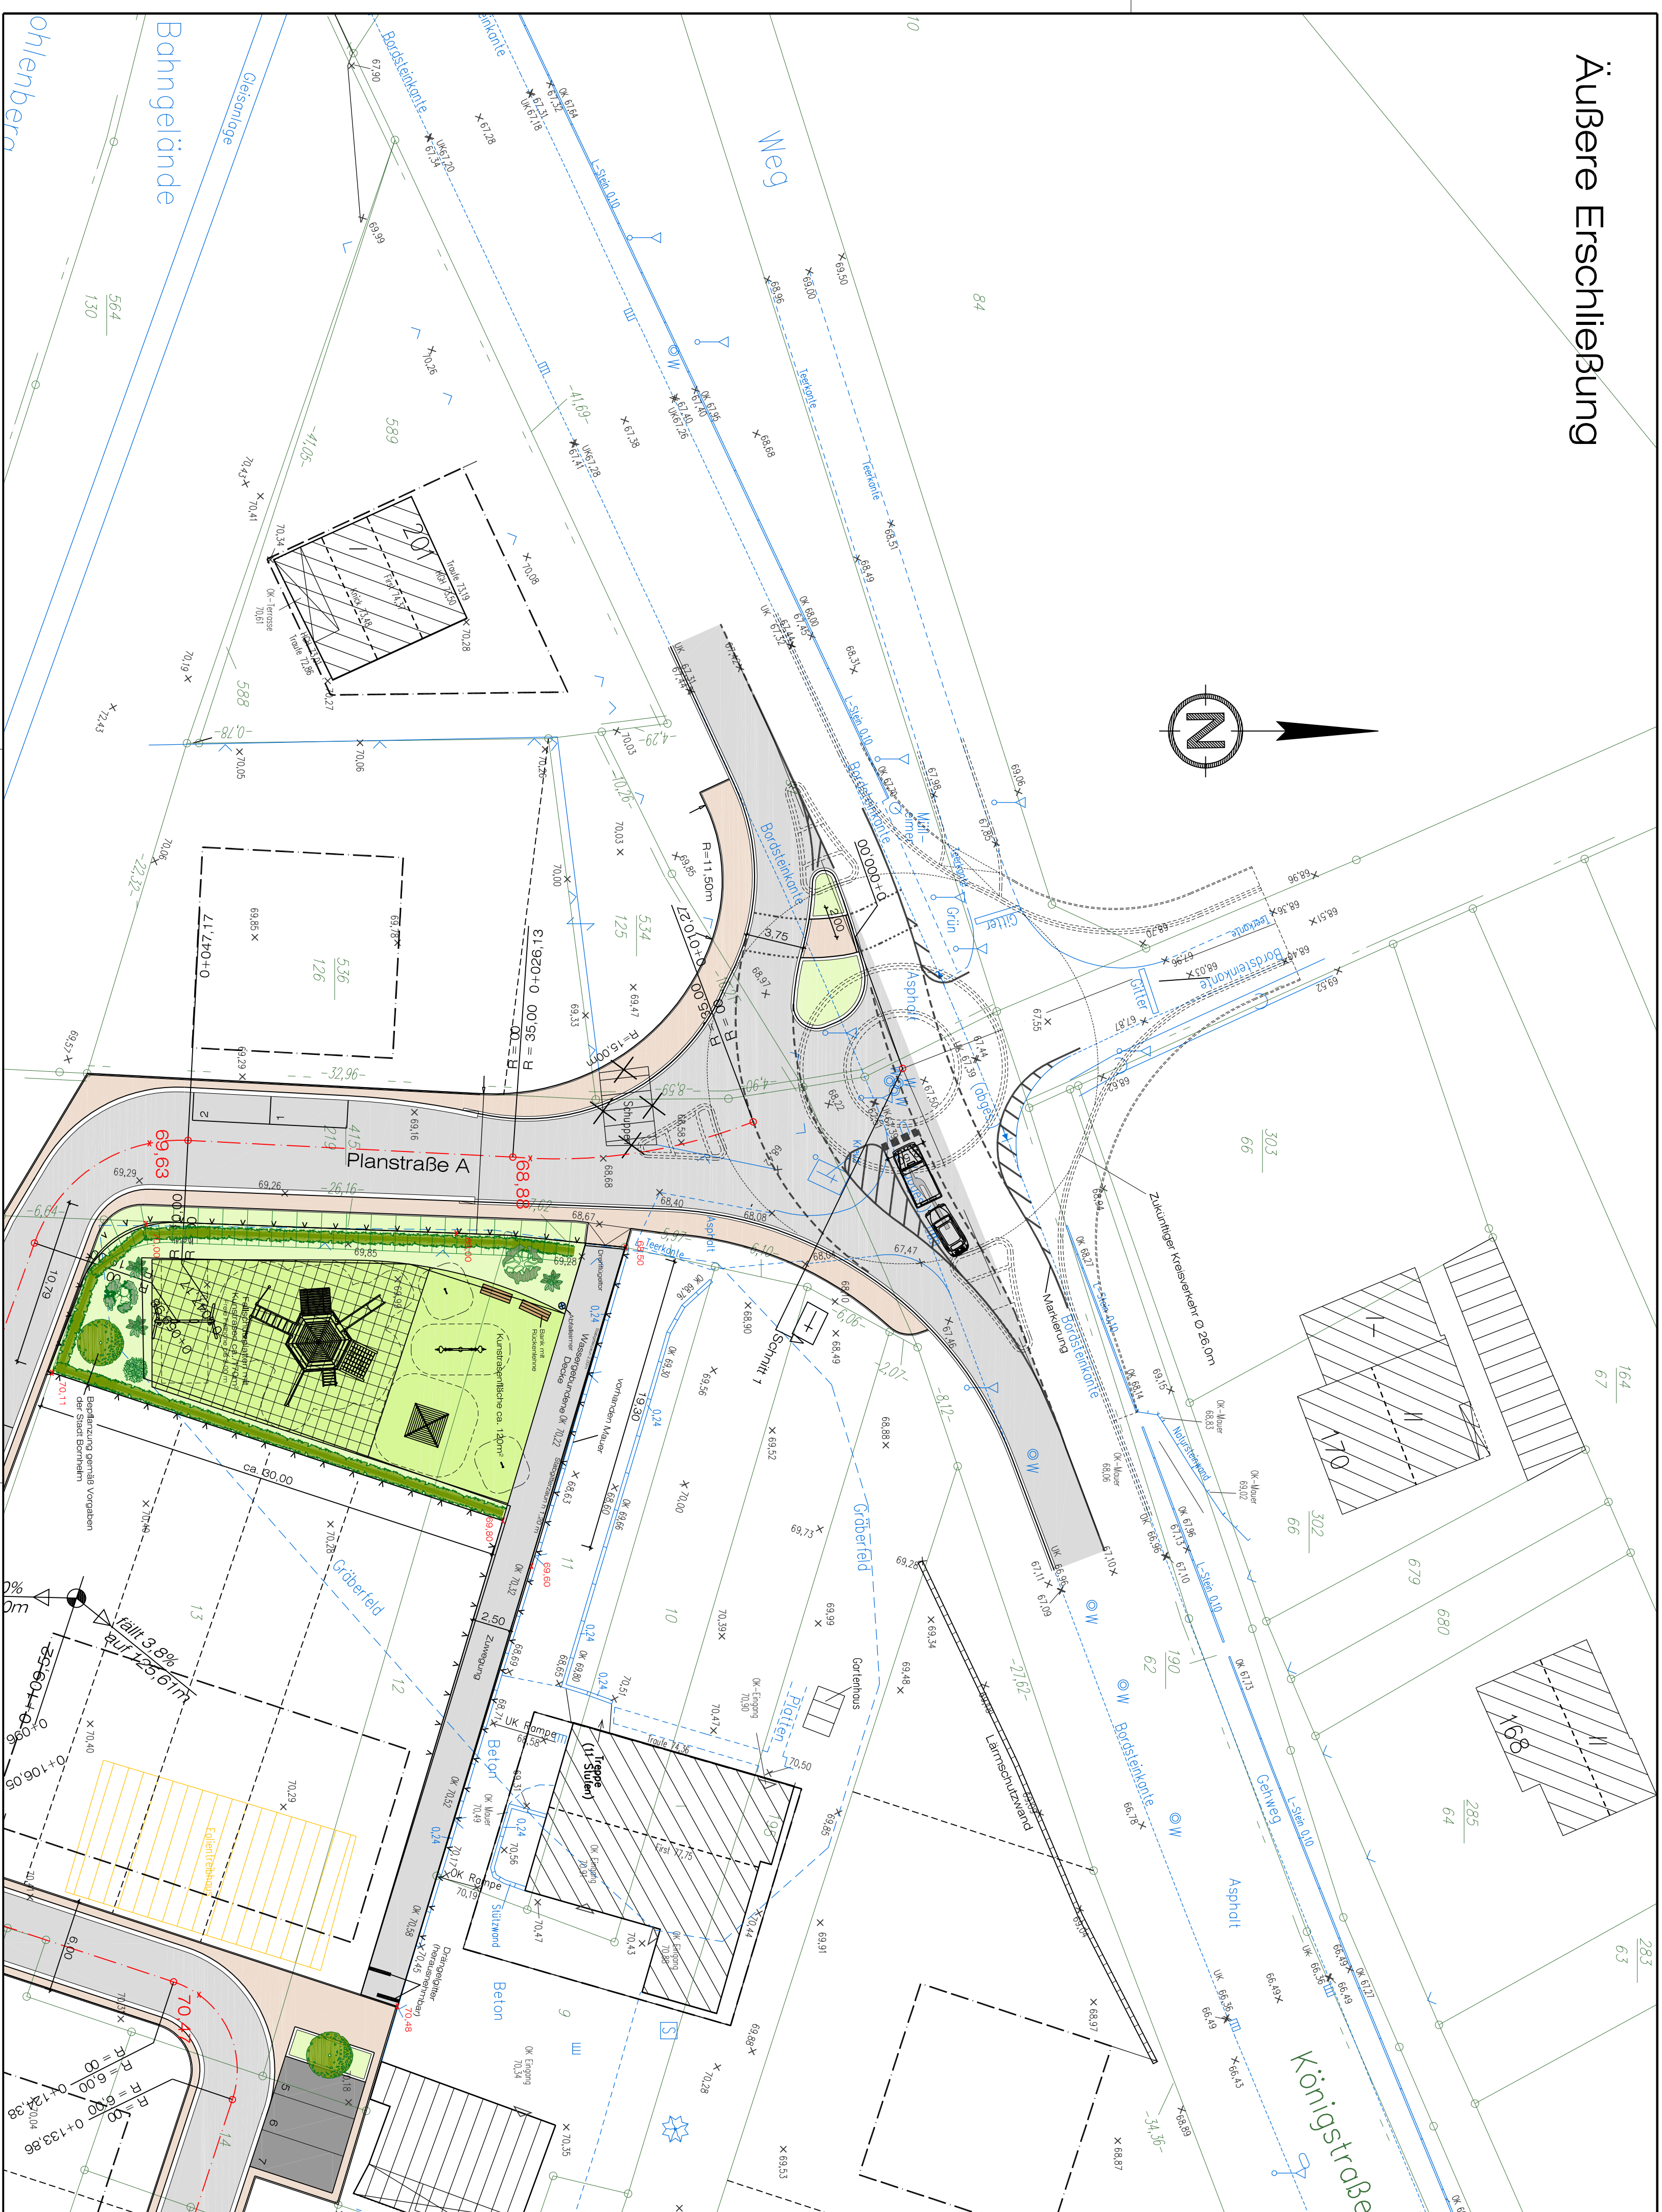

Index	Datum	Ergänzung / Änderung	
01			
02			
03			
04			
05			
06			

1 Anlage zum Erschließungsvertrag



Stadt Bornheim

Projekt-Nr.:	11-06
--------------	-------

Projekt:

ENTWURFSPLANUNG

Erschließung Bebauungsplan BO 16

in der Ortslage Bornheim

Zeichnung:

Äußere Erschießung

Maßstab	1:250
Blattgröße	78,0 x 44,0

Auftraggeber:

LANGEN Massivhaus GmbH & Co. KG
Hocksteiner Weg 35
41189 Mönchengladbach
Tel.: 02166/957-3



Planning:

**INGENIEURBÜRO
JOHANNES KLEE**
FACHBÜRO FÜR
STADTPLANUNG UND
JUNIALES VERKEHRSWESSEN

HASSELHOLZER WEG 13
52074 AACHEN
0241/707051
0241/707053
info@bklee.de

0241/10/053
info@ibklee.de

	Datum	Name
bearbeitet	Mai 11	Klee

Auftraggeber

Die Rechte dieser Zeichnung sind dem IB Klee vorbehalten.

Auftraggeber	der Arbeitskreis in der Öffentlichkeit zu überprüfen. Bei unzureichender Zustimmung ist die Bauleitung zu informieren.
--------------	--



i Anlage zum Erschließungsvertrag

BORNHEIM Stadt Bornheim

Projekt: 11-06
Entwurfplan
Erschließung Batauflageplan BO 16
in der Ortlage Bornheim

Zuordnung: Lageplan

Auftraggeber: Langen
Langen Massivhaus GmbH & Co. KG
Hocksteiner Weg 35
41189 Mönchengladbach
Tel.: 02166 957-3

Planung: Ingenieurbüro Johannes Klee
Johannes Klee
Städt. Anlagenbau
Kommunales Vermessungswesen
Hocksteiner Weg 35
41189 Mönchengladbach
Tel.: 02166 957-3

Beauftragter: Herr Klee
Genehmigt: Herr Klee
Anlage: 4.3
Datum: 11-06-03-04-03


Die Rechte dieser Zeichnung sind dem i. d. Kreis vorbehalten.

Ansicht von 26.03.2014

K 1:	K 2:
H= 150,00 m	H= 400,00 m
L= 12,25 m	L= 12,25 m
I= 0,045 m	I= 0,152 m
s1= 3,09 %	s1= 6,0 %
s2= 2,0 %	s2= 0,3 %

- vorhandenes Gelände Konzept V 1
- Gradiente Konzept V 1
- Tangentenschnittpunkt
- Ausrichtungsanfang, -ende
- zukünftiger Kreisverkehr
- Abtrag Konzept V 1

- vorhandenes Gelände Konzept V 2
- Gradiente Konzept V 2
- Abtrag Konzept V 2

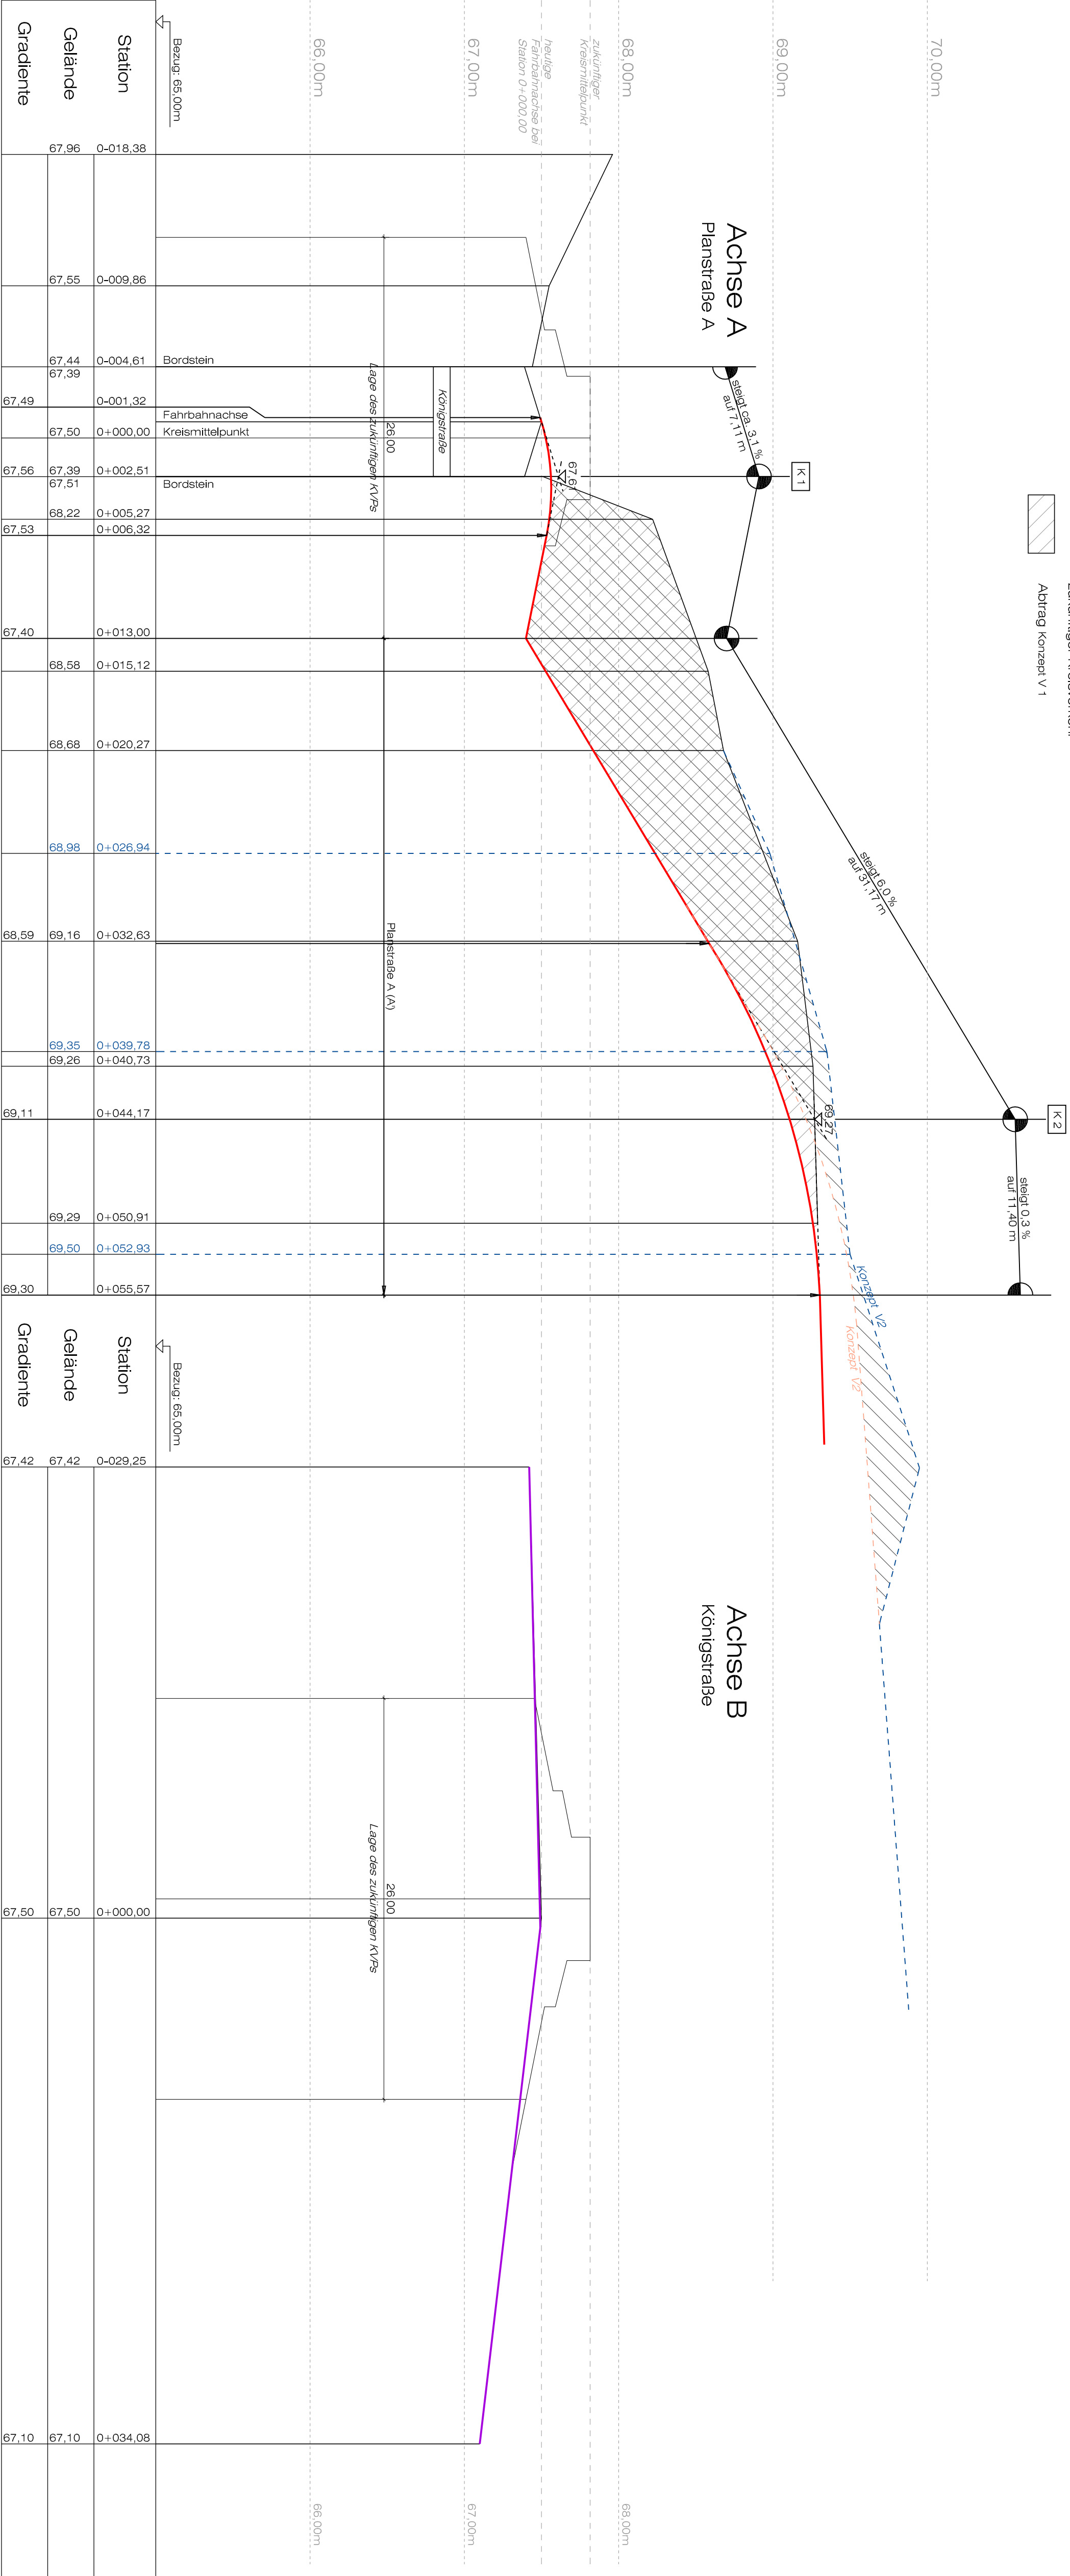

i Anlage zum Erschließungsvertrag

Index	Datum	Ergänzung / Änderung	Name
01			
02			
03			
04			
05			
06			

BORNHEIM Stadt Bornheim

Projekt-Nr.: 11-06

Projekt:

ENTWURFSPLANUNG
Erschließung Bebauungsplan BO 16
in der Ortslage Bornheim

Zeichnung:	Höhenplan	Maßstab	1:250/25
	KVP	Blattgröße	78,0 x 44,0

Auftraggeber:

LANGEN MassivHaus GmbH & Co. KG
Hocksteiner Weg 35
411 89 Mönchengladbach
Tel.: 02166/957-3



Planung:

INGENIEURBÜRO
JOHANNES KLEE
FACHBÜRO FÜR
STADTPLANUNG UND
KOMMUNALES VERKEHRSWESEN
HASSELHOLZER WEG 13
52074 AACHEN
0241/707051
0241/707053
info@klee-buero.de

Datum	Name
bearbeitet	Klee
gezeichnet	Gehrards
Anlage	5.1
Planbez.:	11-06-03-05-01

Alle Angaben und Maße sowie die Erschließungsmaßnahmen sind vor Beginn der Arbeiten in der Öffentlichkeit zu überprüfen. Bei Unstimmigkeiten ist die Bauleitung zu informieren.

Auftraggeber

Die Rechte dieser Zeichnung sind dem IB Klee vorbehalten.