


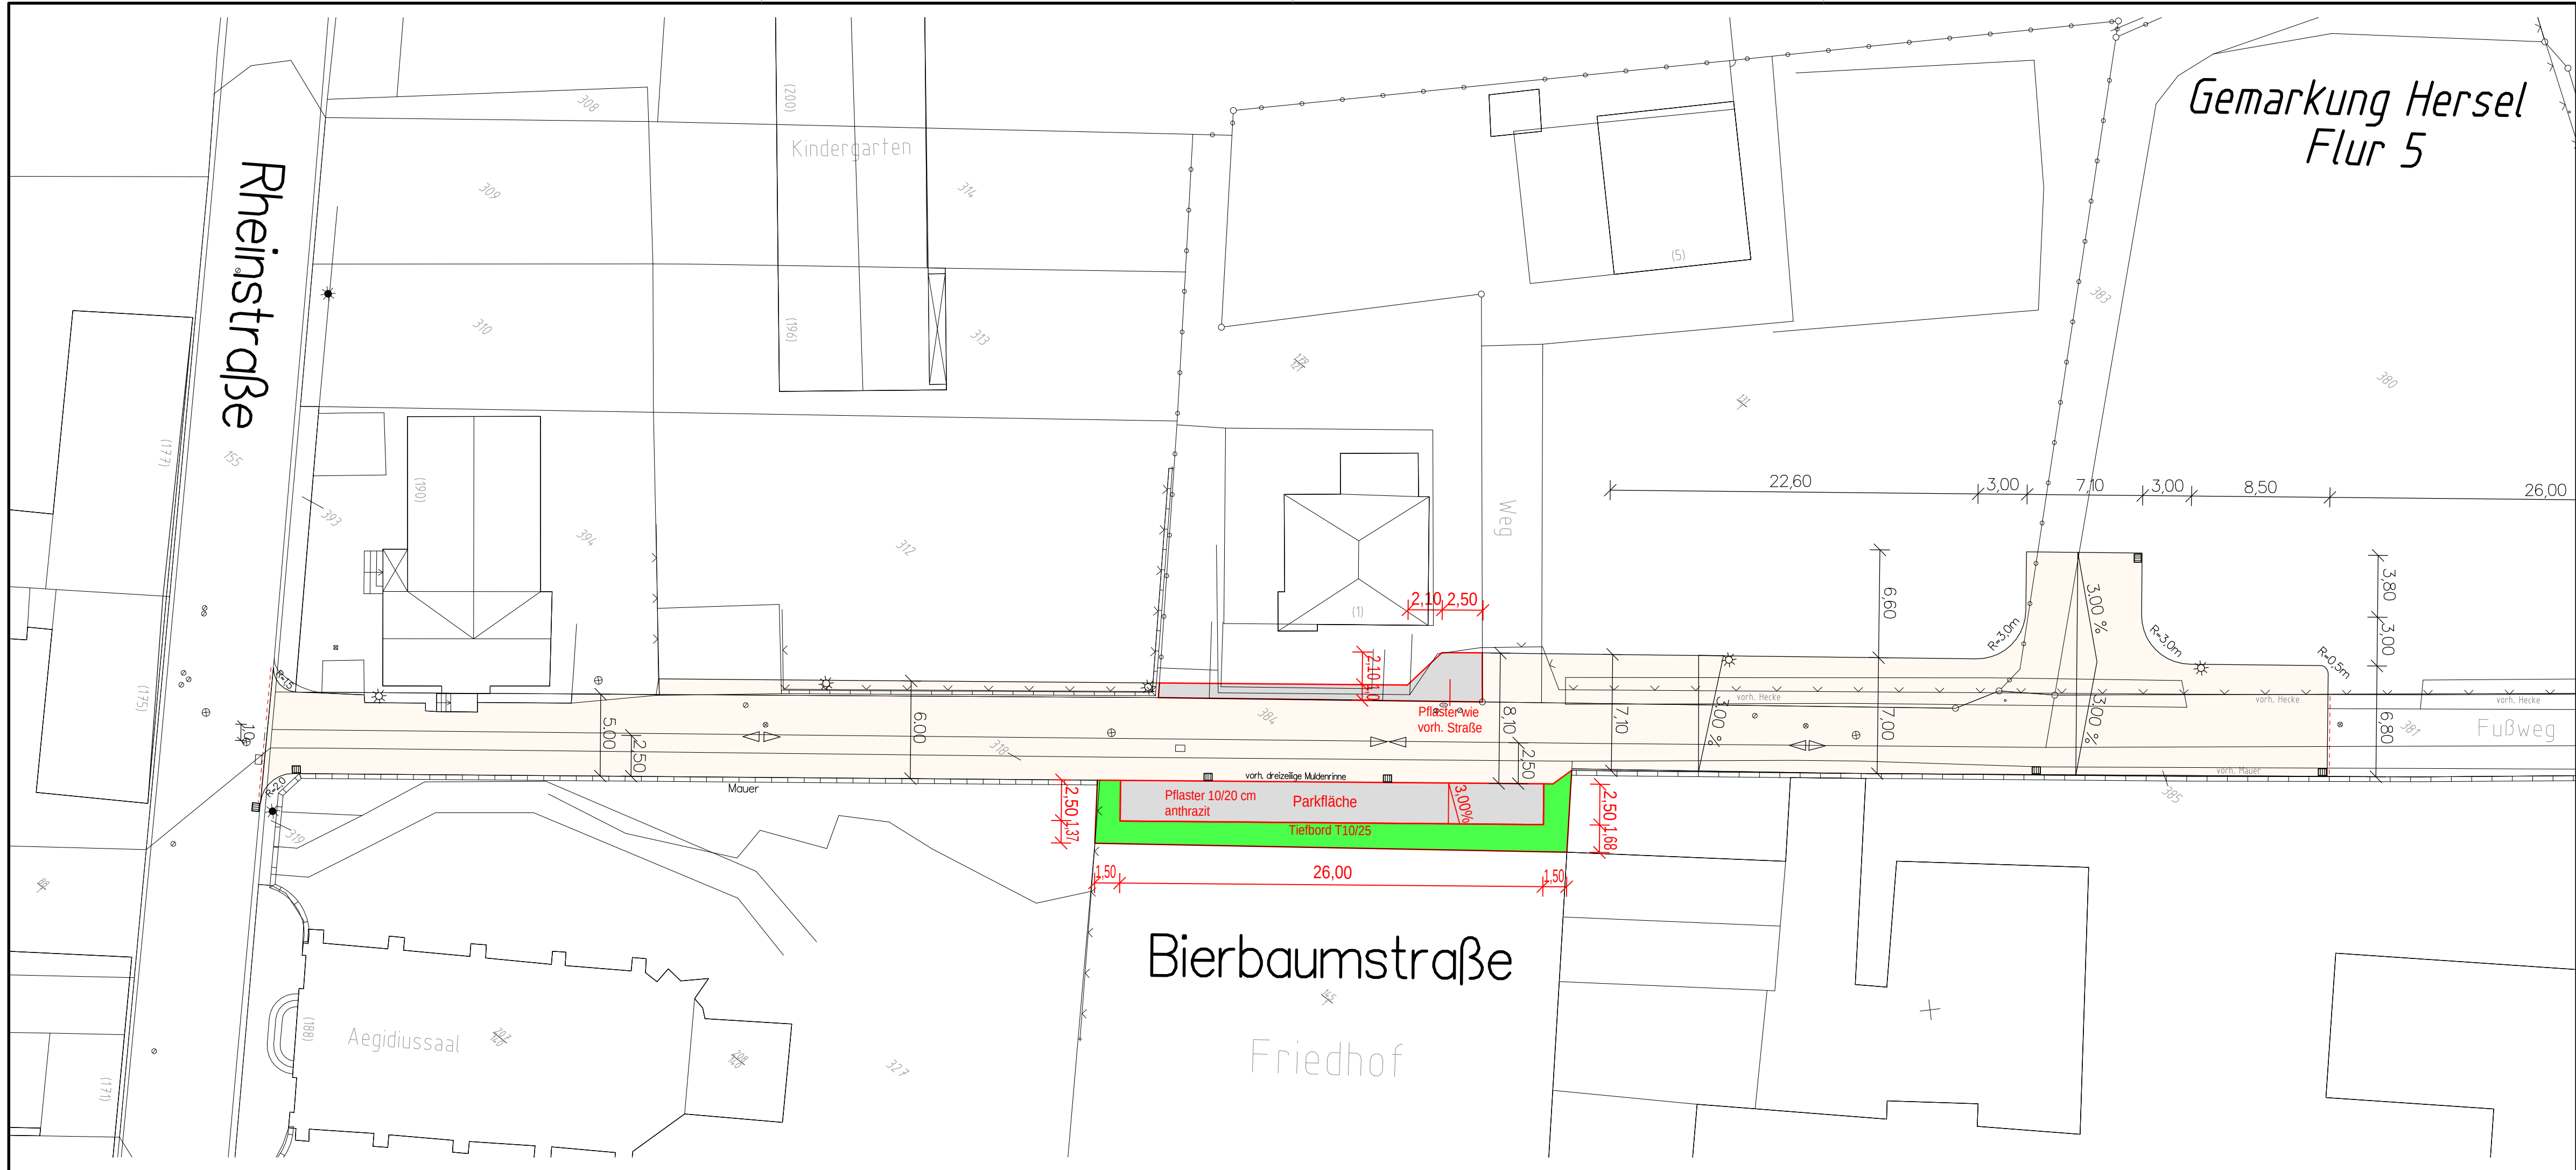

Zeichenerklärung:

	abgesetzter Bordstein
	Pflasterreihe 16/24 cm
	Hochbord / Tiefbord / Rundbord
	Einfahrt / Zugang
	Gradienten Hoch- / Tiefpunkt
	vorh. Gelände / Planungshöhen
	E-Kasten
	vorh./gepl. Straßenbeleuchtung
	vorh./gepl. Straßeneinlauf
	Grünfläche
	Schwarzdecke
	Pflaster grau
	Pflaster anthrazit / rot
	Gehwegplatten
	Wasserversorgung
	Gasversorgung
	Stromversorgung
	Telekommunikationsleitung
	Gemarkungsgrenze
	Bebauungsplangrenze

Zwettler & Müllen Ingenieurbüro für Tiefbau
53229 Bonn, Mülldorfer Str. 29, Tel:0228/430823 Fax:0228/431908 email: IBZW@aol.com

Bauherr: **Seniorenhaus GmbH der Cellitinnen zur hl. Maria**
Graseggerstr. 105, 50737 Köln

Maßnahme: **Straßenausbau Bierbaumstraße**
in Bornheim - Hersel

Plan : **Straßen-/Parkplatzerweiterung Lageplan**

den Der Bauherr :	Aufgestellt : Bonn, im August 2013 Der Entwurfsverfasser	Maßstab:	1 : 250
		Blattnummer:	2.3
		gez./Datum :	HK 010813-4
		Blattgröße :	84 x 29,7