


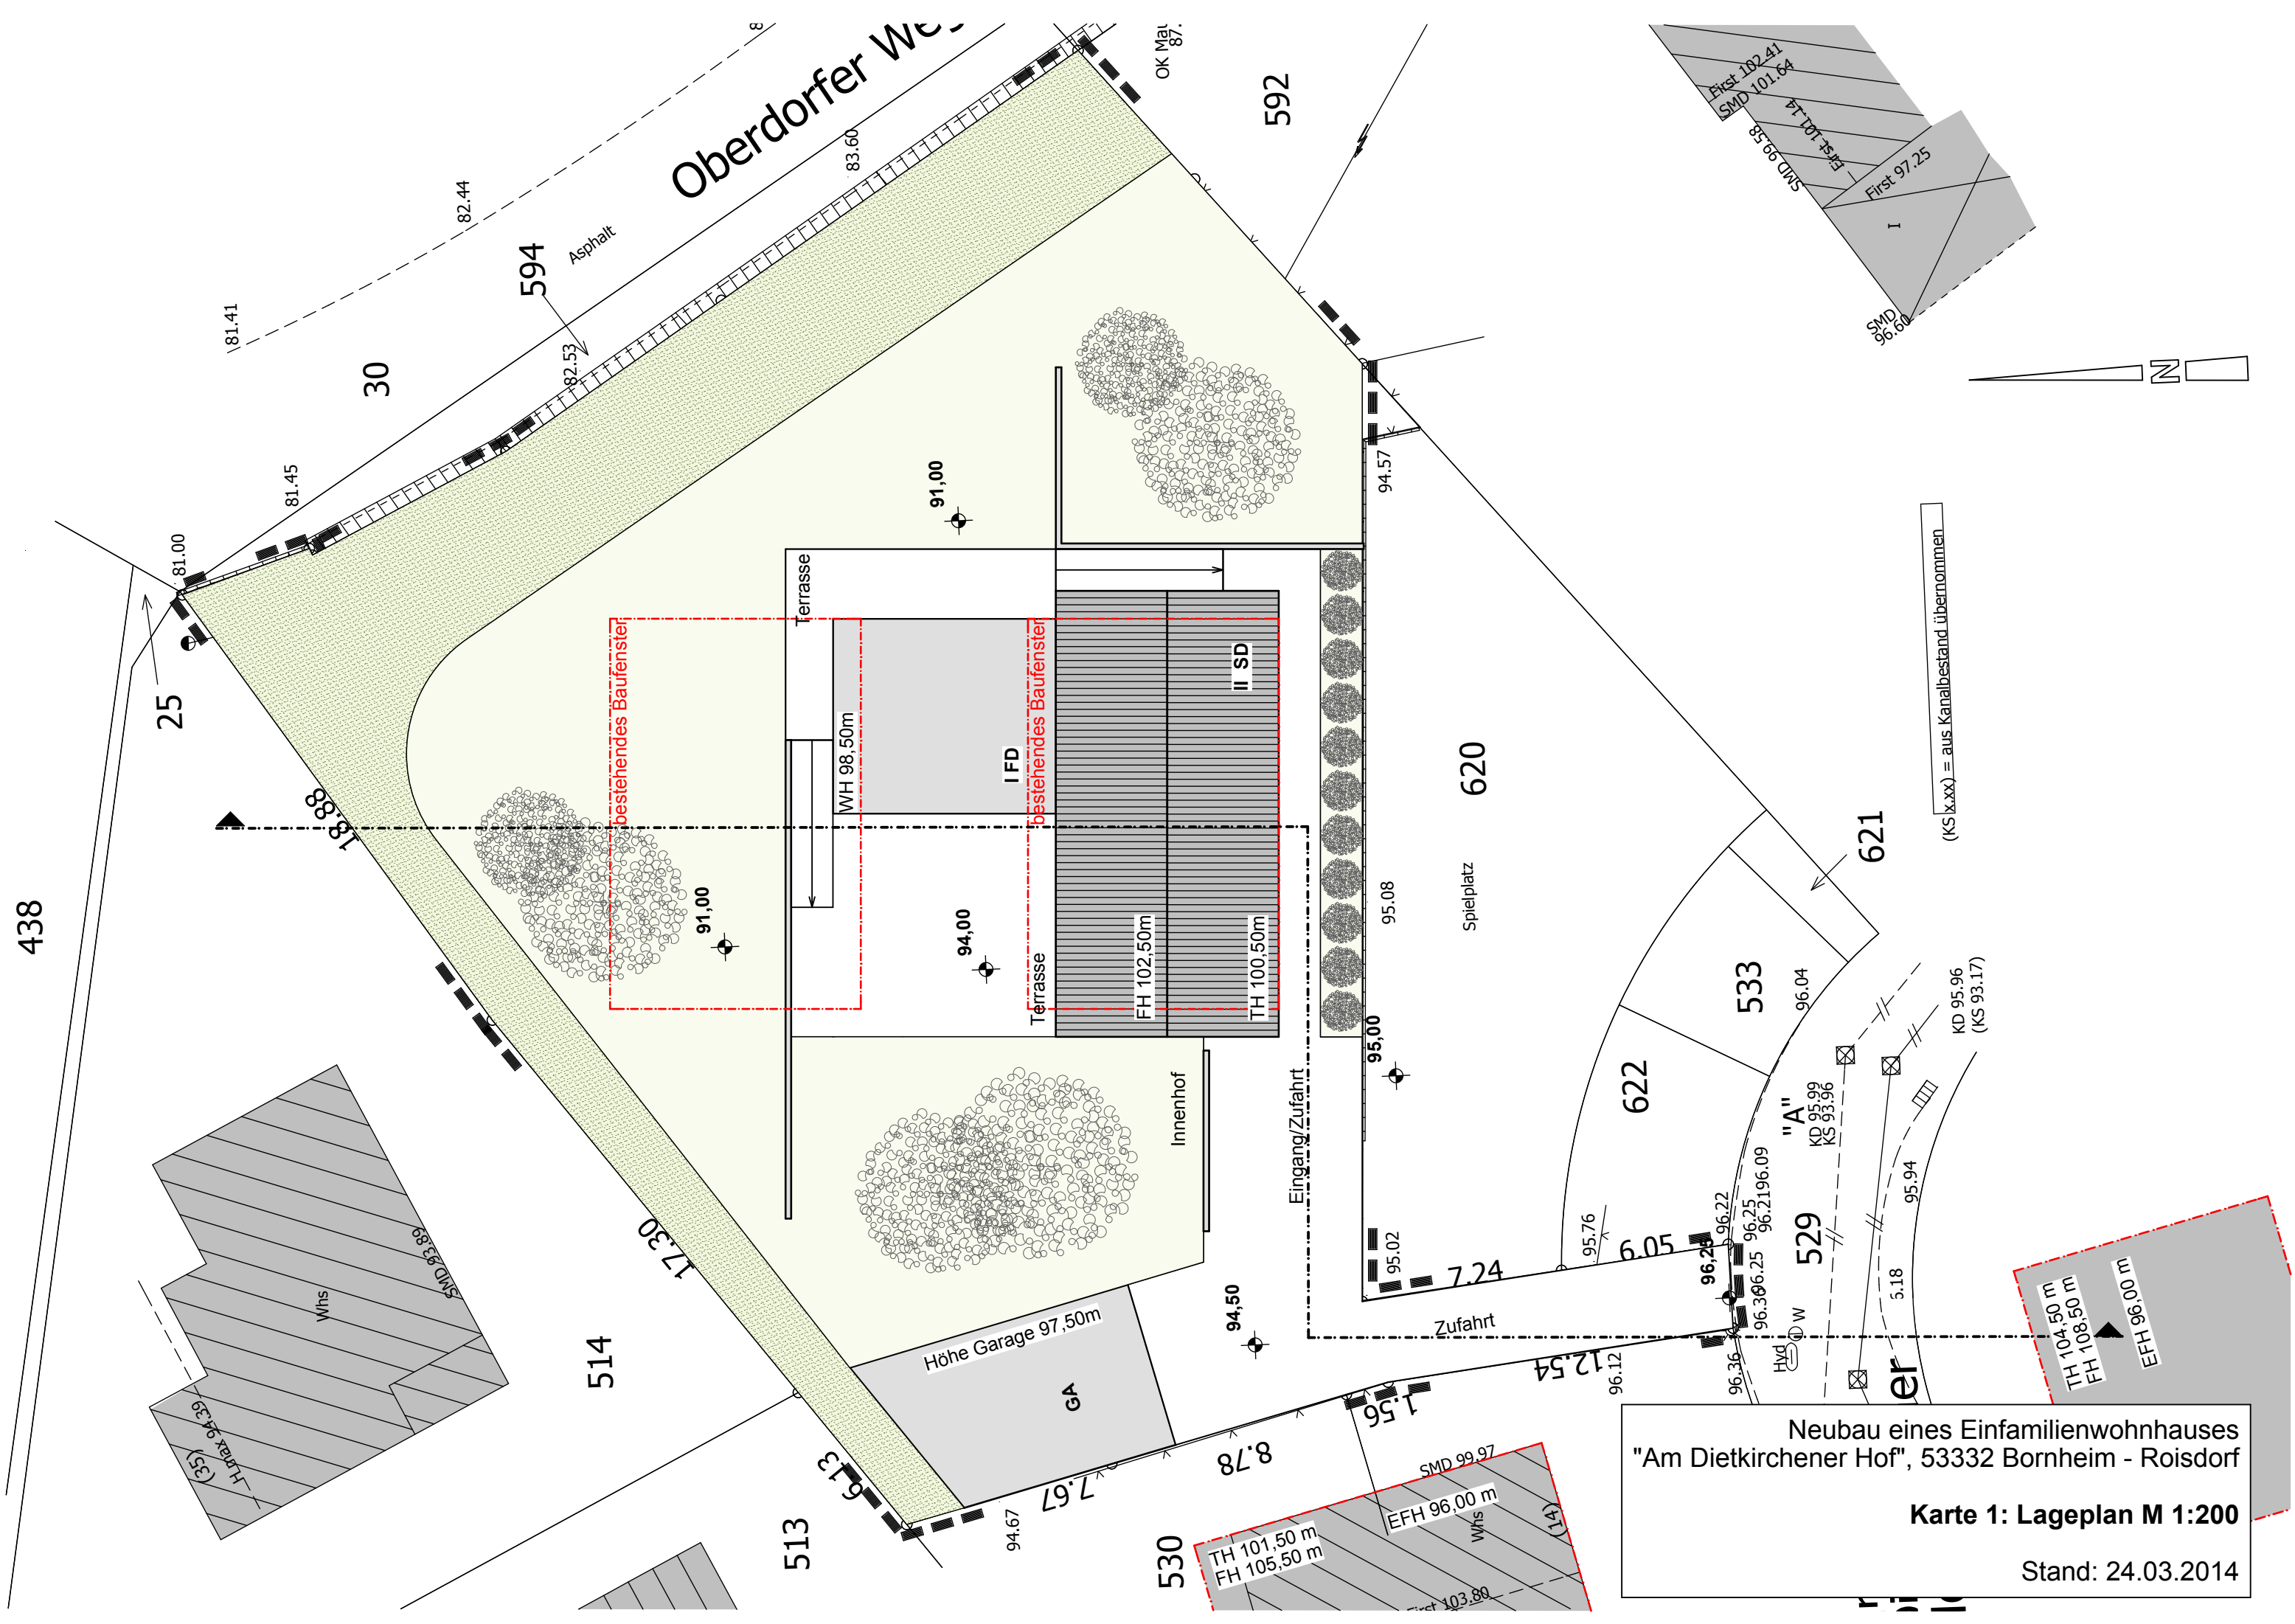

Neubau eines Einfamilienwohnhauses
"Am Dietkirchener Hof", 53332 Bornheim - Roisdorf

Karte 1: Lageplan M 1:200

Stand: 24.03.2014