

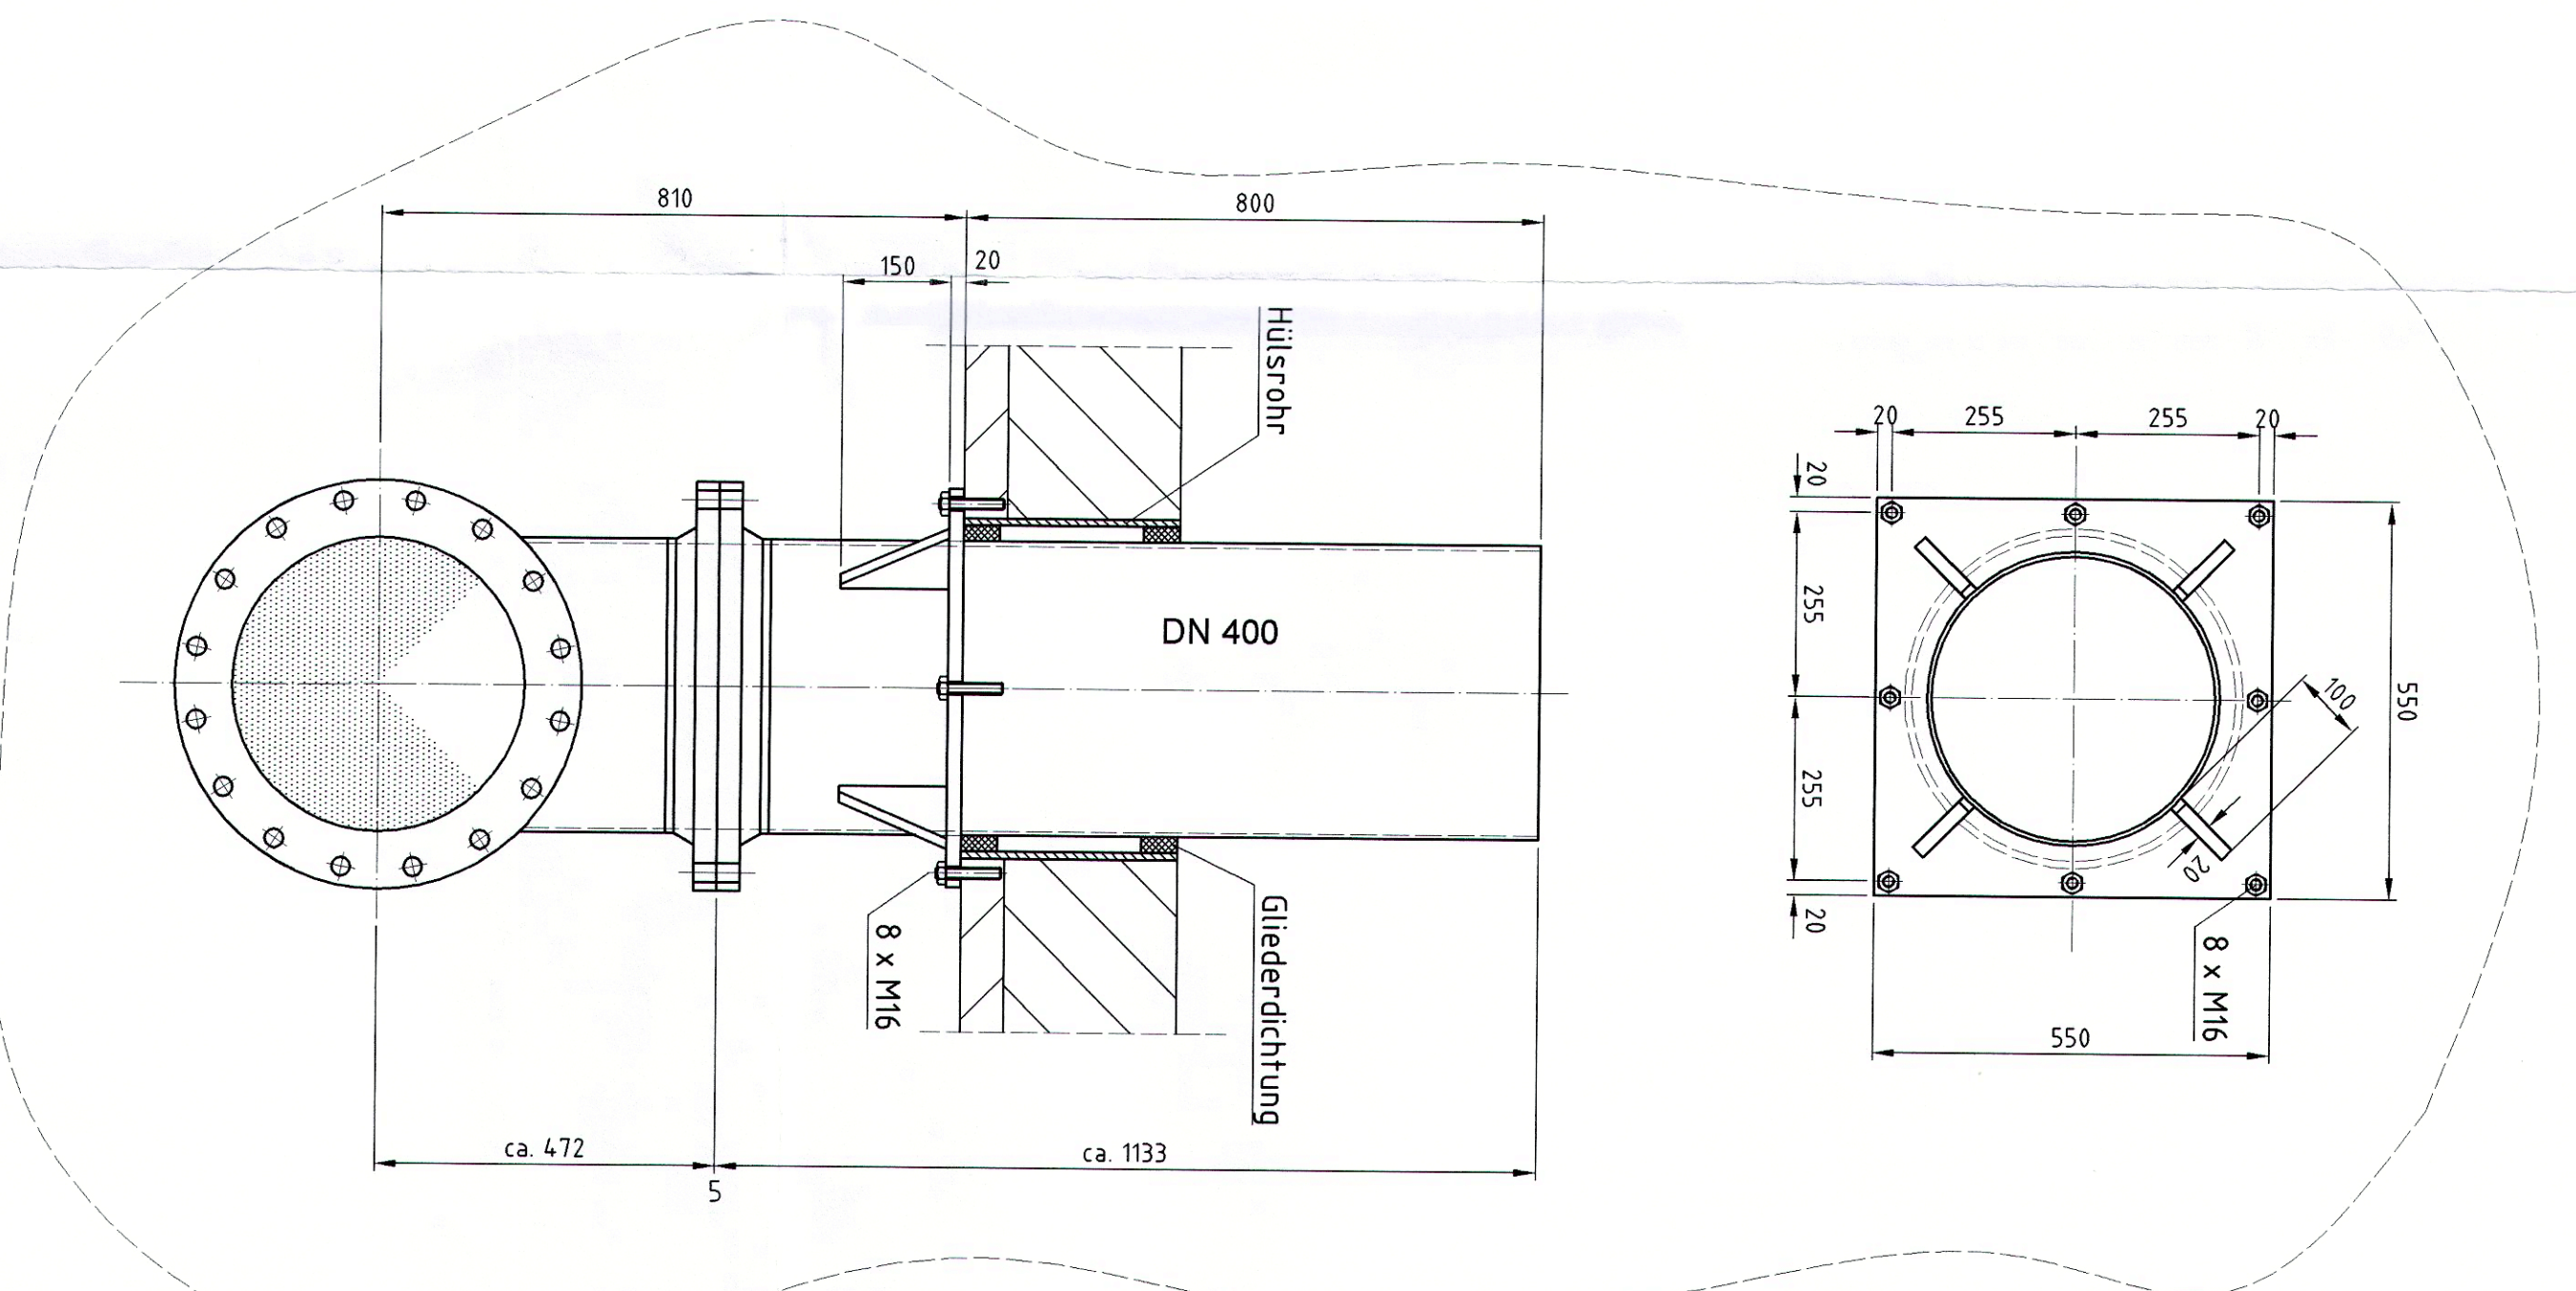
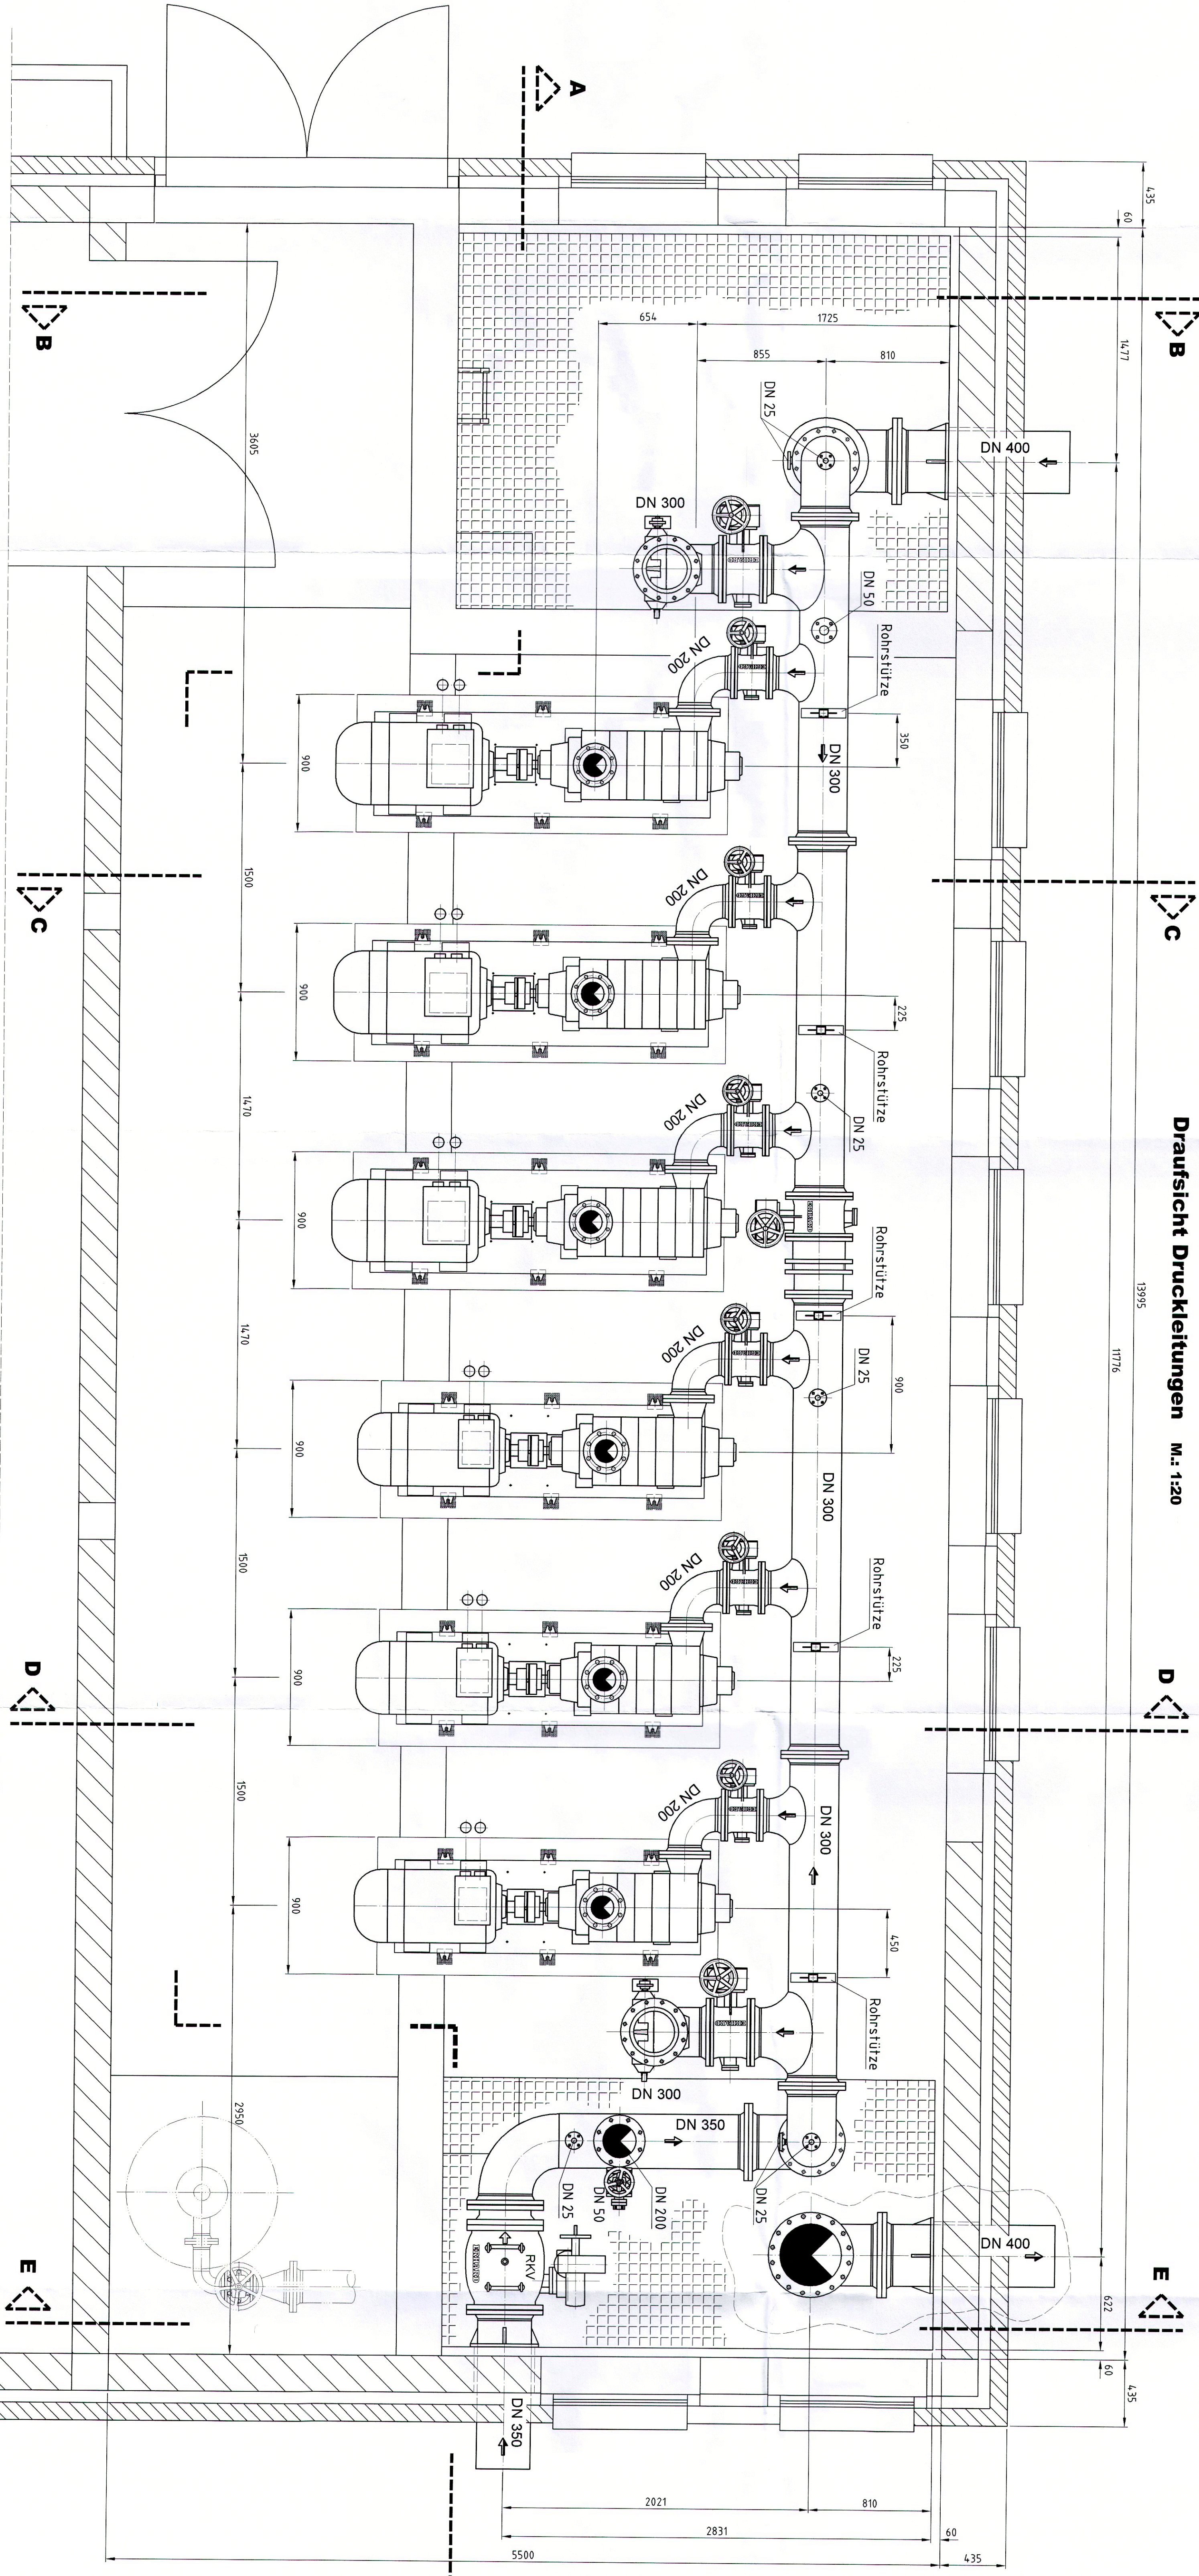


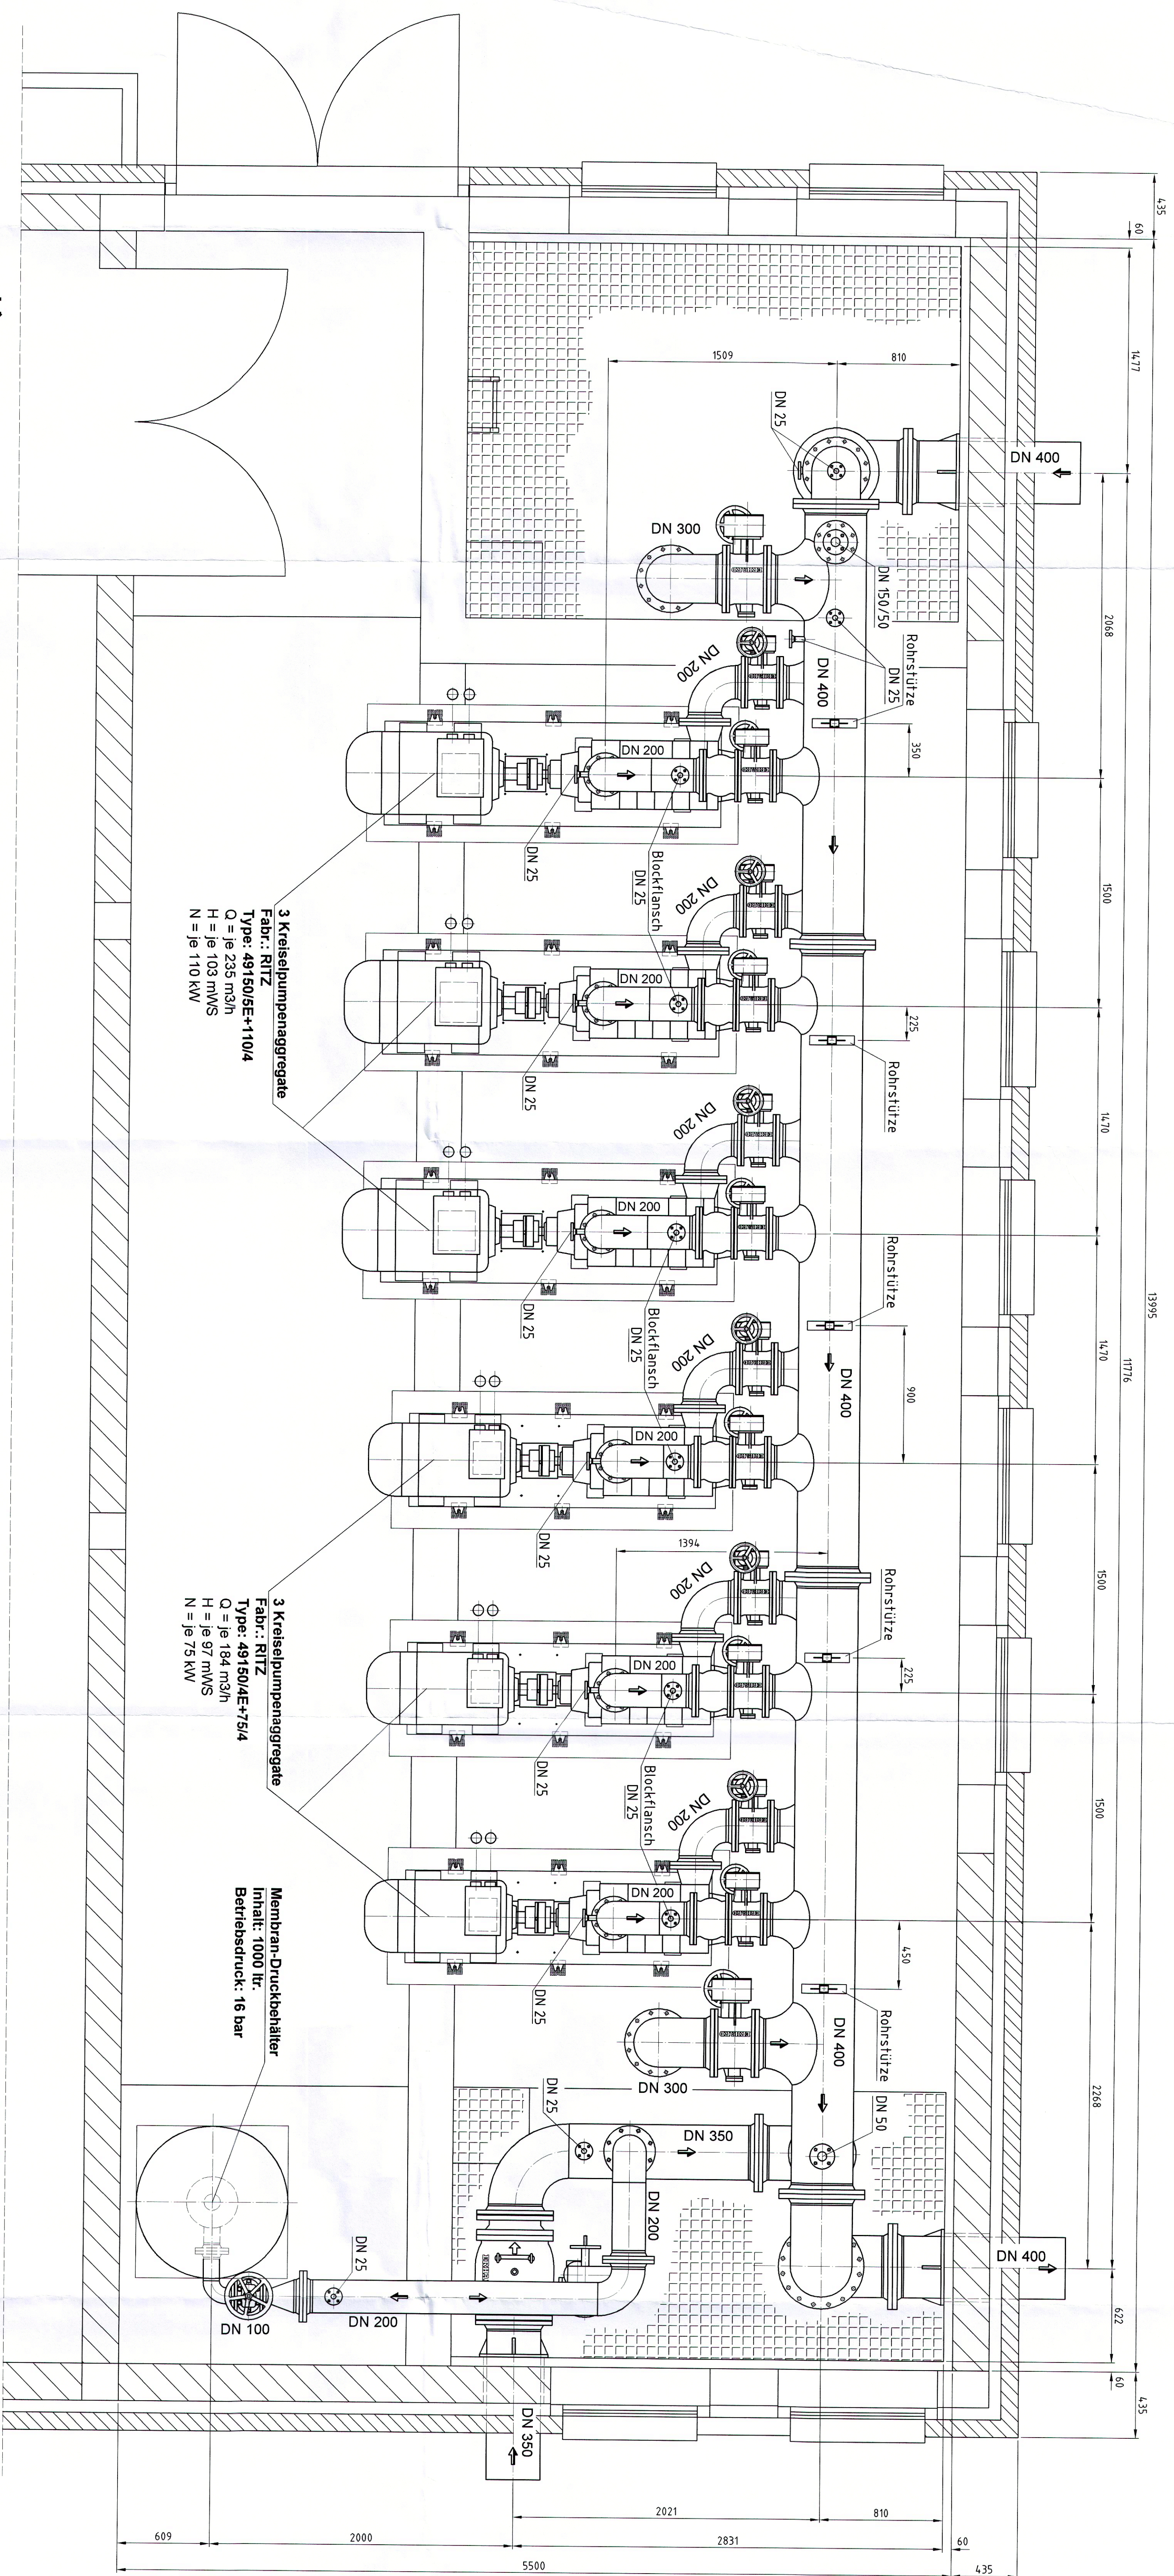

Detail Mauerdurchführung M: 1:10

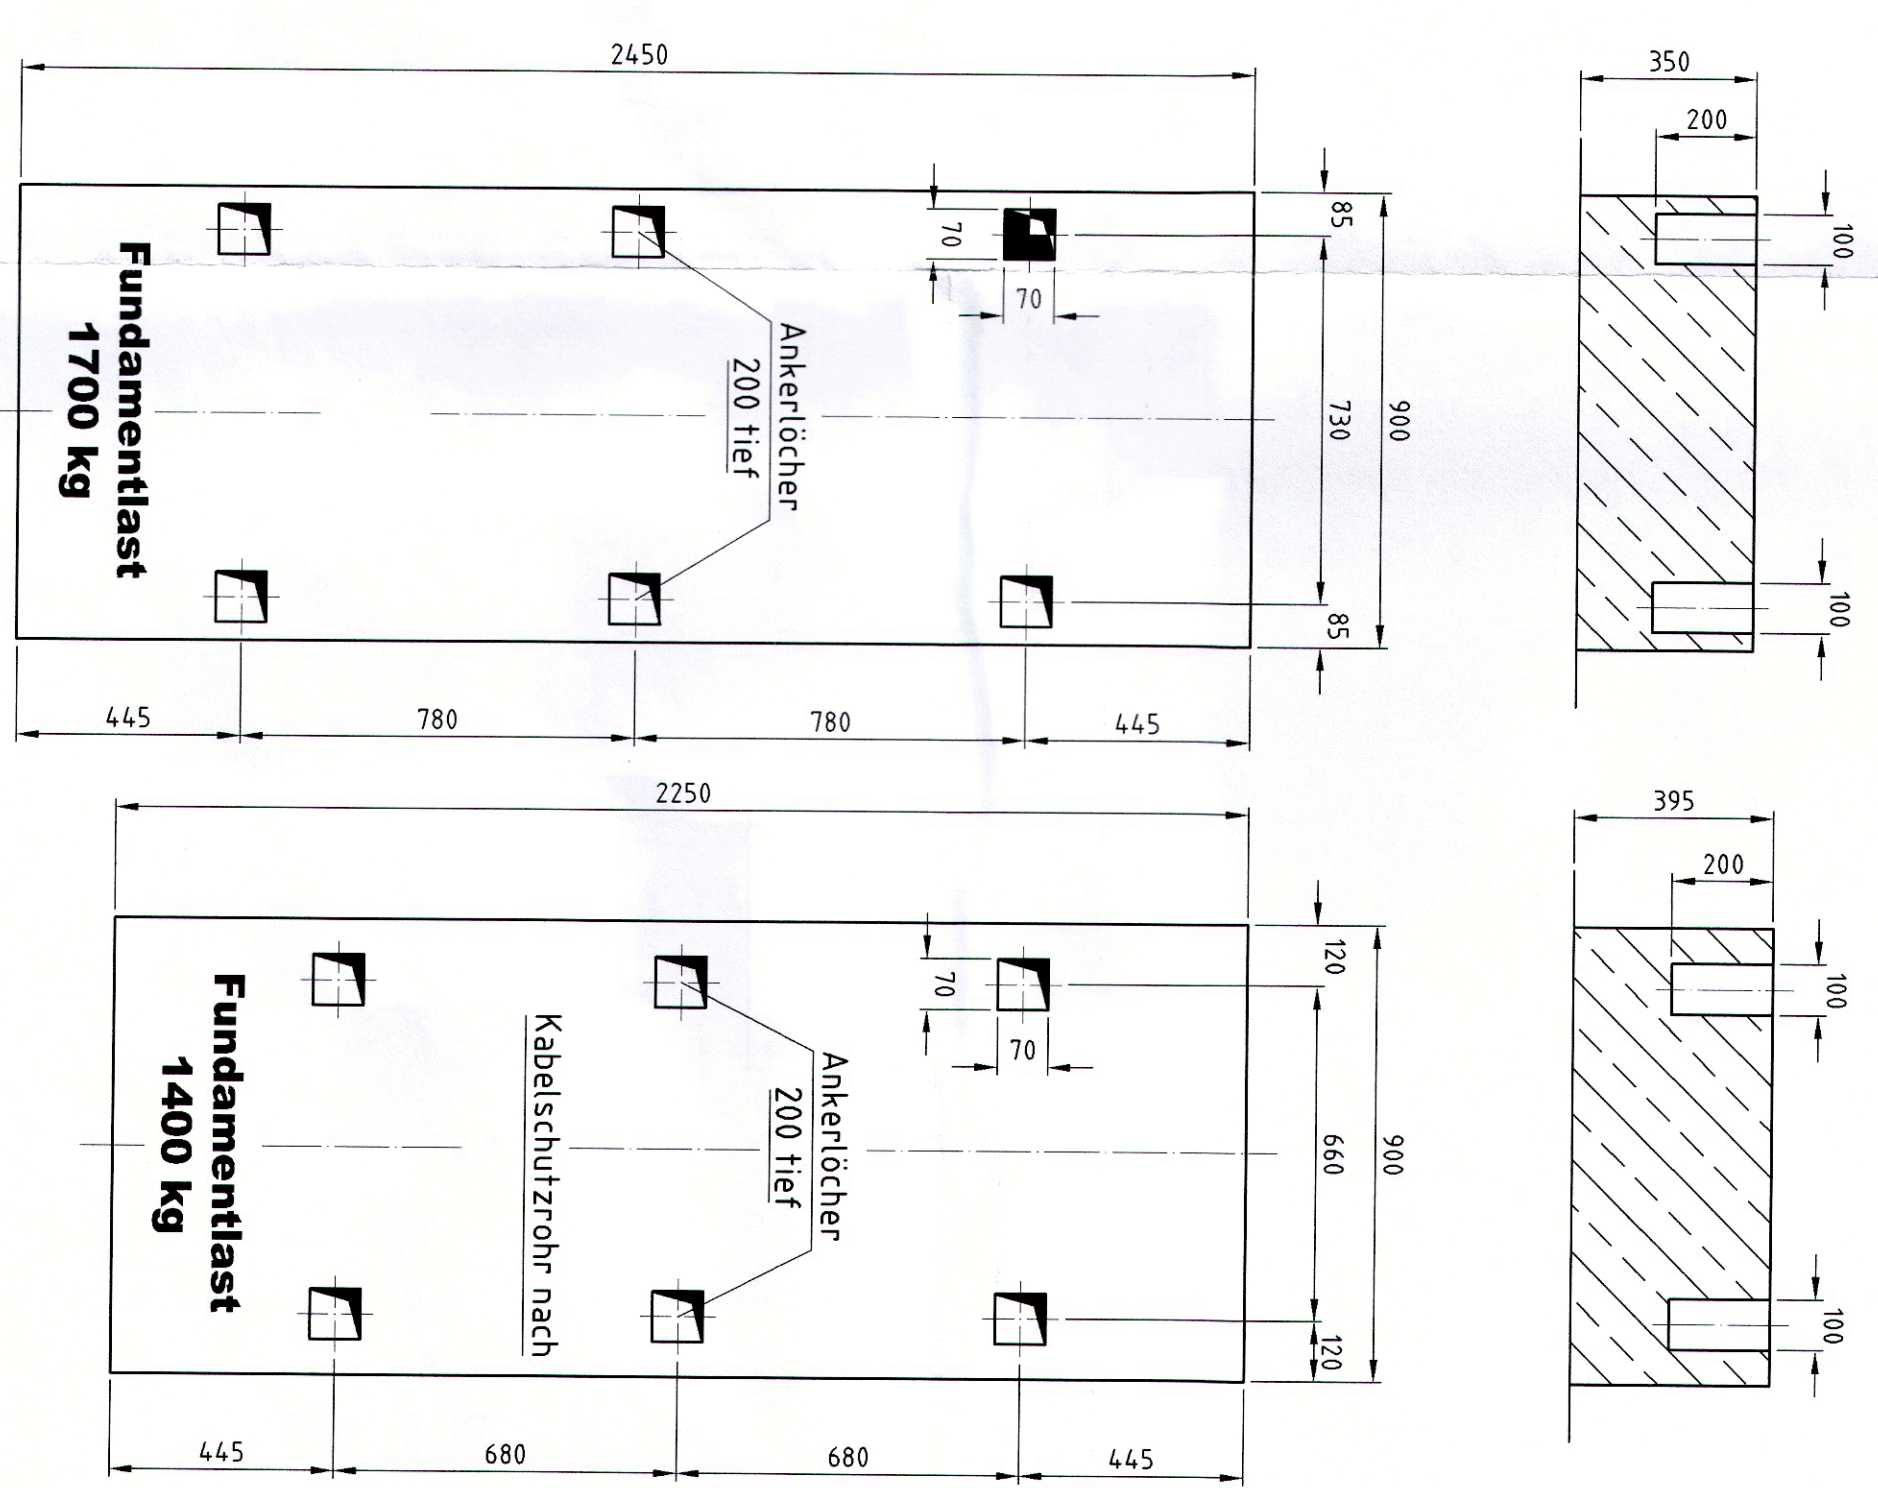

Detail Pumpenfundamente M: 1:15

Schnitte siehe Zeichnung-Nr. Z-04-0048-B02

Draufsicht Saugleitungen M: 1:20