


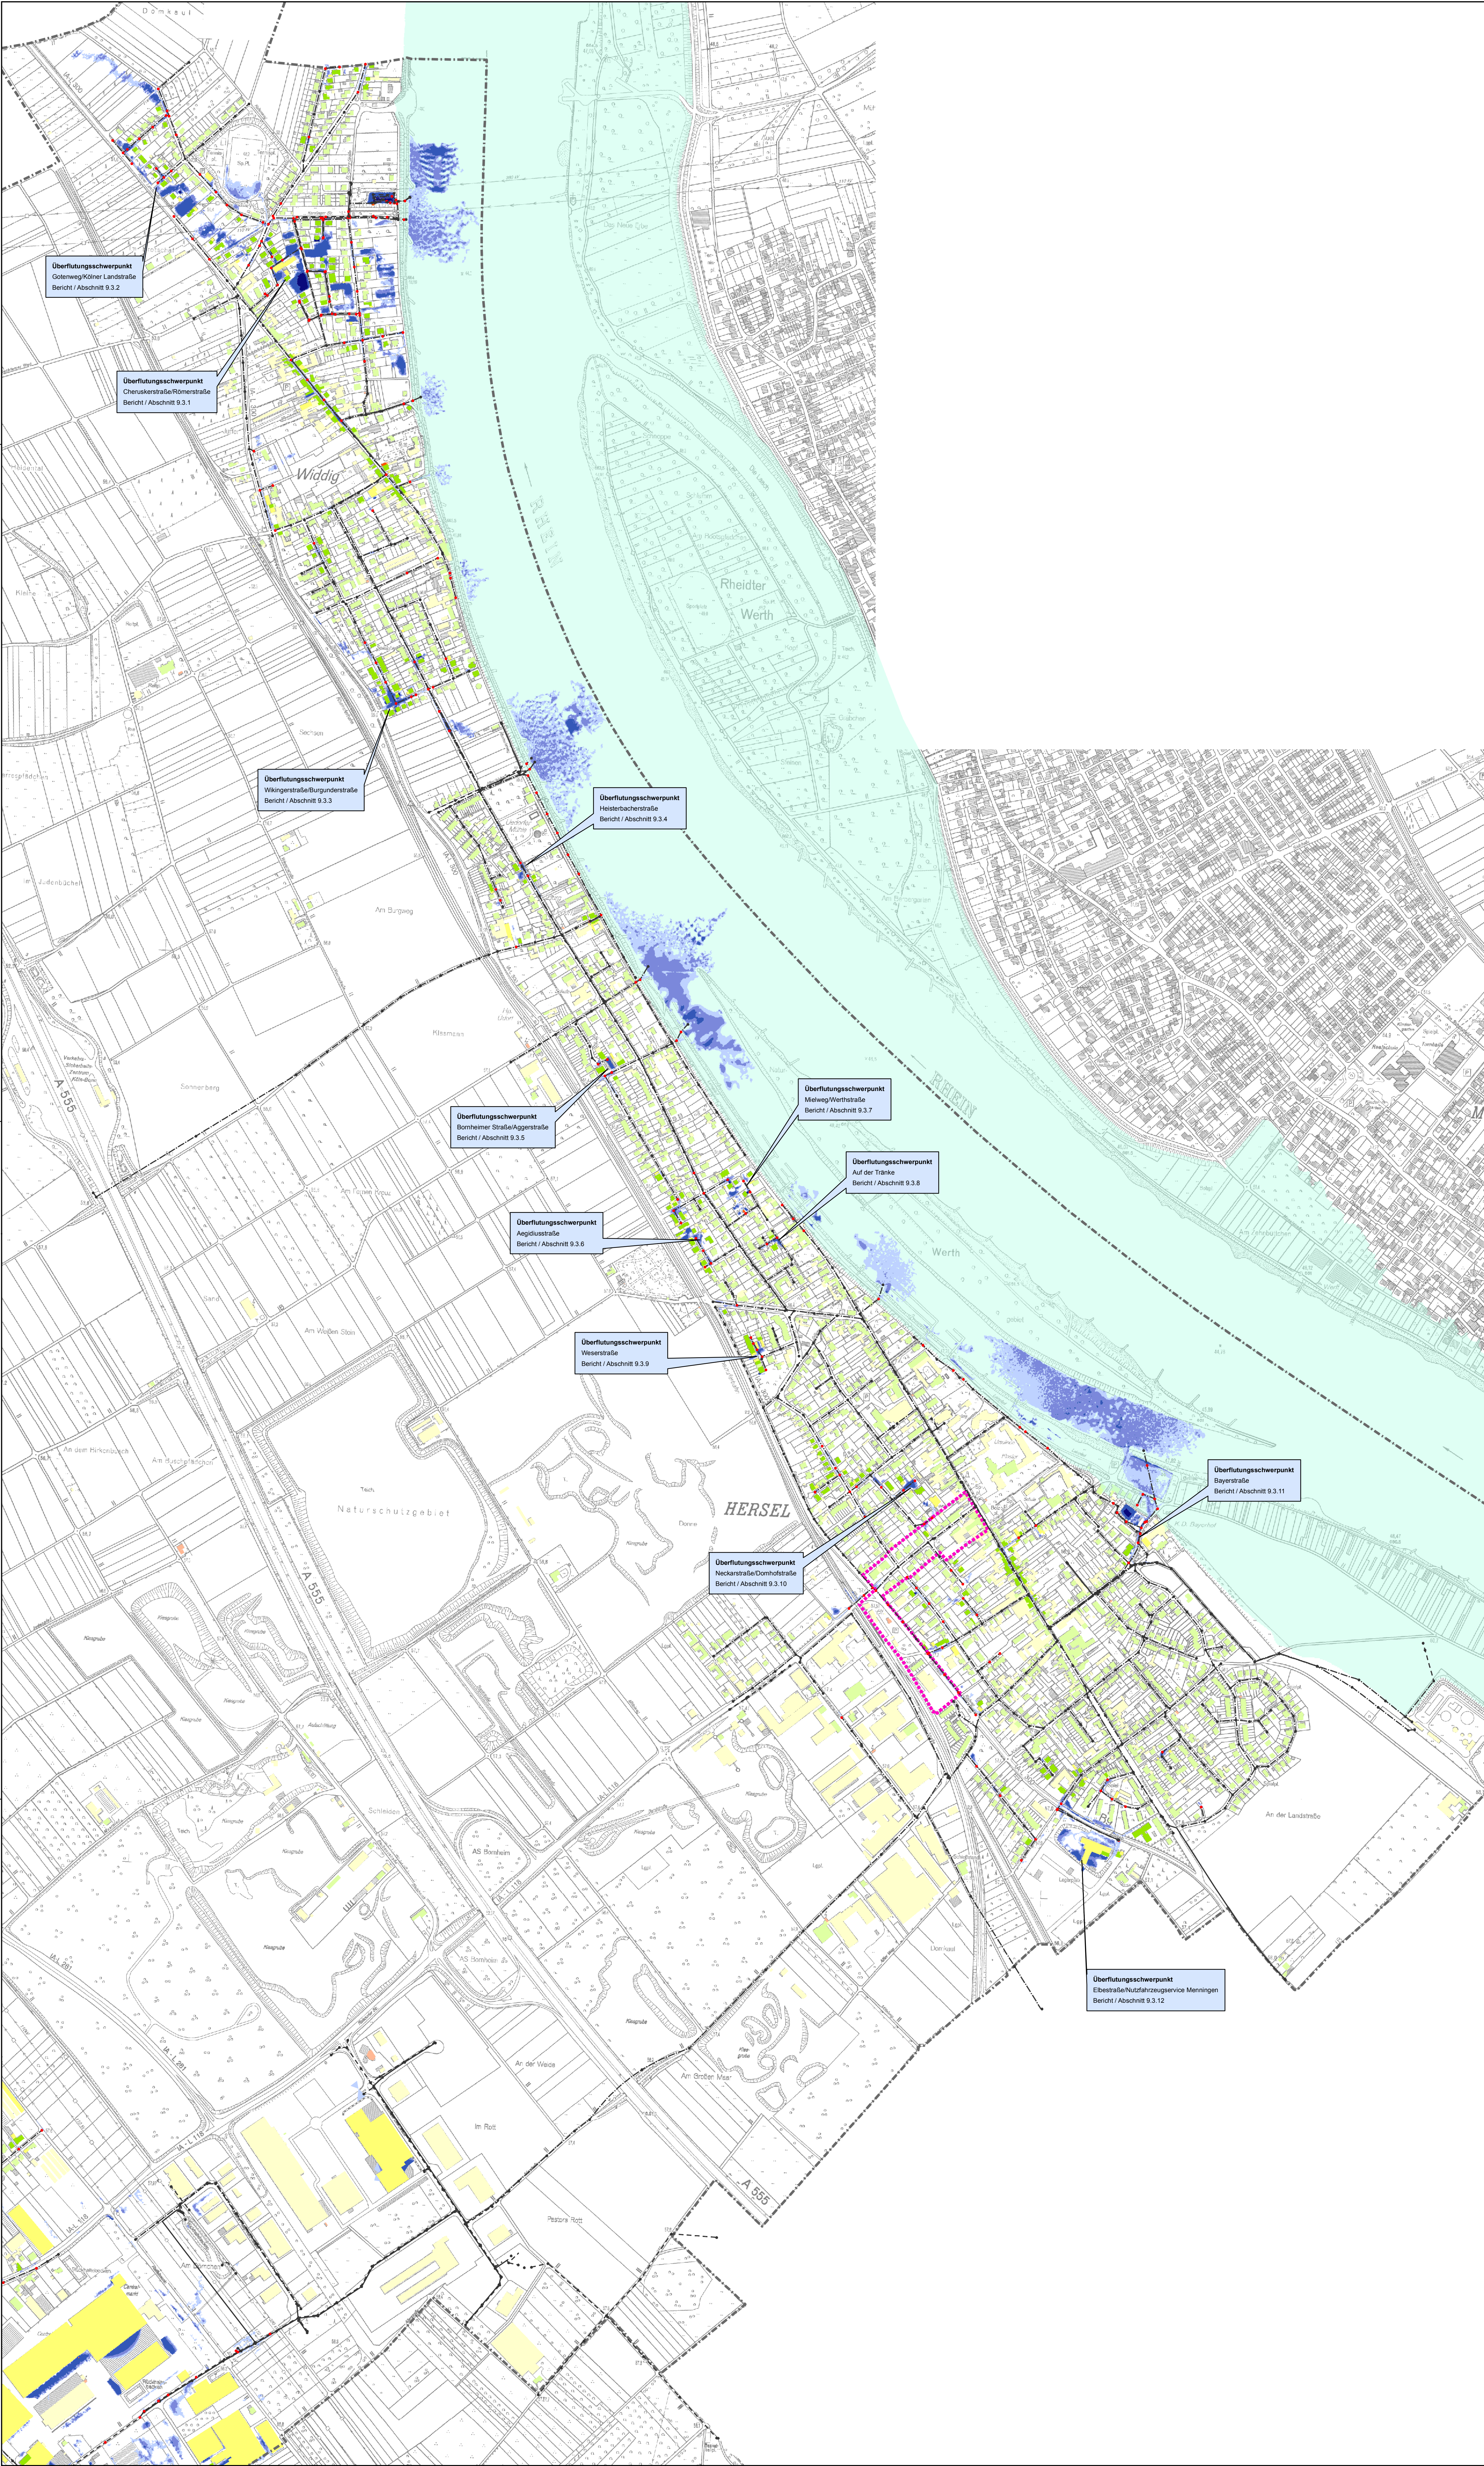

Zeichenerklärung

überstaute Schächte für T = 20 a

- kein Überstau
- Überstau vorhanden

Haltungen

- Mischwasser
- Regenwasser
- Schmutzwasser

Stadtgrenze

Nahversorgungszentren

Überflutungsflächen für T = 20 a

Wasserstand


- > 2 - 5 cm
- 6 - 10 cm
- 11 - 50 cm
- > 50 cm

Gewässer

Überschommungsgebiet HQ100

Schadenspotential in Abhängigkeit der Gebäudenutzung

Schadenspotential	Gebäude befindet sich im Einflussbereich rechnerischer Überflutungsflächen für T = 20 a	
gering, Schadensklasse 1	ja	nein
gering, Schadensklasse 1	ja	nein
mäßig, Schadensklasse 2	ja	nein
mäßig, Schadensklasse 2	ja	nein
hoch, Schadensklasse 3	ja	nein
hoch, Schadensklasse 3	ja	nein

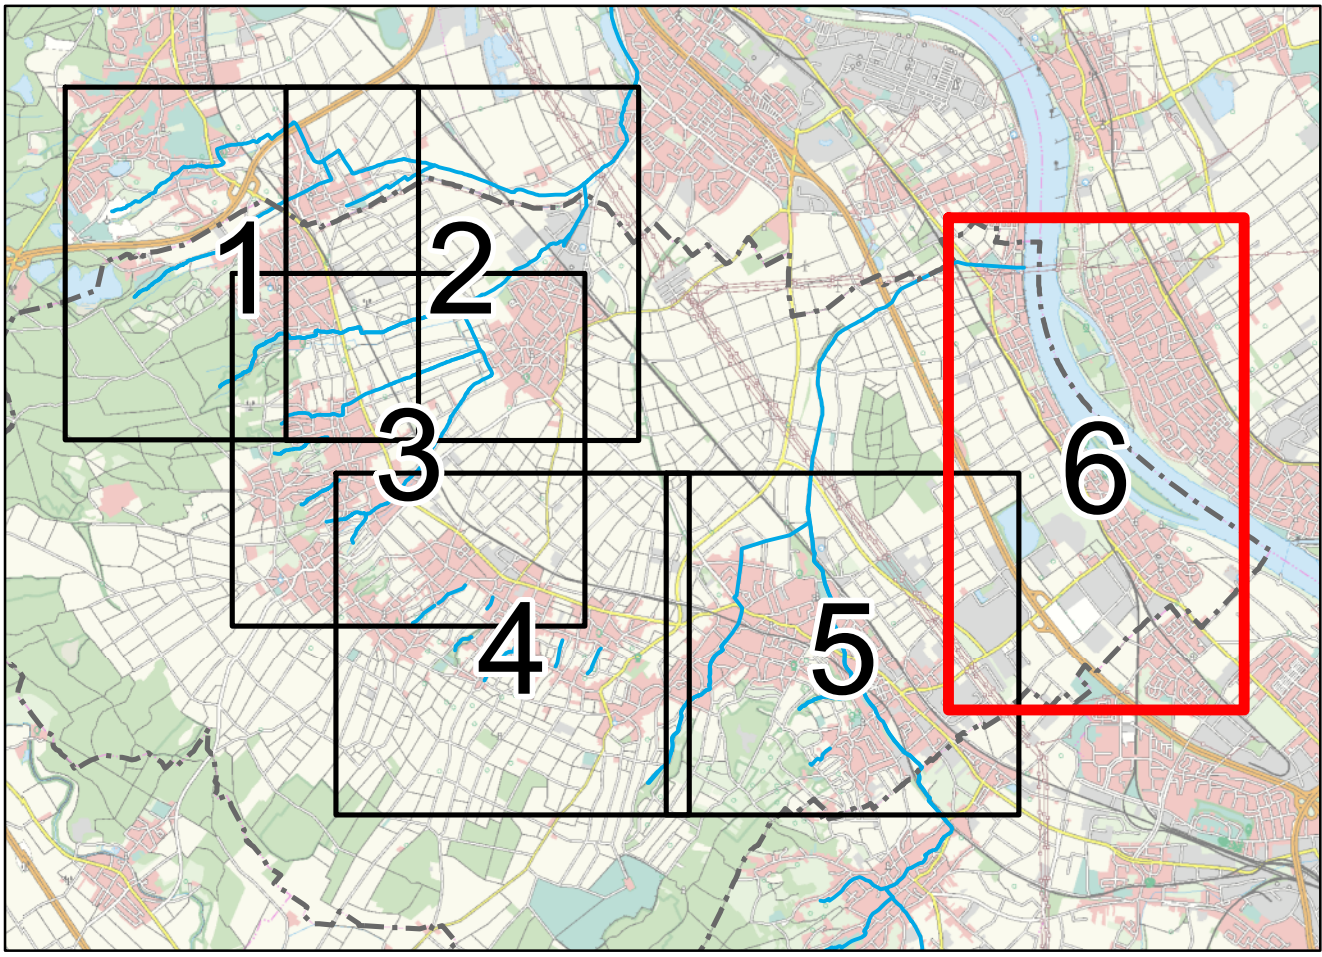

pecher Dr. Pecher AG - Kissenweg 5 - 40699 Erft FISCHER Ingenieurbüro GmbH		Dr. Pecher AG Ing. Göttr. Fischer	
Projekt-Nr.: 0443-100598	Plan-Nr.: 2.1	Blatt-Nr.: 6	
Datenname: Istzustand_T02_2-1-6.mxd	Datum: Februar 2015	Datum: Februar 2015	Name: STP/ICJ
		gezeichnet: Februar 2015	OLK
		geprüft: Februar 2015	STP

Datum	Geändert	Geprüft	Erläuterung

Bauvorhaben:	Integrierte Hochwasservorsorge Bornheim		
Darstellung:	Lageplan Istzustand Überflutungsflächen für T = 20 a		
Bauherr:	Abwasserwerk Stadt Betrieb Bornheim AöR Donnerbachweg 15, 53332 Bornheim Telefon: 02227/9320-0, Telefax: 02227/9320-33, E-Mail: info@stb-online.de, Internet: www.stadtbetrieb-bornheim.de		
Planung:			
gemessen:	bearbeitet:	Maßstab: 1:5.000	
karriert:	gezeichnet:	Zeichn.-Nr.:	
Blattgröße: 885x1090	geprüft:	Datum:	