


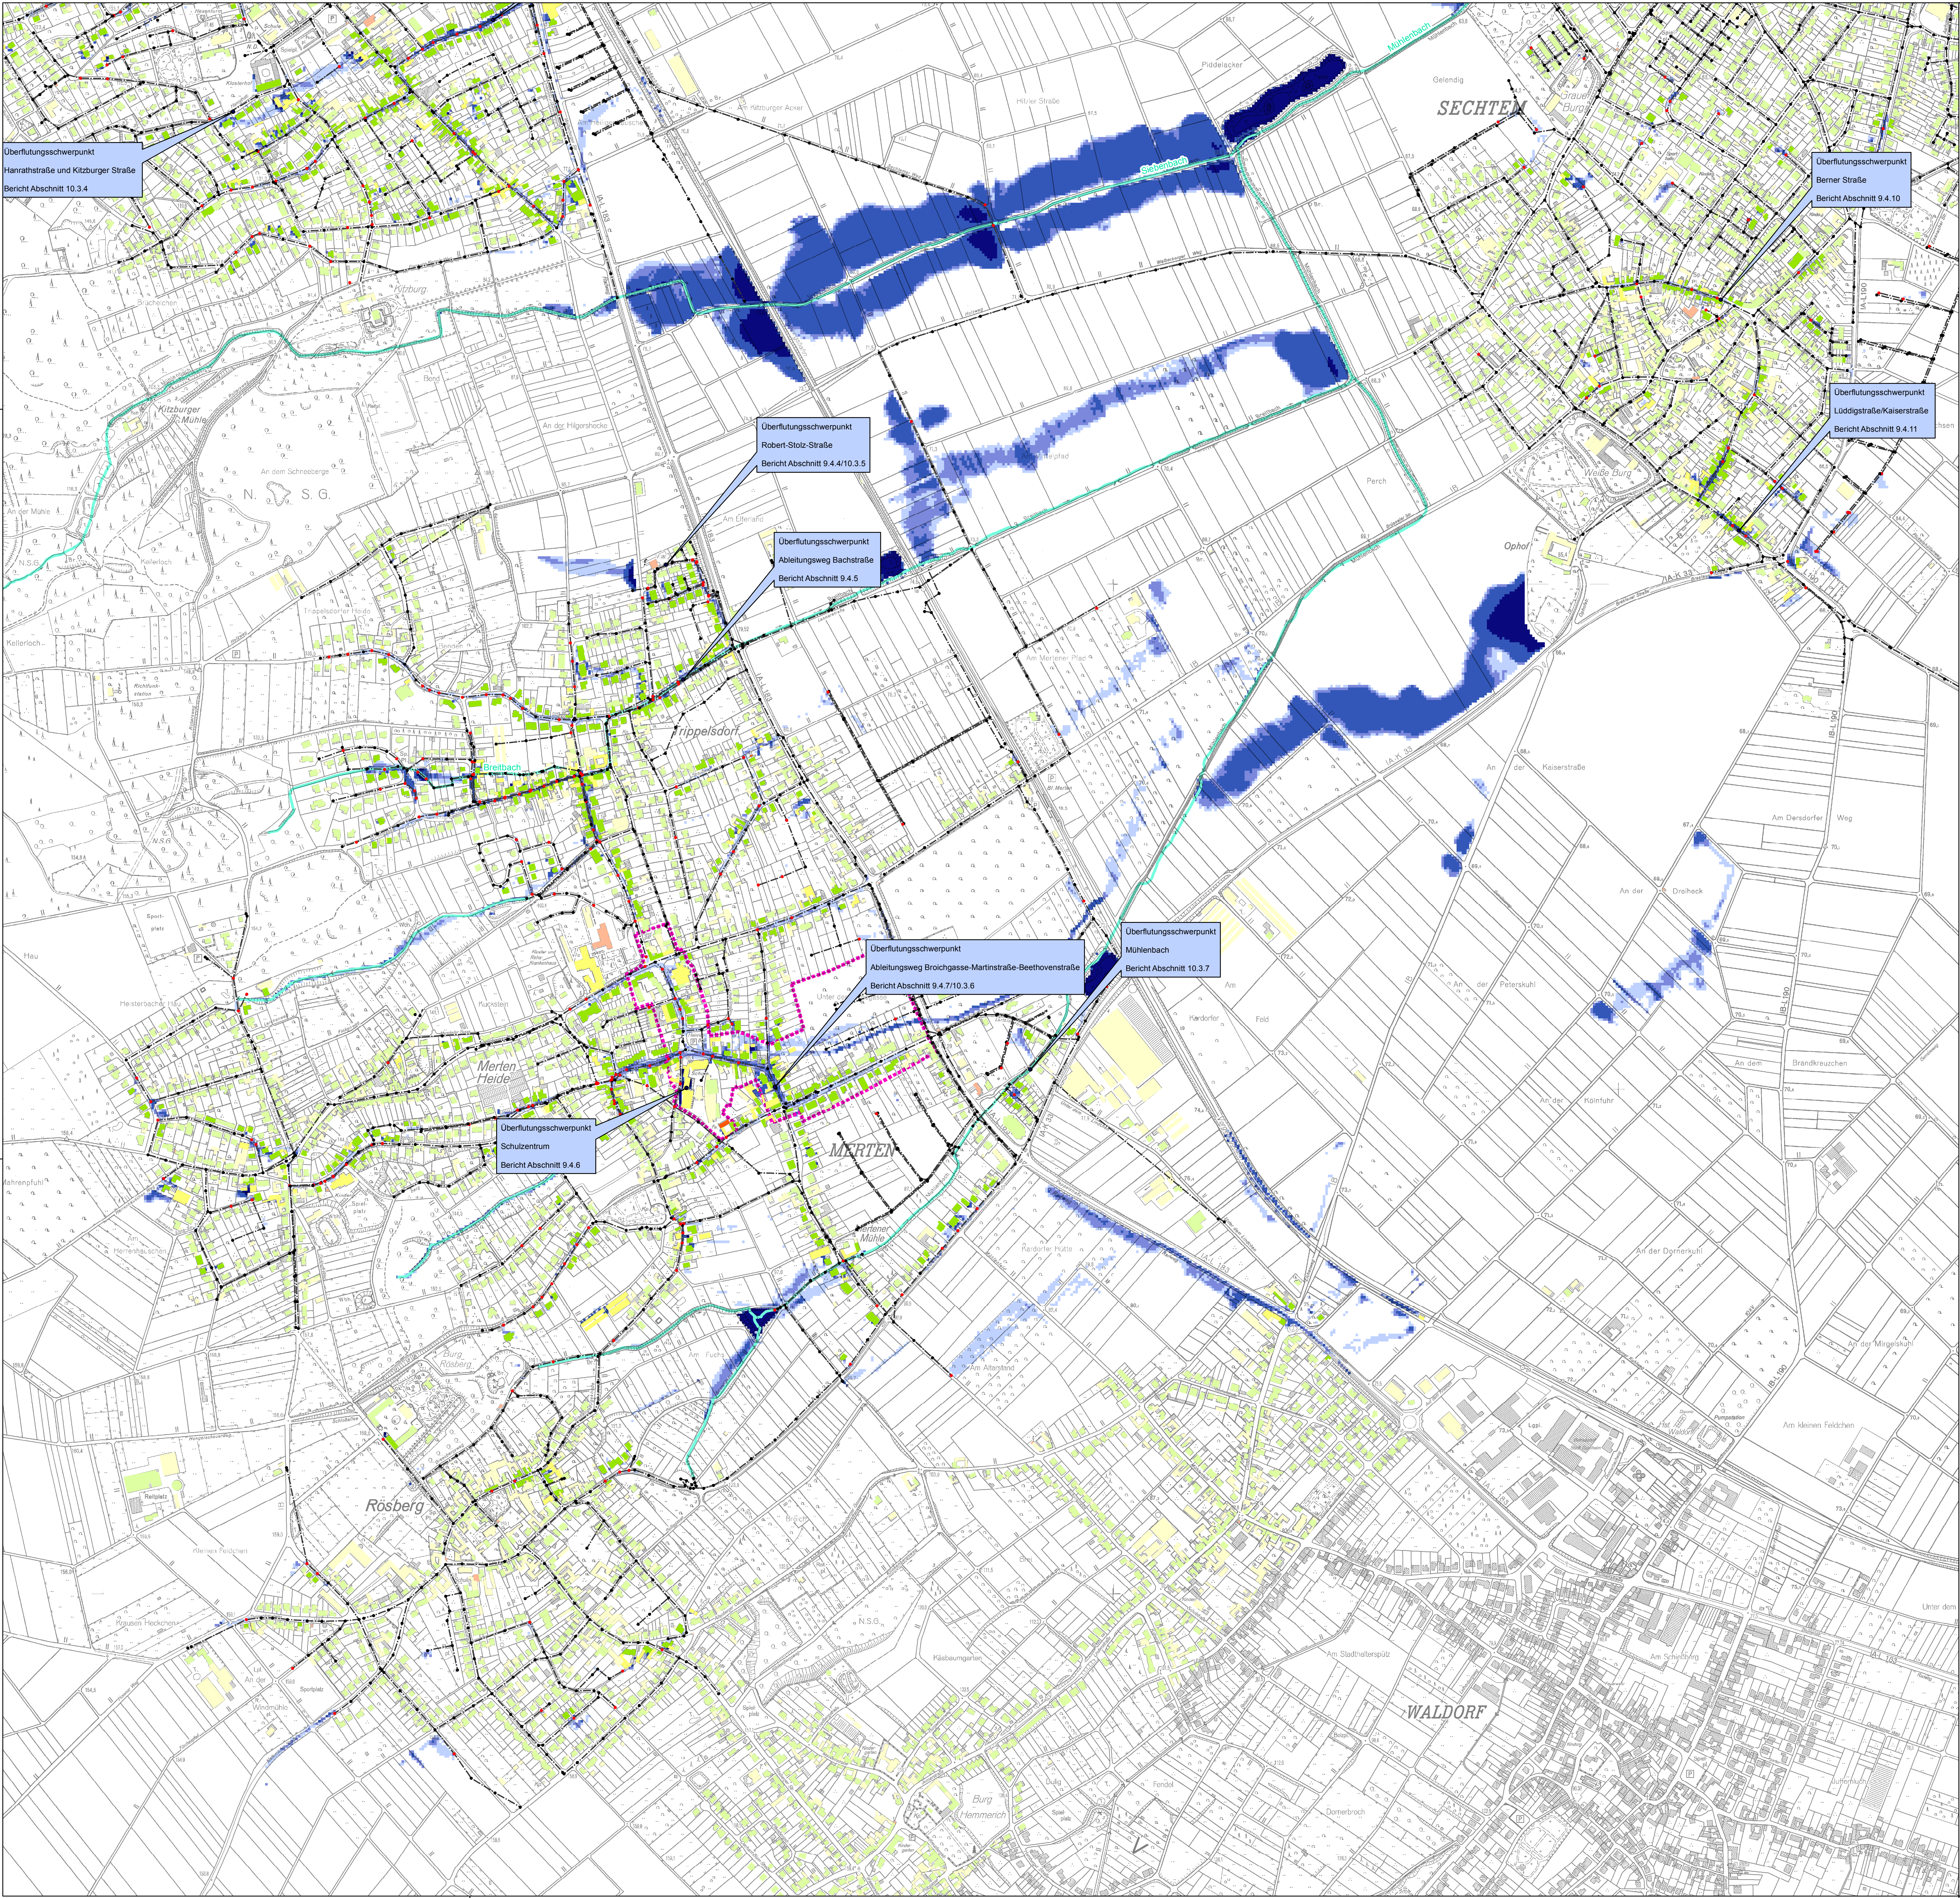

Zeichenerklärung

überstaute Schächte für T = 20 a

- kein Überstau
- Überstau vorhanden

Haltungen

- Mischwasser
- Regenwasser
- Schmutzwasser

Überflutungsflächen für T = 20 a

Wasserstand

- > 2 - 5 cm
- 6 - 10 cm
- 11 - 50 cm
- > 50 cm

Gewässer


Überschungsungsgebiet HQ100

Nahversorgungszentren

Stadtgrenze

Schadenspotential in Abhängigkeit der Gebäudenutzung

Schadenspotential	Gebäude befindet sich im Einflussbereich rechnerischer Überflutungsflächen für T = 20 a	
gering, Schadensklasse 1	ja	nein
gering, Schadensklasse 1	ja	nein
mäßig, Schadensklasse 2	ja	nein
mäßig, Schadensklasse 2	ja	nein
hoch, Schadensklasse 3	ja	nein
hoch, Schadensklasse 3	ja	nein

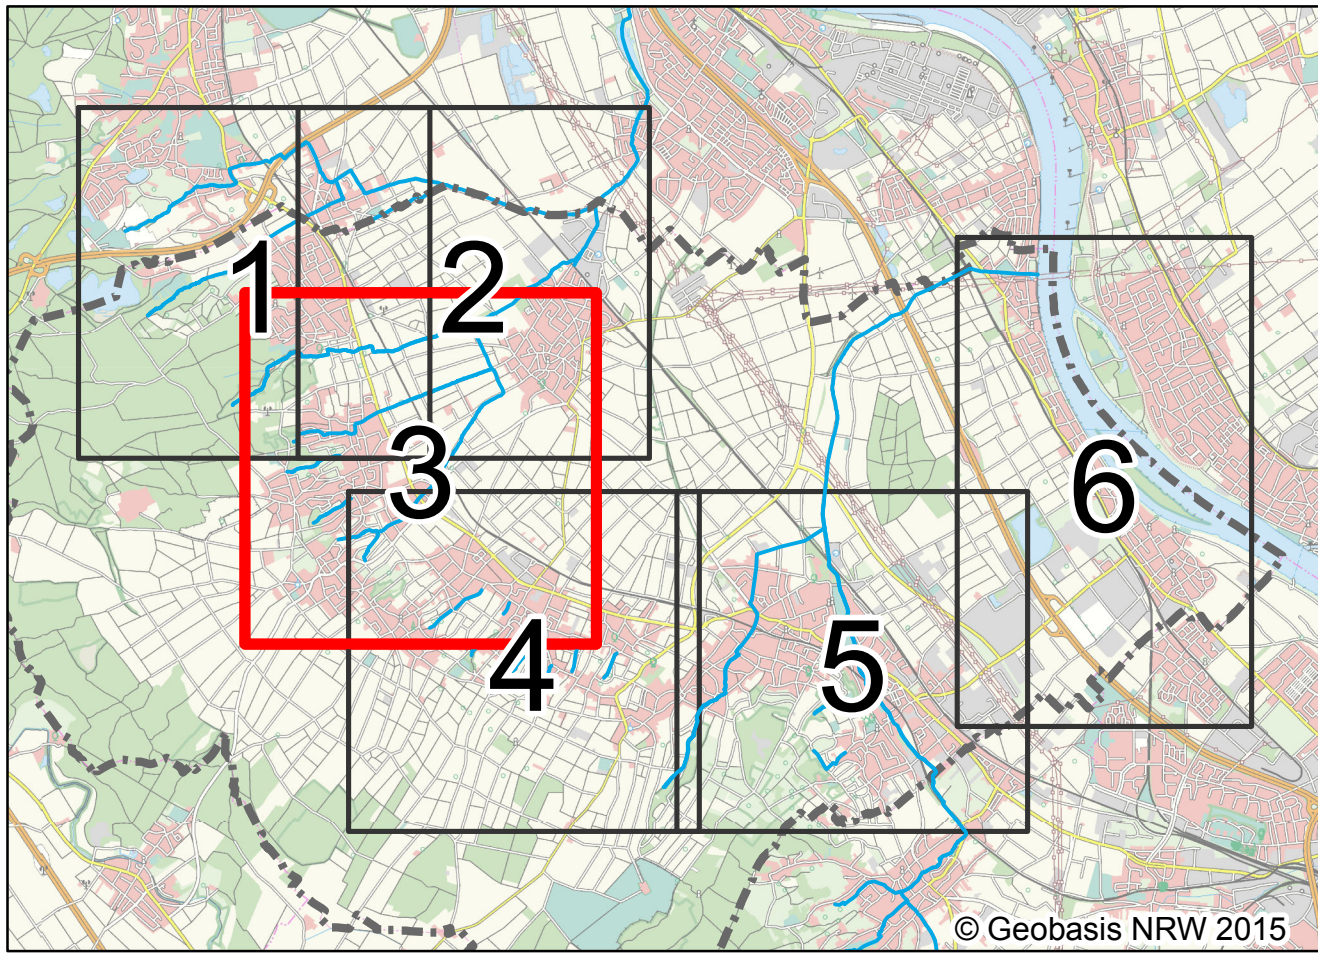

pecher Dr. Pecher AG · Klinkerweg 5 · 40699 Erkrath		FISCHER INGENIEURBÜRO GmbH		Dr. Pecher AG Ing.-Büro Fischer	
Projekt-Nr.	Plan-Nr.	Blatt-Nr.	Datum	Name	
21266	3.1	3	bearbeitet	Februar 2015	Tol
Datensatz	Datum	gezeichnet	geprüft	Februar 2015	Drwg
Sanierungszustand_T20_3-1.mxd	Februar 2015				

Datum	Geändert	Geprüft	Erläuterung
ÄNDERUNGEN			

Bauvorhaben:	Integrierte Hochwasservorsorge Bornheim		
Darstellung:	Lageplan Sanierungszustand Überflutungsflächen für T = 20 a		
Bauherr:	Abwasserwerk Stadt Betrieb Bornheim		
Planung:	Telefon: 02277/9320-0, Telefax: 02277/9320-35, E-mail: info@abonline.de, Internet: www.stadtbetrieb-bornheim.de		
gemessen:	bearbeitet:	Maßstab: 1:5.000	
kartiert:	gezeichnet:	Zeichn.-Nr.:	
Blattgröße:	geprüft:	Datum:	
1010x760			