


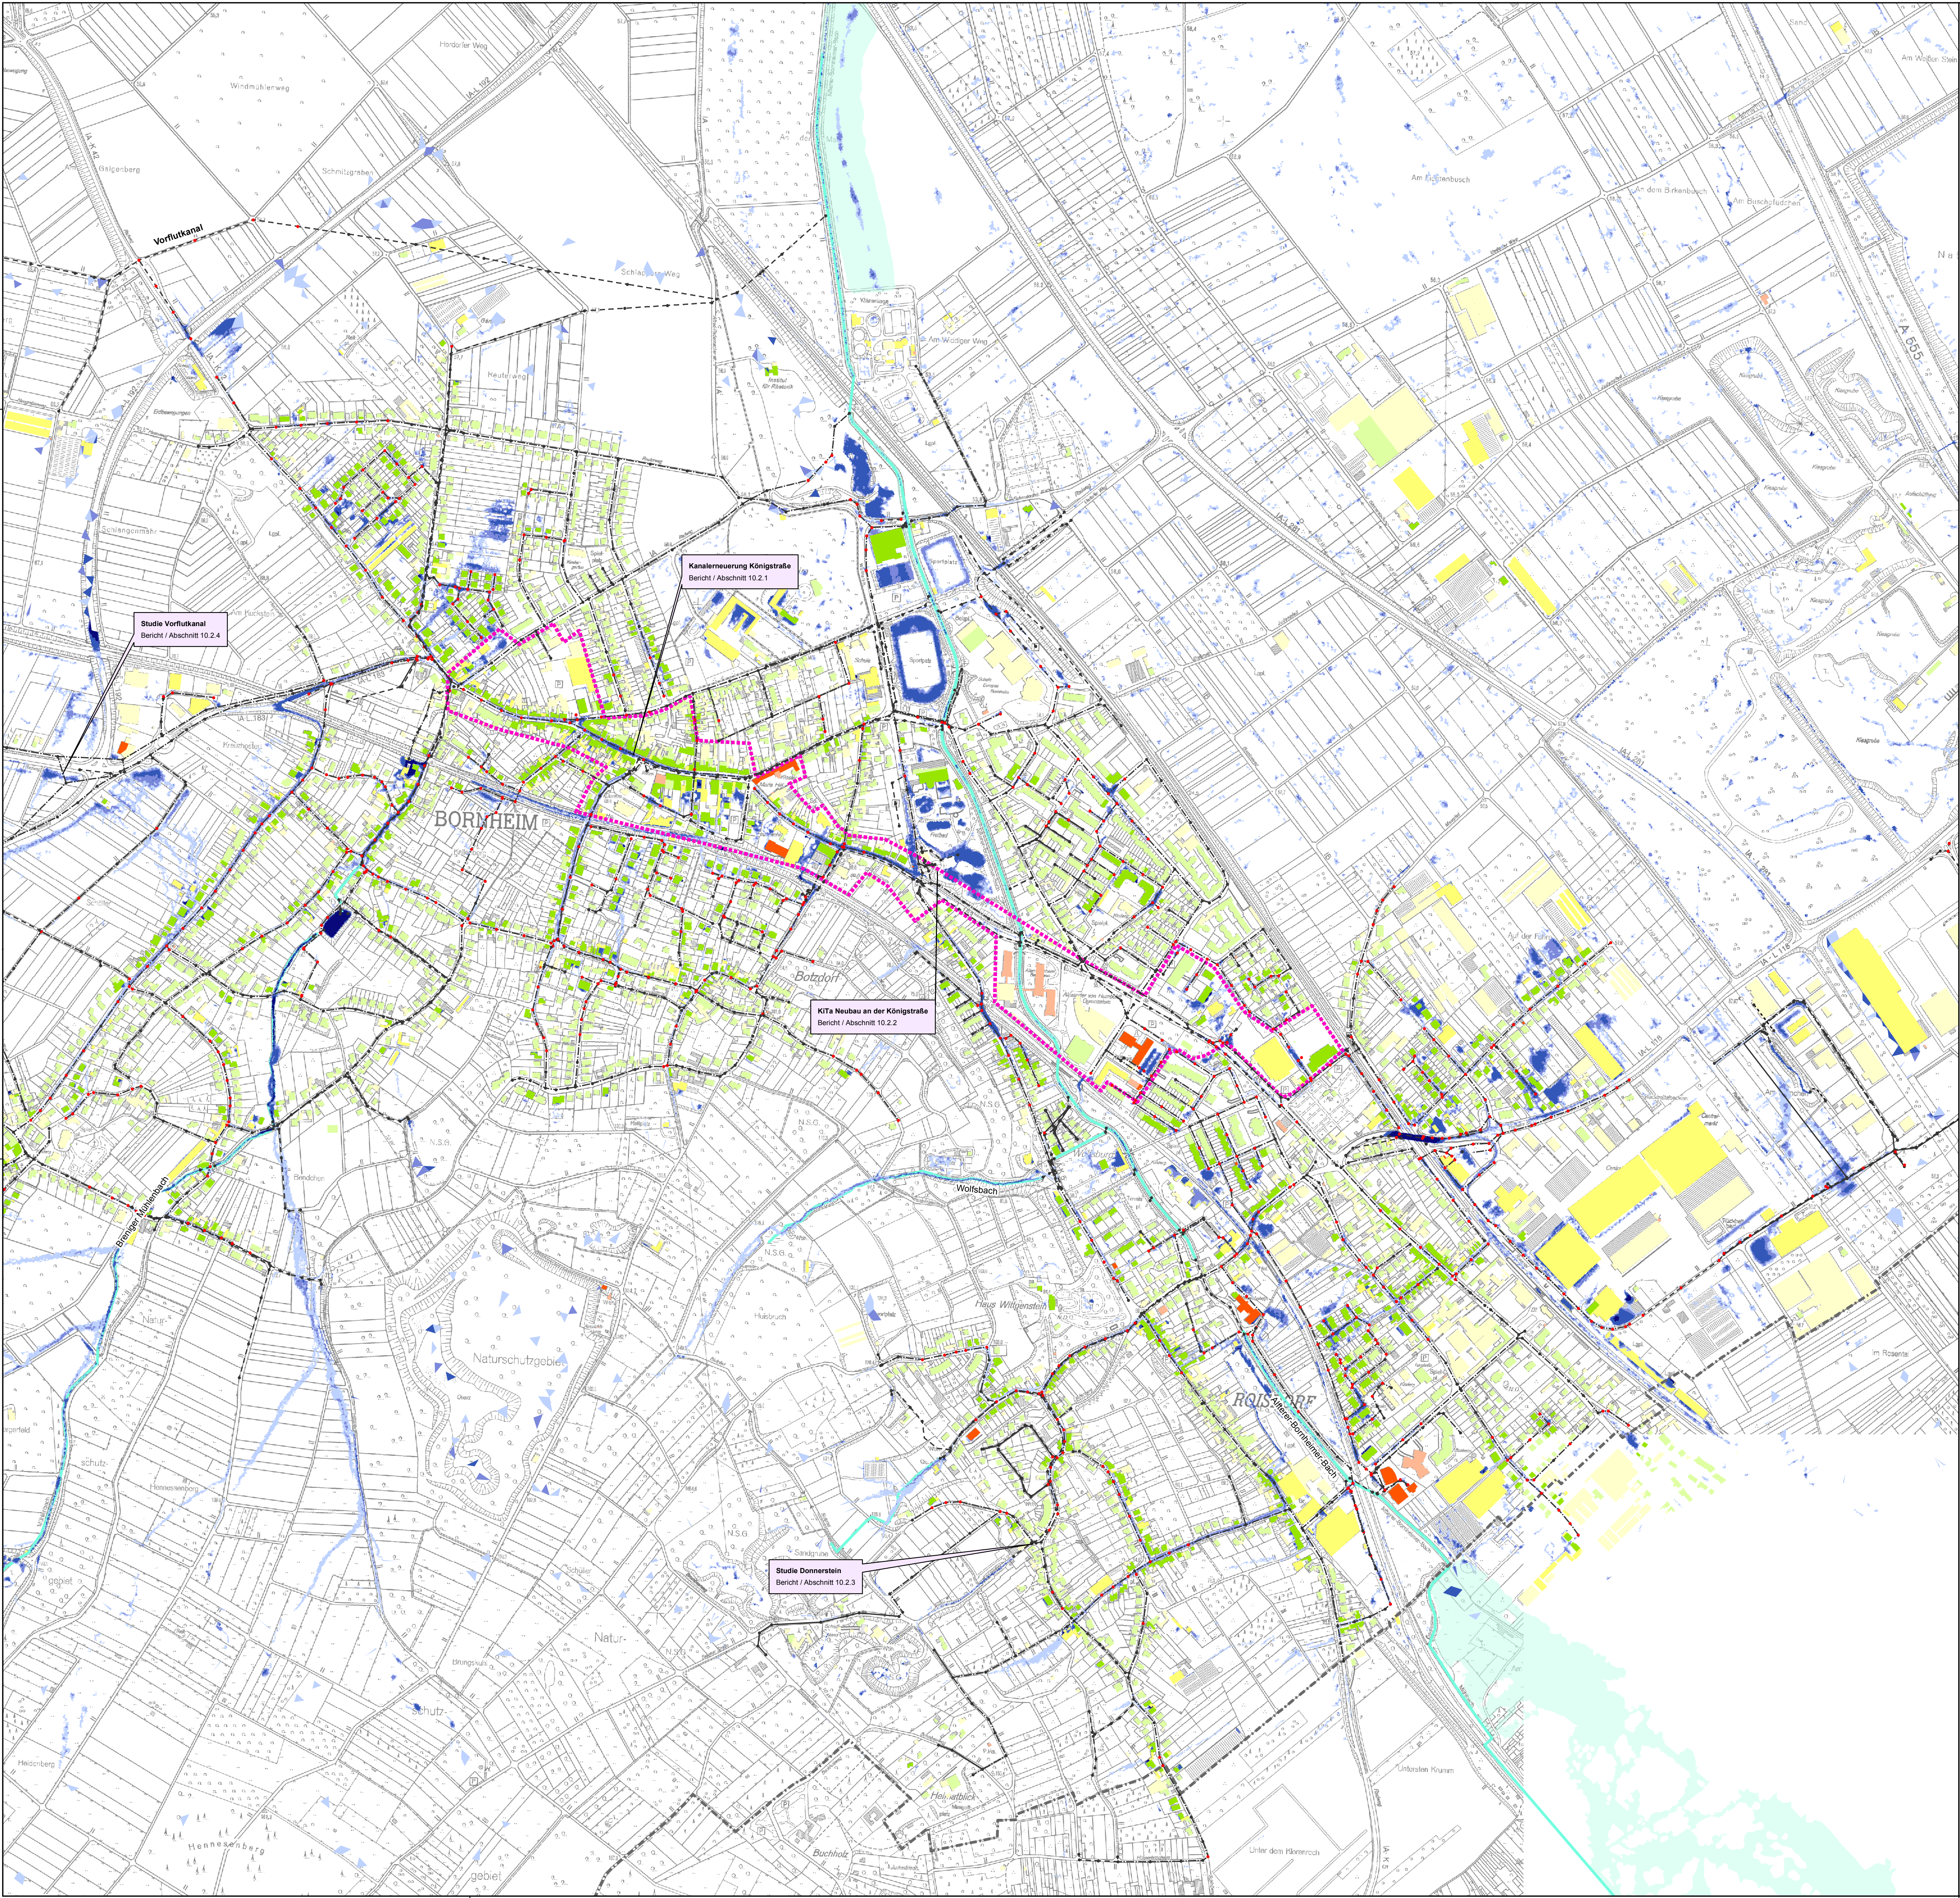

Zeichenerklärung

überstaute Schächte für T = 100 a

- kein Überstau
- Überstau vorhanden

Haltungen

- Mischwasser
- Regenwasser
- Schmutzwasser

Überflutungsergebnisse für T = 100 a

Wasserstand


- > 2 - 5 cm
- 6 - 10 cm
- 11 - 50 cm
- > 50 cm

- Gewässer
- Überschwemmungsgebiet HQ100

- Stadtgrenze
- Nahversorgungszentren

Schadenspotential in Abhängigkeit der Gebäudenutzung

Schadenspotential	Gebäude befindet sich im Einflussbereich rechnerischer Überflutungsflächen für T = 100 a
gering, Schadensklasse 1	ja
gering, Schadensklasse 1	nein
mäßig, Schadensklasse 2	ja
mäßig, Schadensklasse 2	nein
hoch, Schadensklasse 3	ja
hoch, Schadensklasse 3	nein

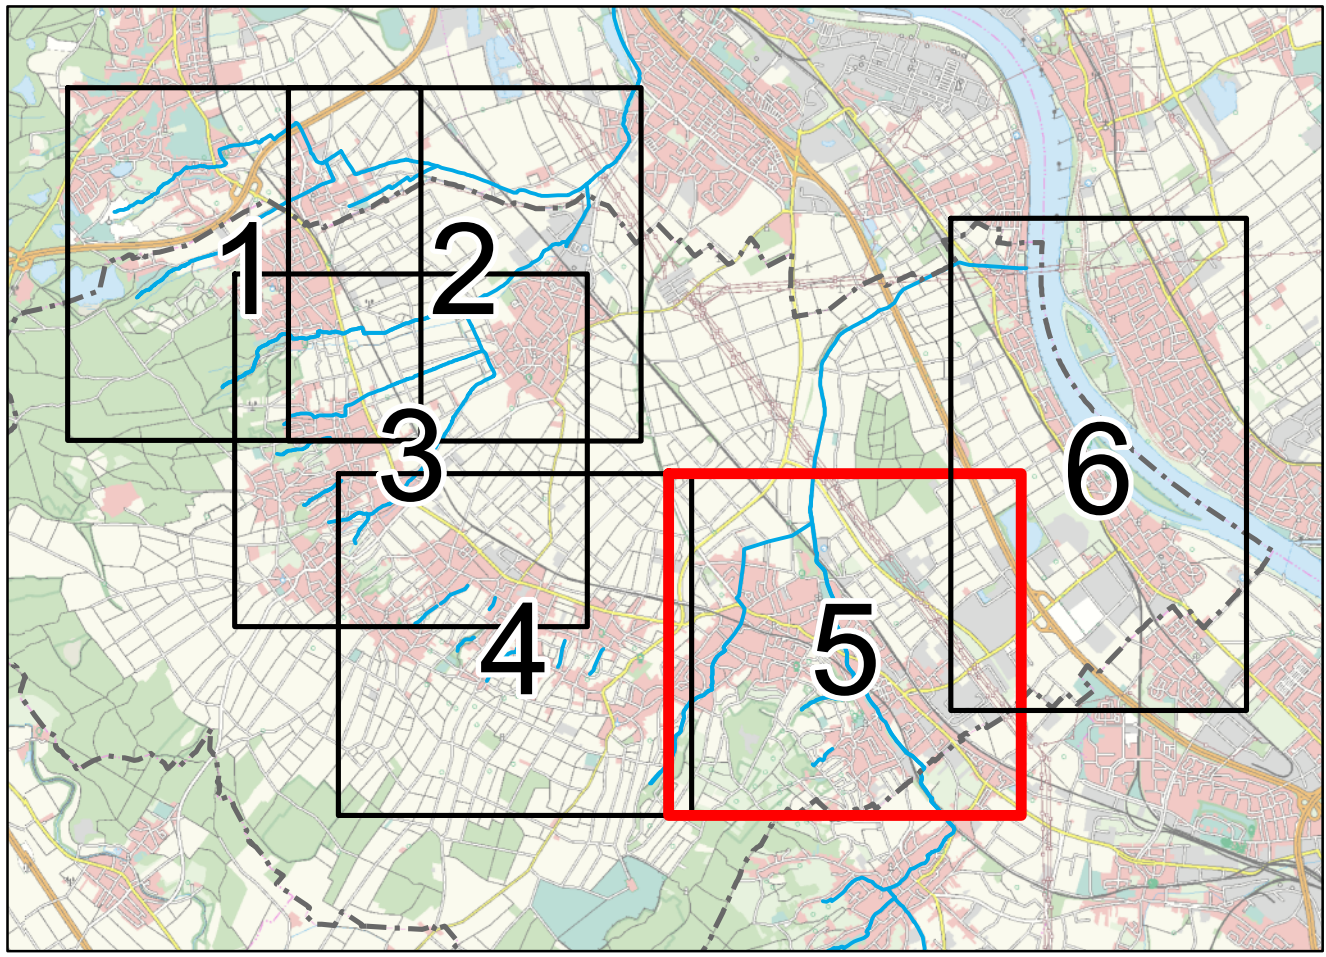

p.echer Dr. Pecher AG · Klinkerweg 5 · 40699 Erkrath		Dr. Pecher AG Ing.-Büro Fischer	
FISCHER Ingenieurbüro GmbH			
Projek-Nr. 0443-100598	Plan-Nr. 3.3	Blatt-Nr. 5	
Datenname Sanierung_T100_33-5.mxd	Datum Februar 2015	Datum Februar 2015	Name STP/MCU
		gezeichnet Februar 2015	OLK
		geprüft Februar 2015	STP

Datum	Geändert	Geprüft	Erläuterung
ÄNDERUNGEN			

Bauvorhaben:	Integrierte Hochwasservorsorge Bornheim		
Darstellung:	Lageplan Sanierungszustand Überflutungsflächen für T = 100 a		
Bauherr:	Abwasserwerk  Telefon: 02227/9320-0, Telefax: 02227/9320-35, E-mail: info@abonline.de, Internet: www.stadtbetrieb-bornheim.de		
Planung:			
gemessen: kartiert: Blattgröße:	bearbeitet: gezeichnet: geprüft:	Maßstab: 1:5.000 Zeichn.-Nr.: Datum:	