




Open Golf Bornheim Vorentwurf

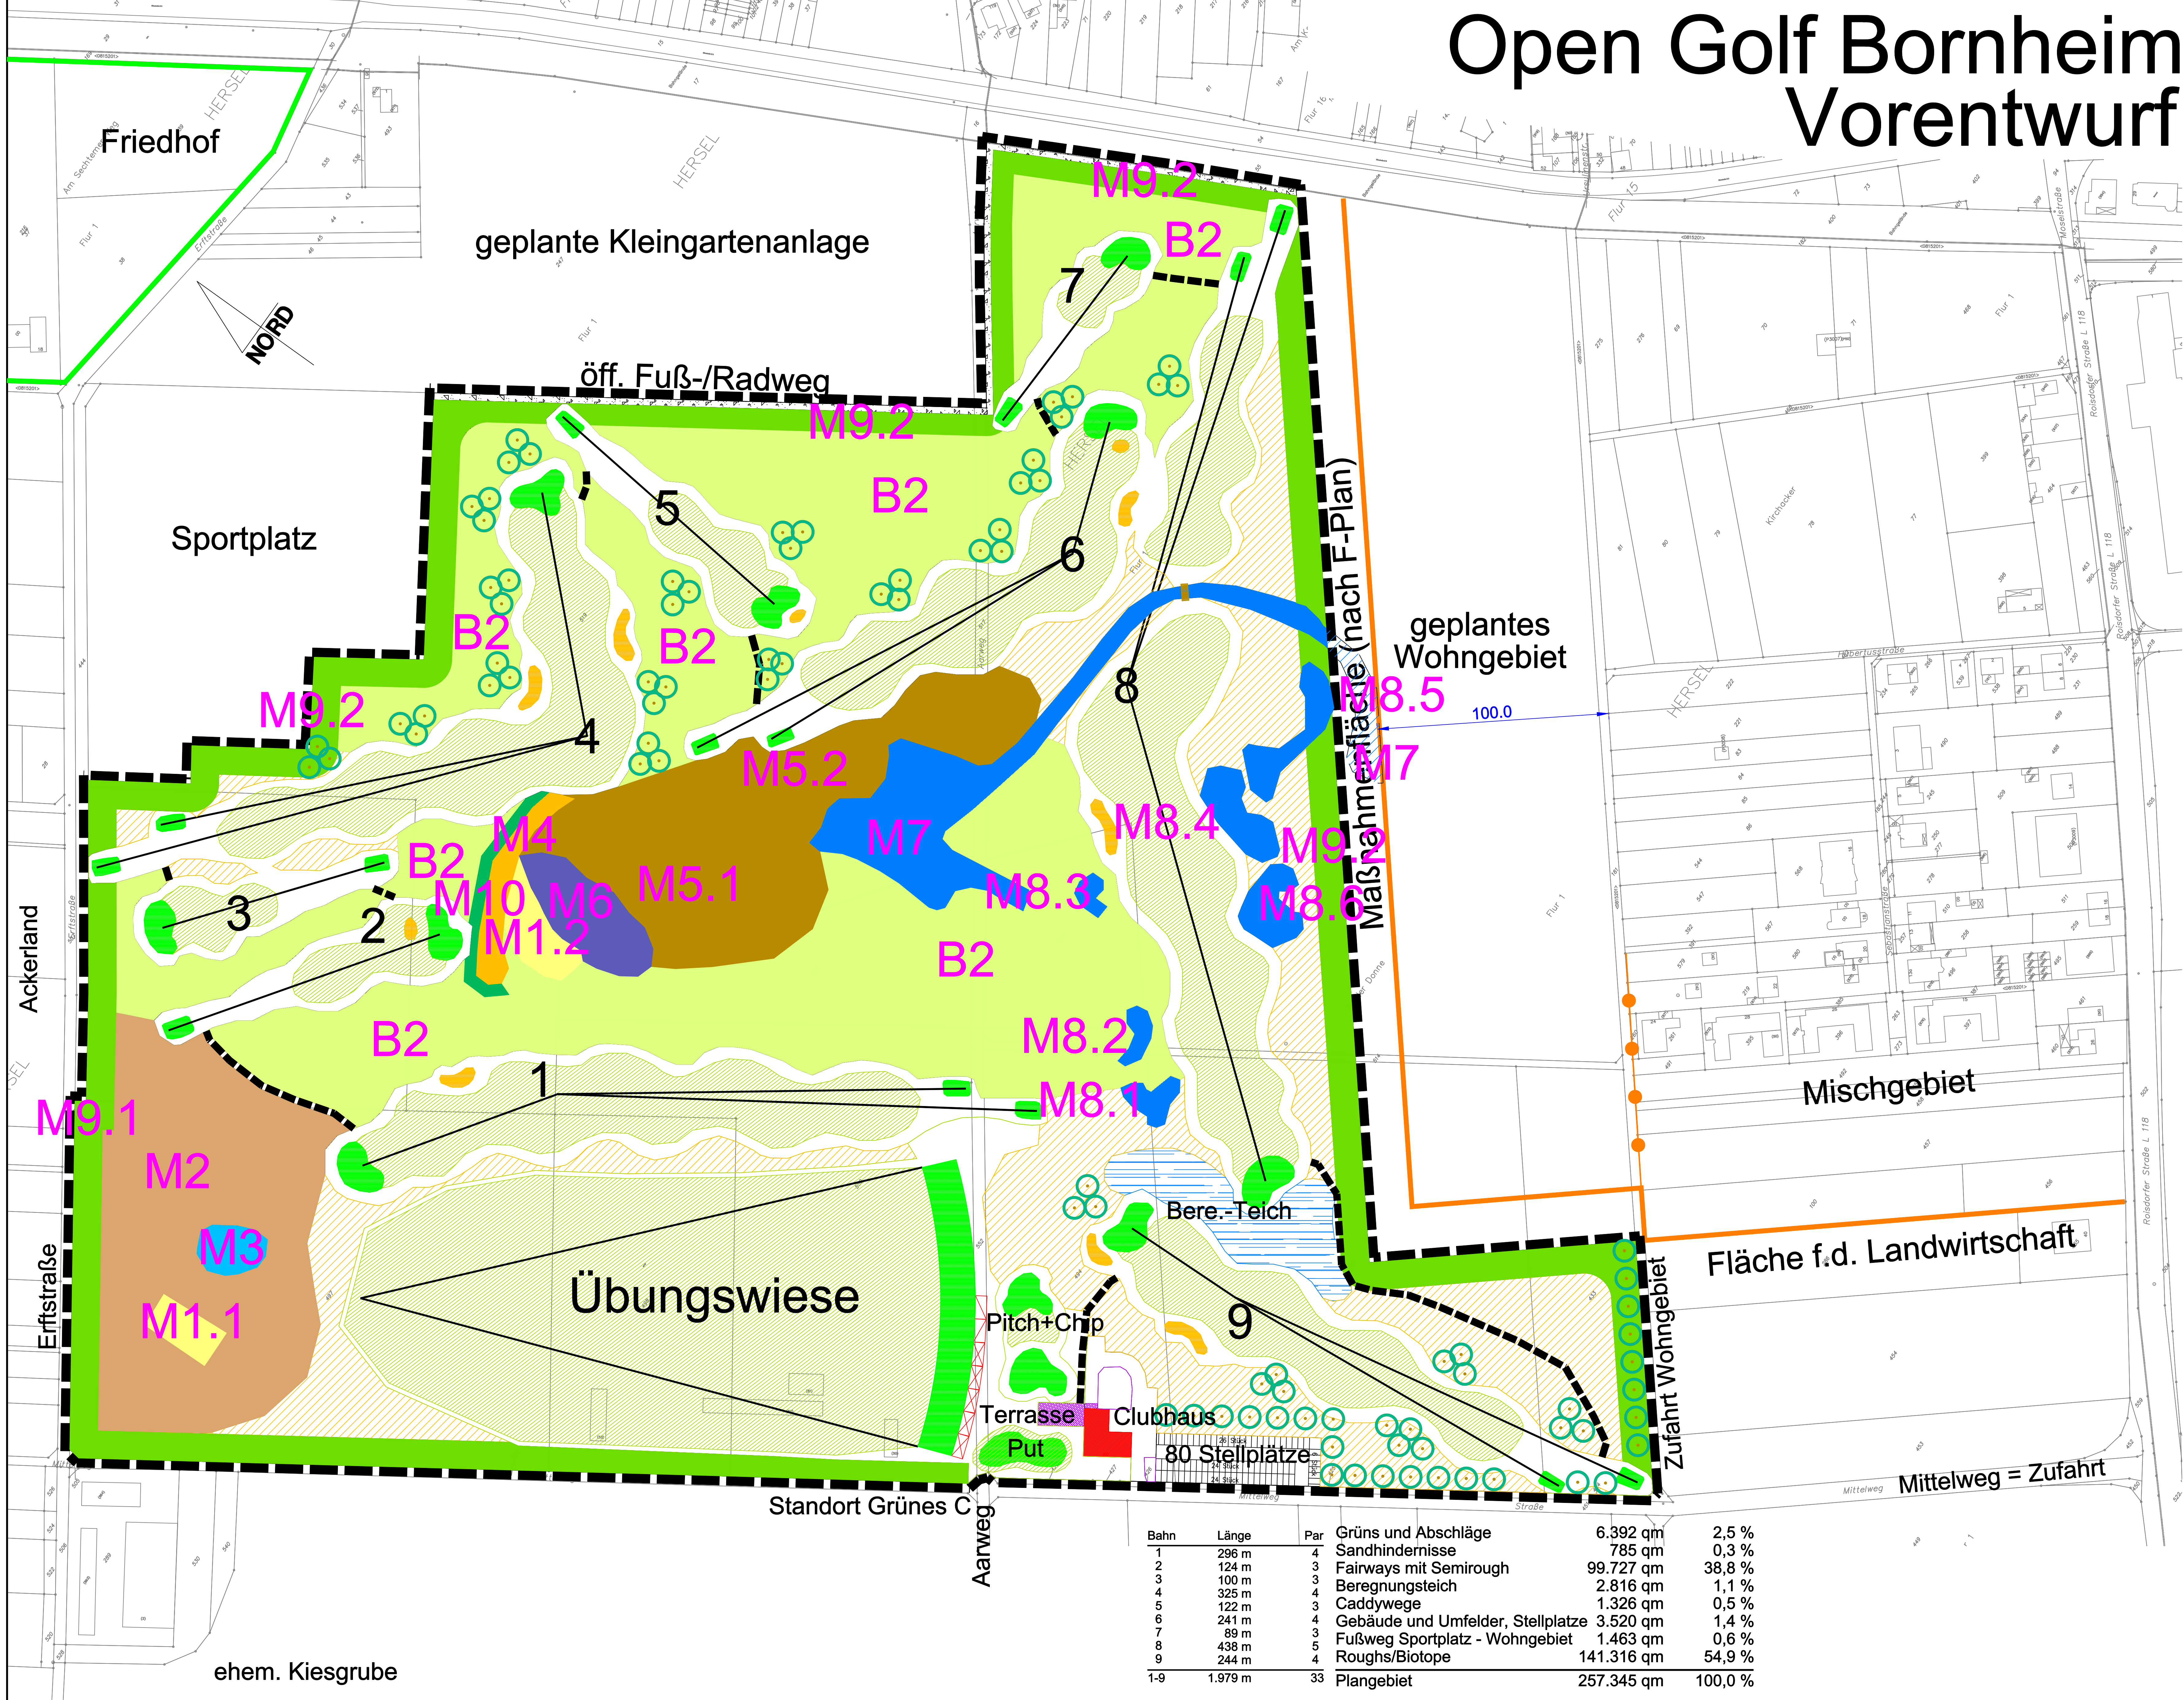

Legende Darstellung	Abk.	Beschreibung	wie bei Ökoplan	andere Lage	zusätz-lich
	M1	Anlage einer Brutwand für Uferschwalben	ja	ja	nein
	M2	Uhrglasförmige Modellierung der Geländeoberfläche (Rohboden)	ja	ja	nein
	M3	Anlage eines Gewässers durch Einbau stark verdichteter, bin-diger Böden	ja	ja	nein
	M4	Abschnittsweise Freistellung der Geländeböschung	ja	ja	nein
	M5	Anlage von Rohbodenflächen durch Abschieben des Ober-bodens	ja	ja	größer
	M6	Anlage eines Gewässers mit freier Sukzession	ja	ja	nein
	M7	Erhaltung des Gewässers, regelmäßige Kontrolle		soweit im Gebiet: unverändert	
	M8	Optimierung von Gewässern durch Schaffung stark ver-dichteter Geländesenken	ja	z.T.	nein
	M9	Schutzstreifen entlang der Plangrenze	ja	nein	größer
	B1	Intensive Beweidung durch Schafe		nicht eingeplant	
	B2	Extensive Beweidung durch Schafe	ja	./.	kleiner
	M10	Feldhecke zur Abschirmung	nein	./.	ja

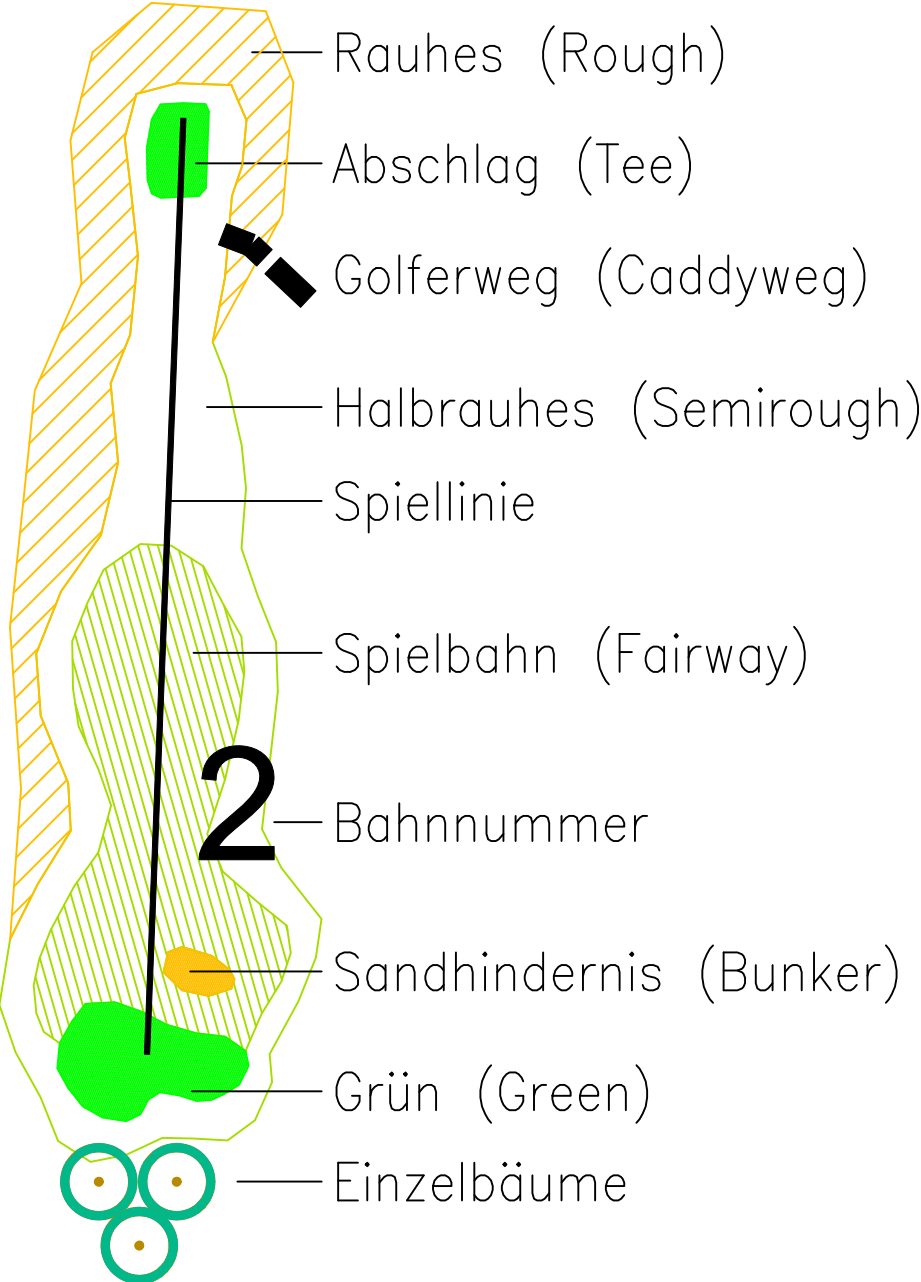

Open Golf Bornheim Vorentwurf mit Maßnahmen

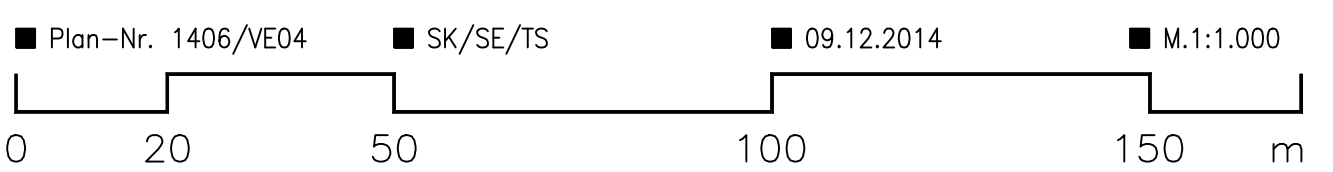

Auftraggeber

open.golf

Open Golf Bornheim
Herr Steffen Eich
Schulstrasse 31
53332 Bornheim
Tel.: 0178 - 4723336
eMail: Steffen.Eich@tincup.de

Bearbeitung

PL Planung und Landschaft

Birgitte Große-Kreyssig
Landschaftsarchitektin AKNW

Stefan Kreyssig
Landschaftsarchitekt BDLA

Dr. Thomas Schönmert
Diplom-Biologe

Kölpingstraße 10
45 329 Essen

Buntspießweg 35
53 125 Born

Internet: www.PlanLand.net eMail: info@PlanLand.net

Telefon 0201 - 48 18 84
Telefax 0201 - 48 18 86

Telefon 0228 - 79 73 40
Telefax 0228 - 79 75 56

Bahn	Länge	Par	Grüns und Abschläge	6.392 qm	2,5 %
1	296 m	4	Sandhindernisse	785 qm	0,3 %
2	124 m	3	Fairways mit Semirough	99.727 qm	38,8 %
3	100 m	3	Beregnungsteich	2.816 qm	1,1 %
4	325 m	4	Caddywege	1.326 qm	0,5 %
5	122 m	3	Gebäude und Umfelder, Stellplätze	3.520 qm	1,4 %
6	241 m	4	Fußweg Sportplatz - Wohngebiet	1.463 qm	0,6 %
7	89 m	3	Roughs/Biotope	141.316 qm	54,9 %
8	438 m	5			
9	244 m	4			
1-9	1.979 m	33	Plangebiet	257.345 qm	100,0 %