


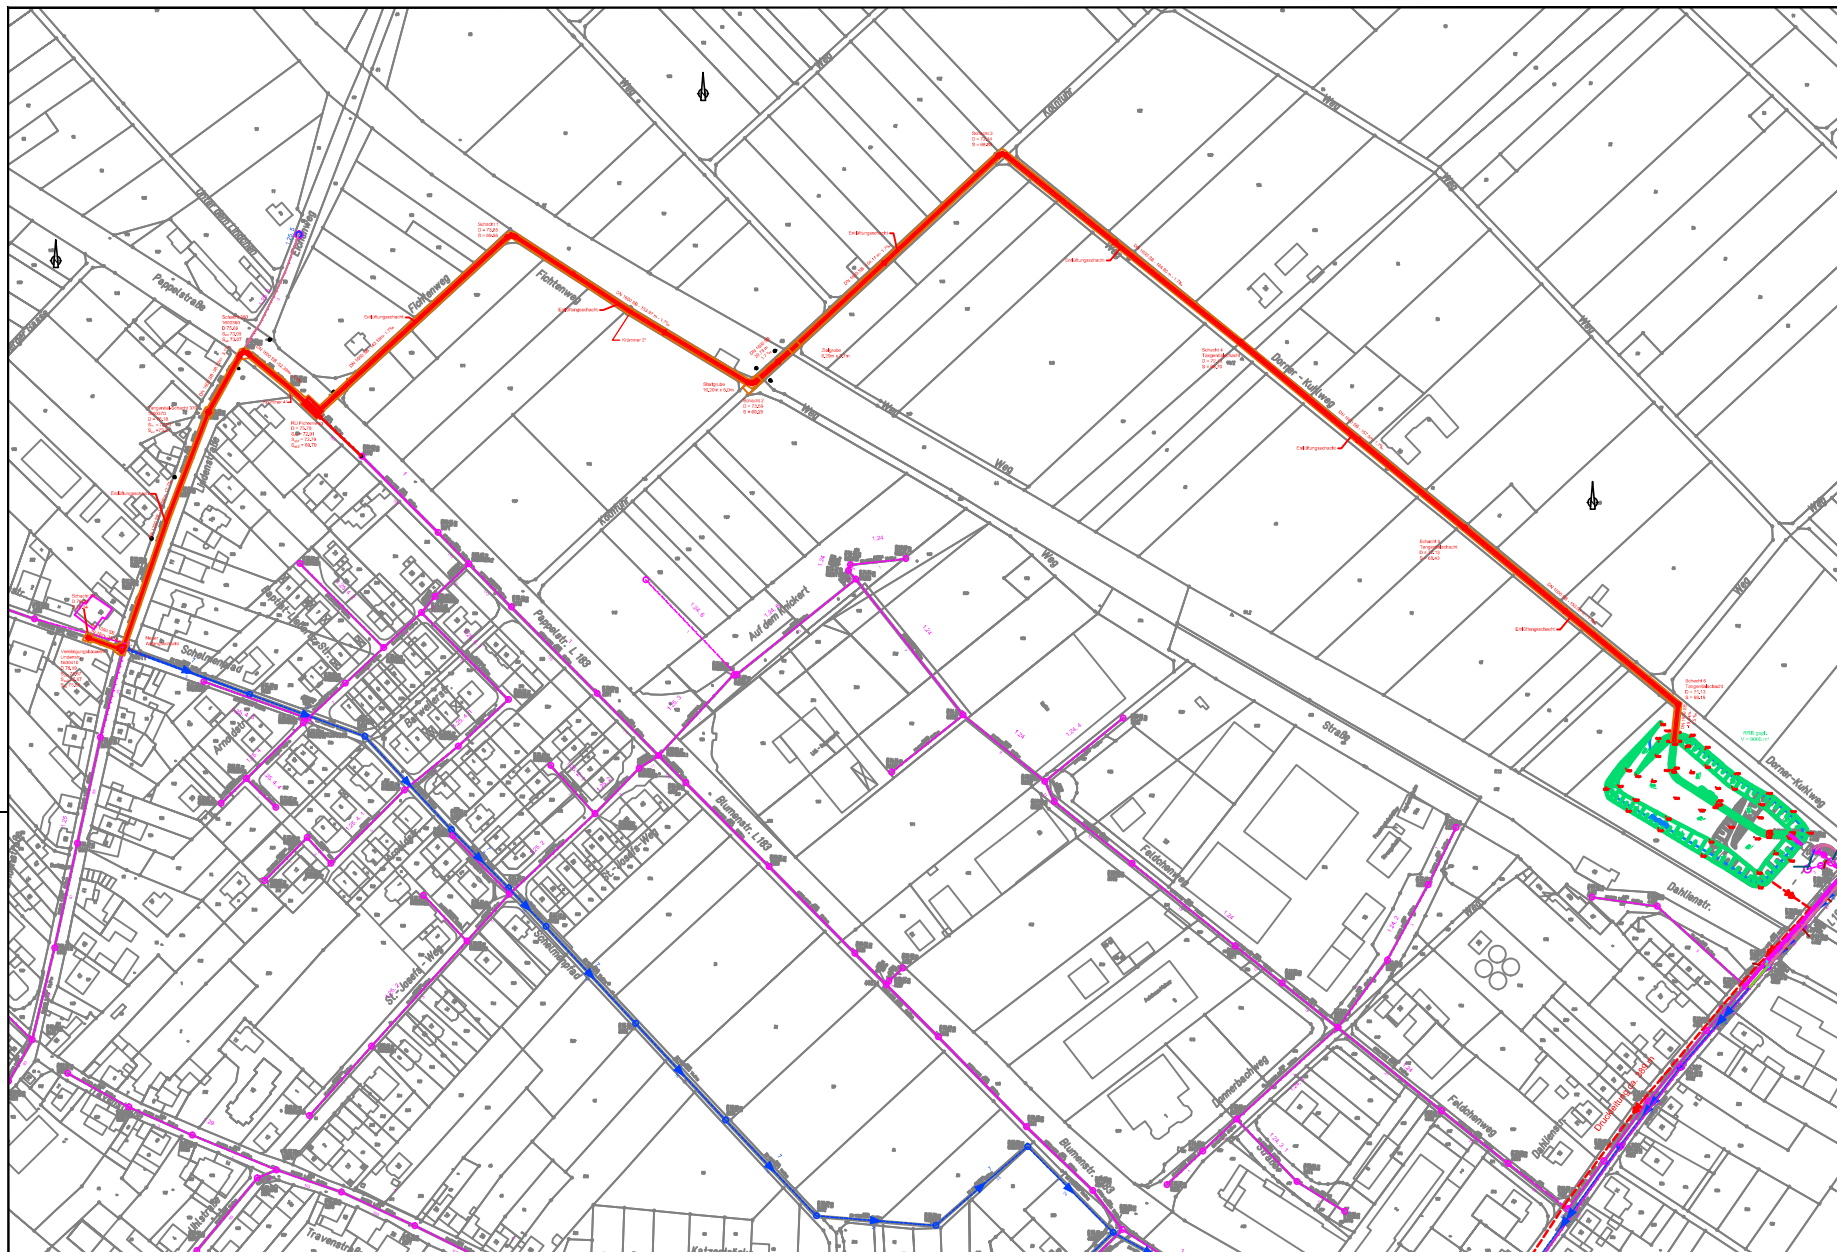

- Zeichenerklärung**
- Regenwasserkanal, vorhanden
 - Schmutzwasserkanal, vorhanden
 - Regenwasserkanal, geplant
 - Schmutzwasserkanal, geplant
 - Druckrohrleitung, geplant
 - Basewerk, geplant
 - Baugrubenbereich

- Vorversorgungsleitungen**

pfecher



UVP-Ing. Jul. 2015


ANMERKUNGEN

1. Ausbaubereich

2. Ausbaubereich

ABWASSERWERK DES

Mischwasserfließtut Kardorf/Waldorf



Entwurfplanung

Erweiterung RRG Dahlemer Straße

Stand: 1. Juli 2015


