


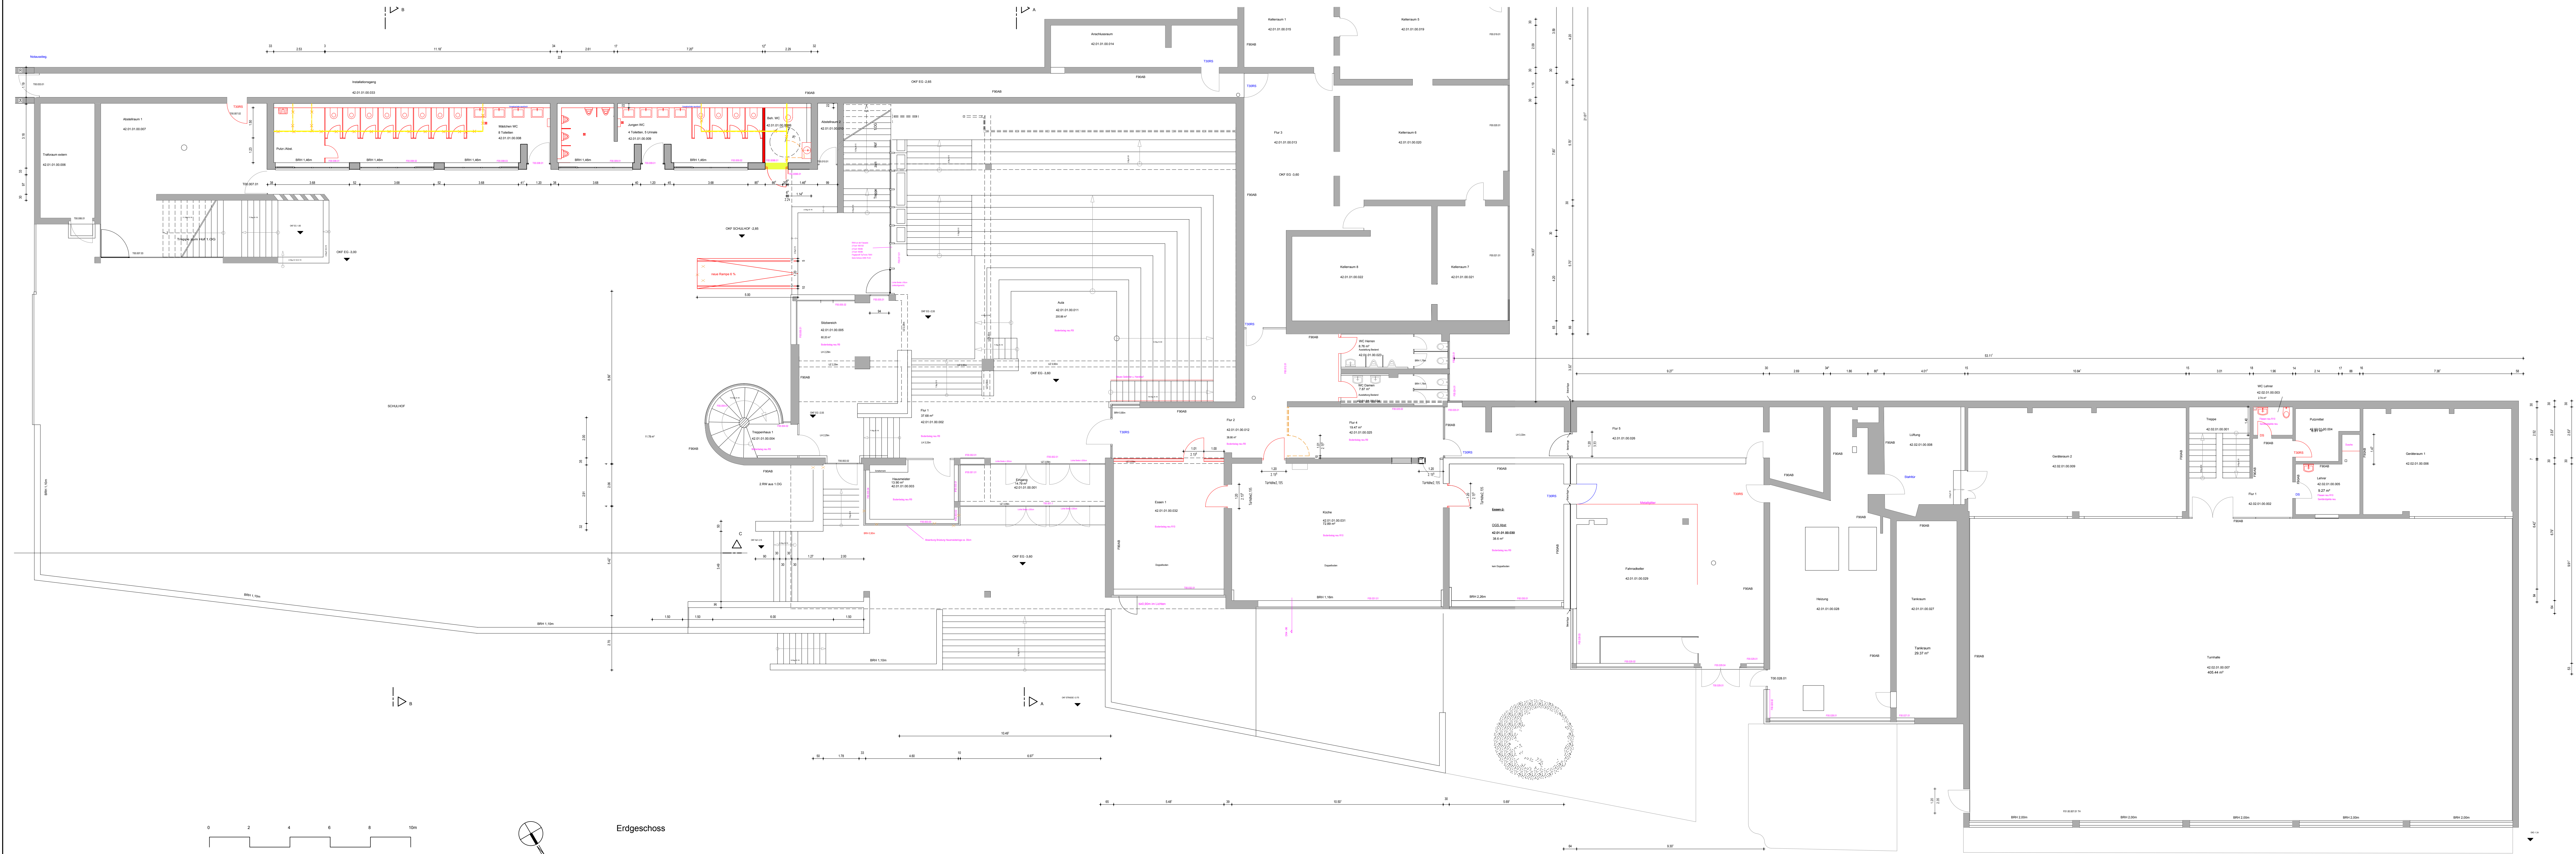

Alle Maße sind eigenverantwortlich zu prüfen, bei Unstimmigkeiten ist sofort die Bauleitung (der Arch.) zu informieren. Alle Ausführungspläne gelten nur in Zusammenhang mit den Plänen der Fachingenieure und des Statikers. Fensterbrüstungen und Türhöhen beziehen sich auf OKFFB

VD		Wanddurchbruch	OKRD	
FD		Fußbodendurchbruch	OKFFB	
DD		Deckendurchbruch		
SS		Schlitz senkrecht		
VS		Schlitz waagrecht		
DF		Dehnungsfuge		

	Bestand		Abh.-Decke neu
	Abbruch		Abh.-Decke Bestand
	Neu		Texte in blauer Schrift: Bestand

Datum	Änderung	geänd.
05.05.15	Anpassung an Kostenaufstellung 12.03.15	CO
15.05.15	Aktualisierung Ansichten inkl. Fensterreferenzen	PLA
17.06.15	Aktualisierung Höhen / Abhangdecken	CO
30.06.15	Aktualisierung entspr. Protokoll 24.06.15	CO

PROJEKT	PROJEKT-NR.
SANIERUNG GS WALDORF	404
Sandstraße 100	PLAN-NR.
53332 Bornheim-Waldorf	AP-01
	INDEX
	V2

BAUHERR	Stadt Bornheim - der Bürgermeister Rathausstraße 2, 53332 Bornheim
PLANINHALT	Ausführungsplanung VORABZUG Grundriss EG

BAUHERR	ARCHITEKT
GEZEICHNET	
PLA	christian hünslers straße 54 50859 köln telefon 0221 7087804 telefax 0221 9702311
GROSSE	
1500/594mm	
MASSSTAB	
1/100	