


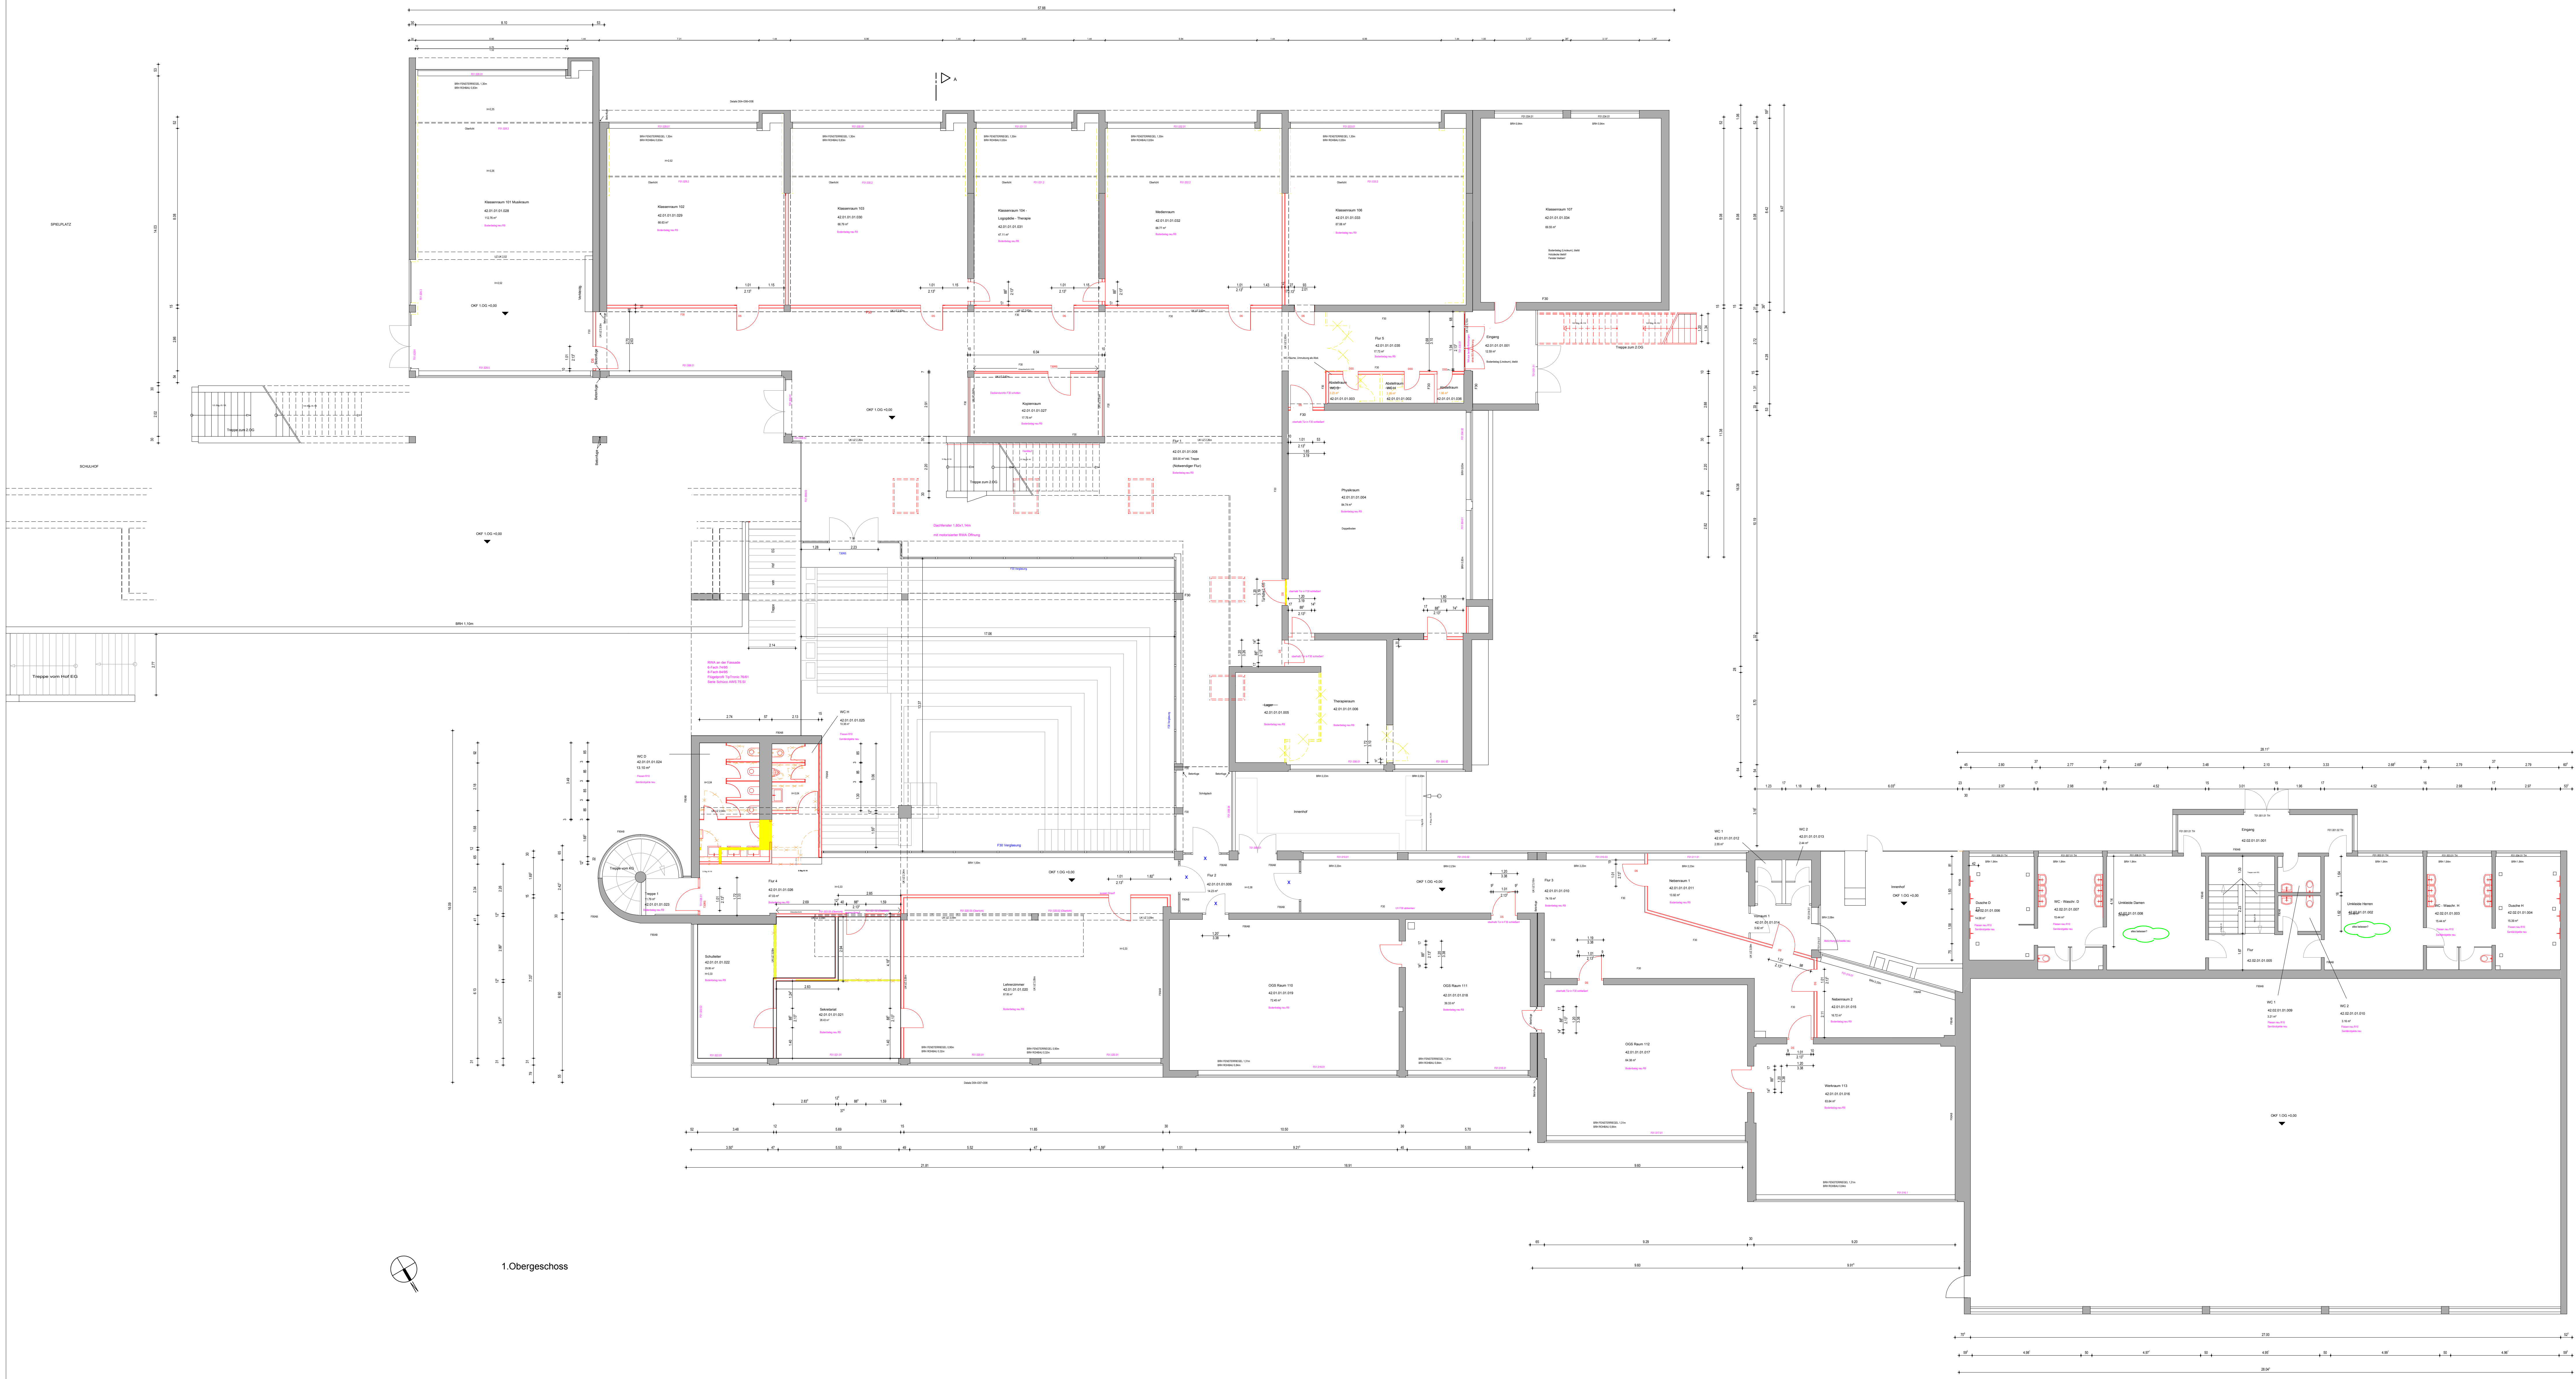

Alle Maße sind eigenverantwortlich zu prüfen, bei Unstimmigkeiten ist sofort die Bauleitung (der Arch.) zu informieren. Alle Ausführungspläne gelten nur in Zusammenhang mit den Plänen der Fachingenieure und des Statikers. Fensterbrüstungen und Türhaken beziehen sich auf OKFB

WD		Wanddurchbruch	OKRD	
FD		Fußbodendurchbruch	OKFB	
DD		Deckendurchbruch		
SS		Schlitz senkrecht		
WS		Schlitz waagrecht		
DF		Dehnungsfuge		

	Bestand		Abh-Decke neu
	Abbruch		Abh-Decke Bestand
	Neu		Texte in blauer Schrift: Bestand

Datum	Änderung	gesd.
05.05.15	Anpassung an Kostenaufstieg 12.03.15	CO
15.05.15	Aktualisierung Ansichten inkl. Fensterreferenzen	PLA
17.06.15	Aktualisierung Höhen/Abhangdecken	CO
30.06.15	Aktualisierung ertspr. Protokoll 24.06.15	CO

PROJEKT		PROJEKT-NR.
SANIERUNG GS WALDORF		404
Sandstraße 100		PLAN-NR.
53332 Bornheim-Waldorf		AP-02
		INDEX
		V1
BAUHERR	Stadt Bornheim - der Bürgermeister Rathausstraße 2, 53332 Bornheim	
PLANINHALT	Ausführungsplanung VORABZUG Grundriss 1.OG	
BAUHERR		ARCHITEKT
GEZEICHNET	DATUM	
PLA	10.08.2015	
GRÖSSE	MASSSTAB	
1455/594mm	1/100	