

Alle Maße sind eigenverantwortlich zu prüfen, bei Unstimmigkeiten ist sofort die Bauleitung (der Arch.) zu informieren. Alle Ausführungspläne gelten nur in Zusammenhang mit den Plänen der Fachingenieure und des Statikers. Fensterbrüstungen und Türhöhen beziehen sich auf OKFFB

WD

FD

DD

SS

WS

DF

Wanddurchbruch

Fußbodendurchbruch

Deckendurchbruch

Schlitz senkrecht

Schlitz waagrecht

Dehnungsfuge

OKRD

▼

OKFFB

OKRD

OKFFB

▽

OKFFB

OKRD

Bestand

Abbruch

Neu

Abh.-Decke neu

Abh.-Decke Bestand

Texte in blauer Schrift: Bestand

Datum	Änderung	geänd.
05.05.15	Anpassung an Kostenaufstellg.12.03.15	CO
15.05.15	Aktualisierung Ansichten inkl. Fensterreferenzen	PLA
17.06.15	Aktualisierung Höhen /Abhangdecken	CO
30.06.15	Aktualisierung entspr. Protokoll 24.06.15	CO

PROJEKT

SANIERUNG GS WALDORF

Sandstraße 100

53332 Bornheim-Waldorf

PROJEKT-NR.

404

PLAN-NR.

AP-04

INDEX

V1

BAUHERR

Stadt Bornheim - der Bürgermeister
Rathausstraße 2, 53332 Bornheim

PLANINHALT

Ausführungsplanung

VORABZUG

Schnitt A-A

BAUHERR

GEZEICHNET

PLA

GRÖSSE

500/860mm

DATUM

10.08.2015


MASSSTAB

1/75

ARCHITEKT

architecturbüro

christian hünseler straße54
5 0 8 5 9
t e l e f o n 0 2 2 1 . 7 0 8 7 8 0 4
t e l e f a x 0 2 2 1 . 9 7 0 2 3 1 1
k ö l n

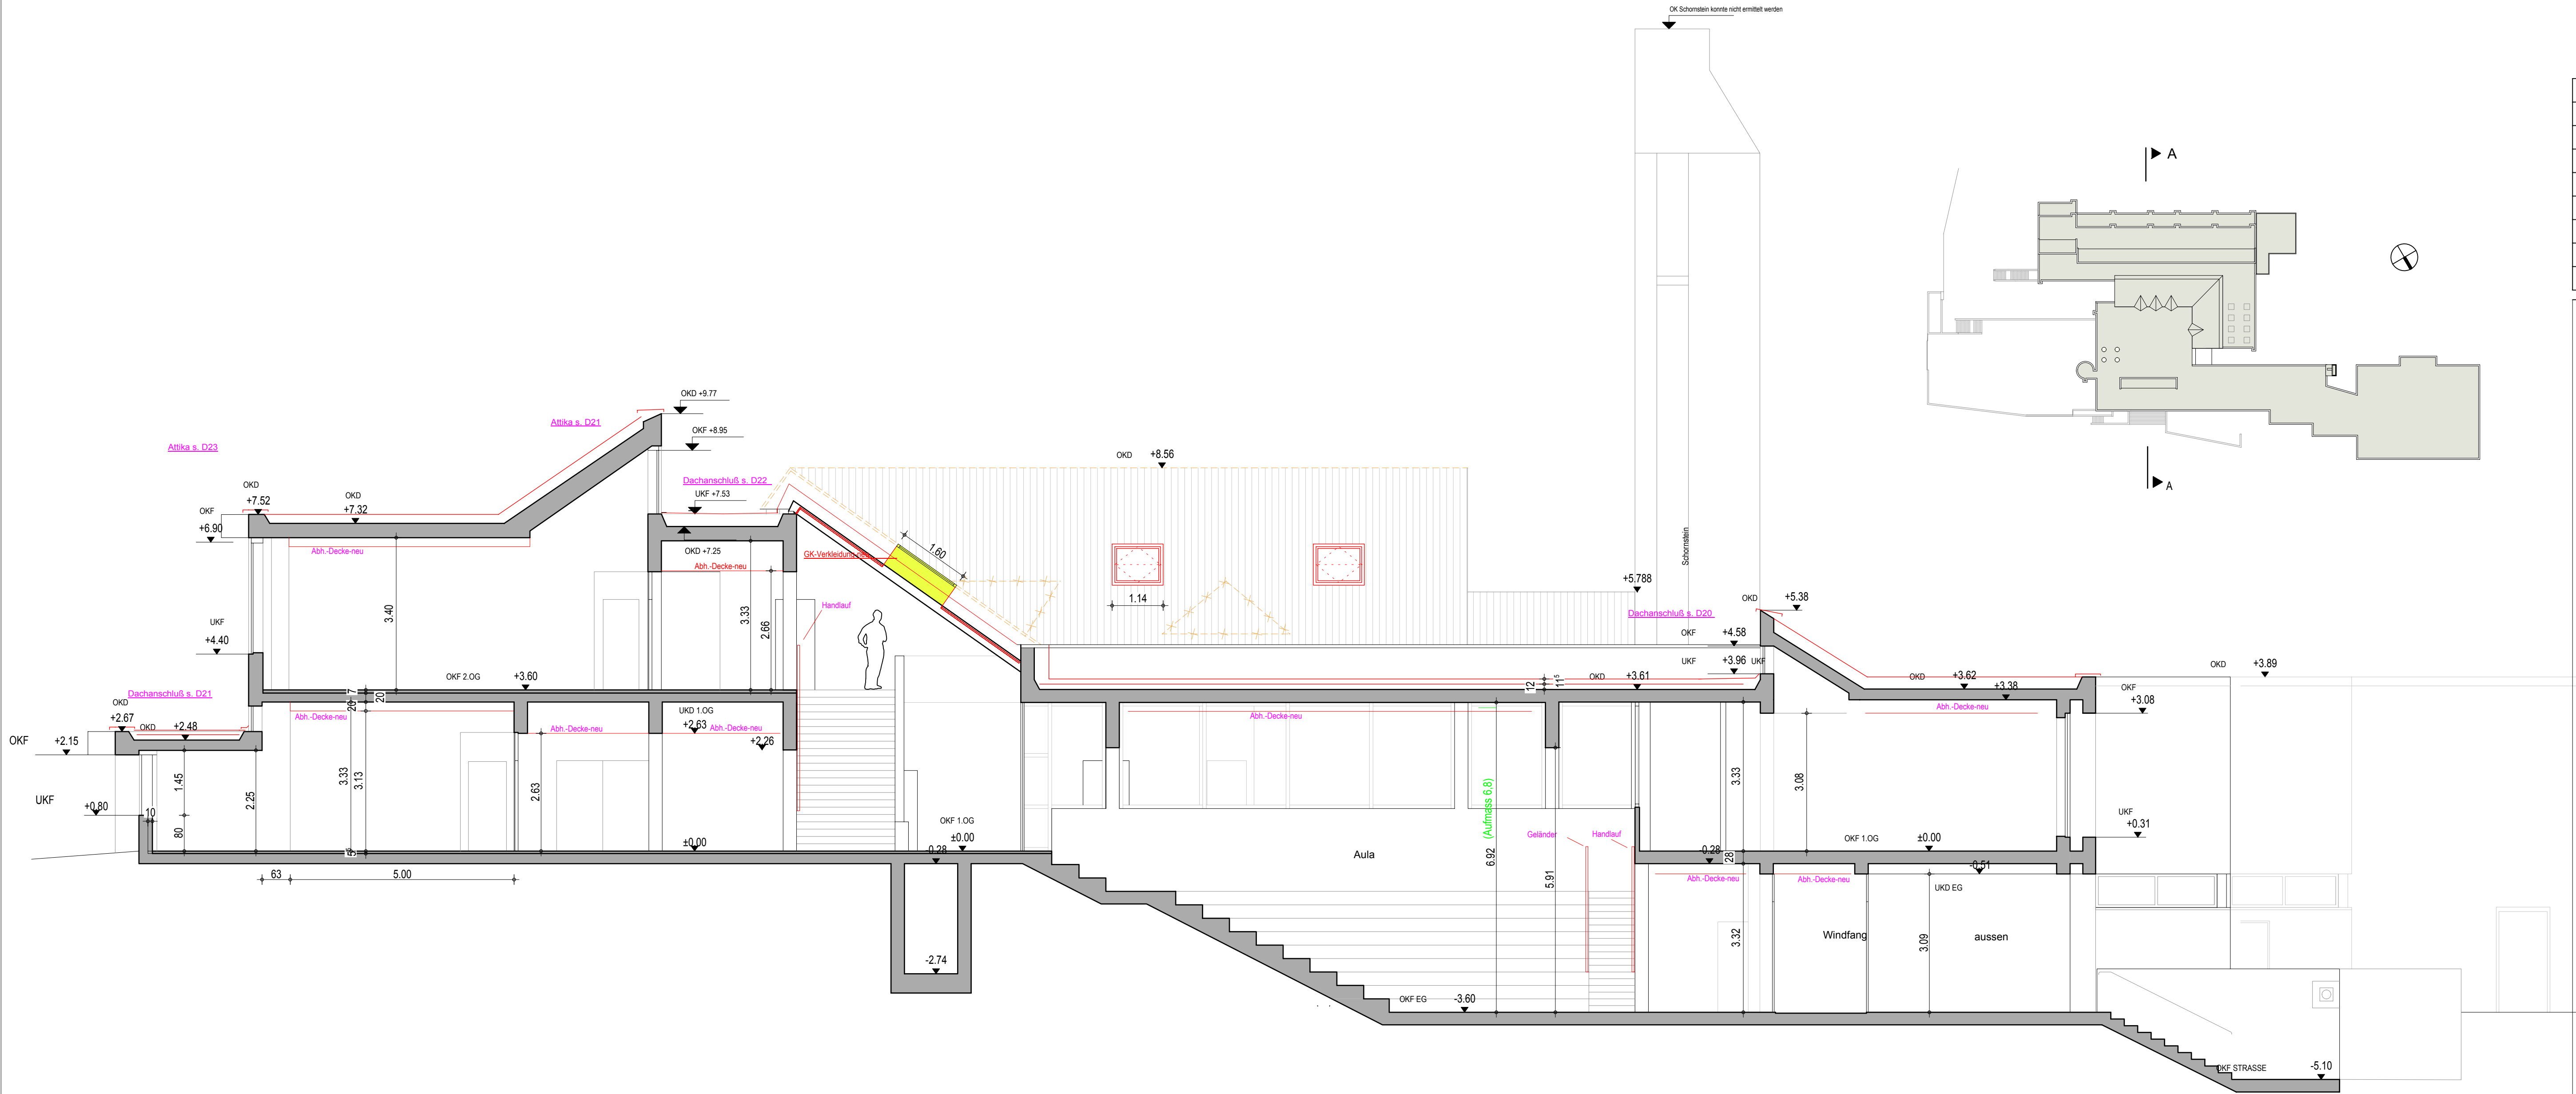

Schnitt A-A