




Ansicht Nord/
Schnitt C-C



Ansicht Süd

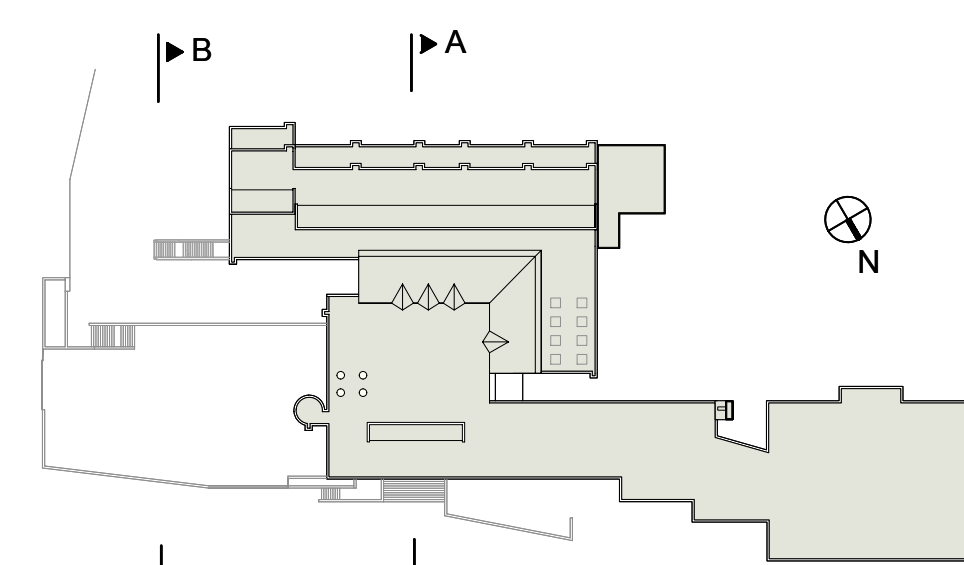


Alle Maße sind eigenverantwortlich zu prüfen, bei Unstimmigkeiten ist sofort die Bauleitung (der Arch.) zu informieren. Alle Ausführungspläne gelten nur in Zusammenhang mit den Plänen der Fachingenieure und des Statikers. Fensterbrüstungen und Türschwellen beziehen sich auf OKFB.

WD	Wanddurchbruch	OKRD	OKFB
FD	Fußbodendurchbruch	OKRD	OKFB
DD	Deckendurchbruch	OKRD	OKFB
SS	Schlitz senkrecht	OKRD	OKFB
WS	Schlitz waagrecht	OKRD	OKFB
DF	Dehnungsfuge	OKRD	OKFB

Bestand	Abh.-Decke neu
Abbruch	Abh.-Decke Bestand
Neu	Texte in blauer Schrift: Bestand

Datum	Änderung	geänd.
06.05.15	Anpassung an Kostenauftrag 12.03.15	OO
15.05.15	Actualisierung Ansichten inkl. Fensterreferenzen	PLA
17.06.15	Actualisierung Höhen (Abhangdecken)	CO
20.06.15	Actualisierung Ansichten/Protokoll 24.06.15	REA

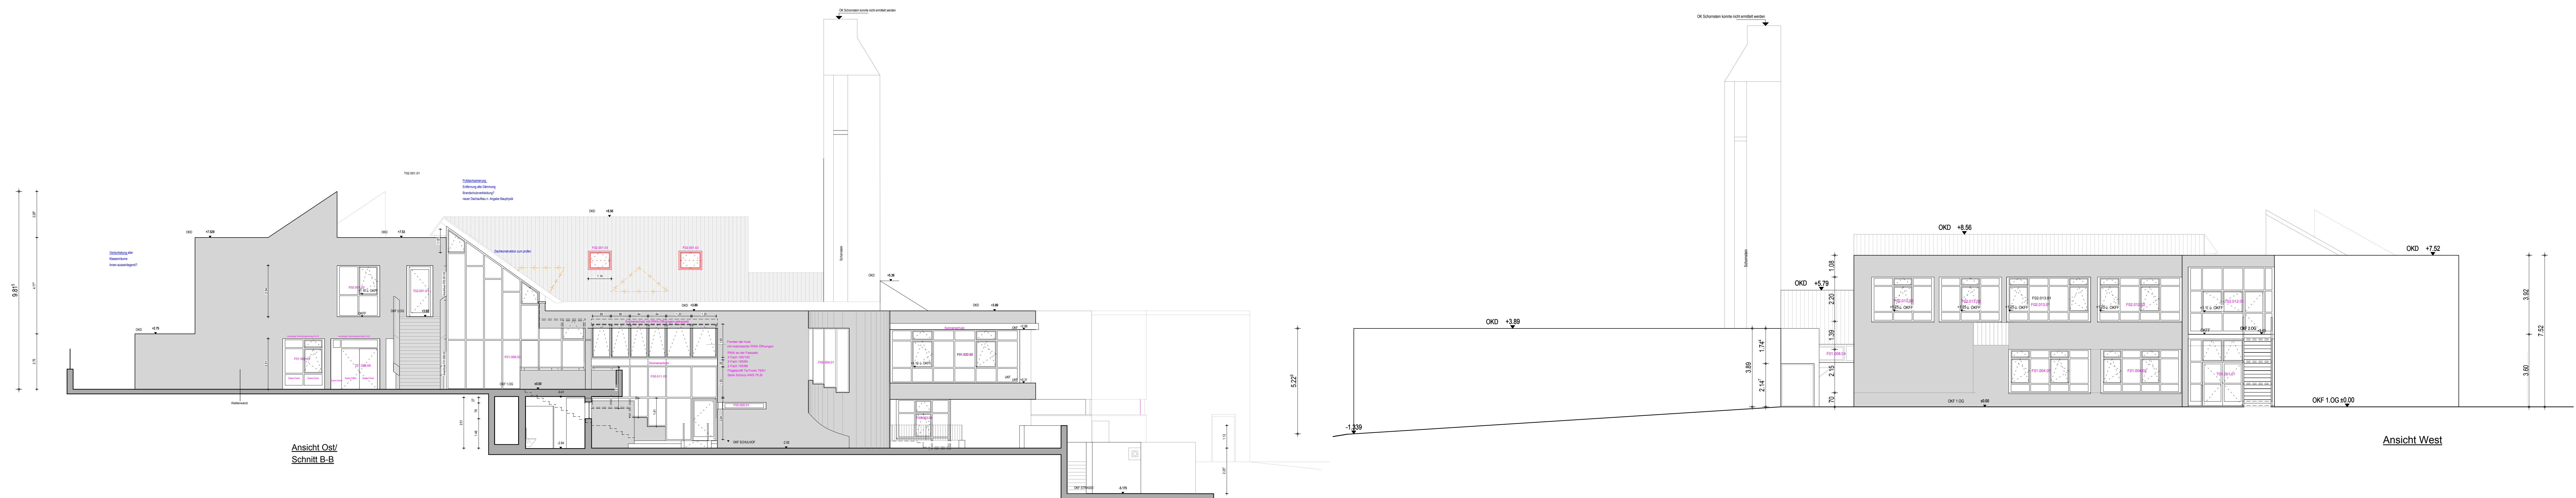

Ansicht Ost/
Schnitt B-B

Ansicht West

PROJEKT	PROJEKT-NR.
SANIERUNG GS WALDORF	404
Sandstraße 100	PLAN-NR.
53332 Bornheim-Waldorf	AP-05
	INDEX
	V1
BAUHERR	Stadt Bornheim - der Bürgermeister
	Rathausstraße 2, 53332 Bornheim
PLANINHALT	Ausführungsplanung VORABZUG
	Ansichten
BAUHERR	ARCHITEKT
GEZEICHNET	DATUM
PLA	10.08.2015
GRÖSSE	MASSSTAB
890/1500mm	1/100
	architecturbüro
	christian hünslers straße 54
	53332 bornheim
	telefon 0221 7087804
	telefax 0221 9702311