


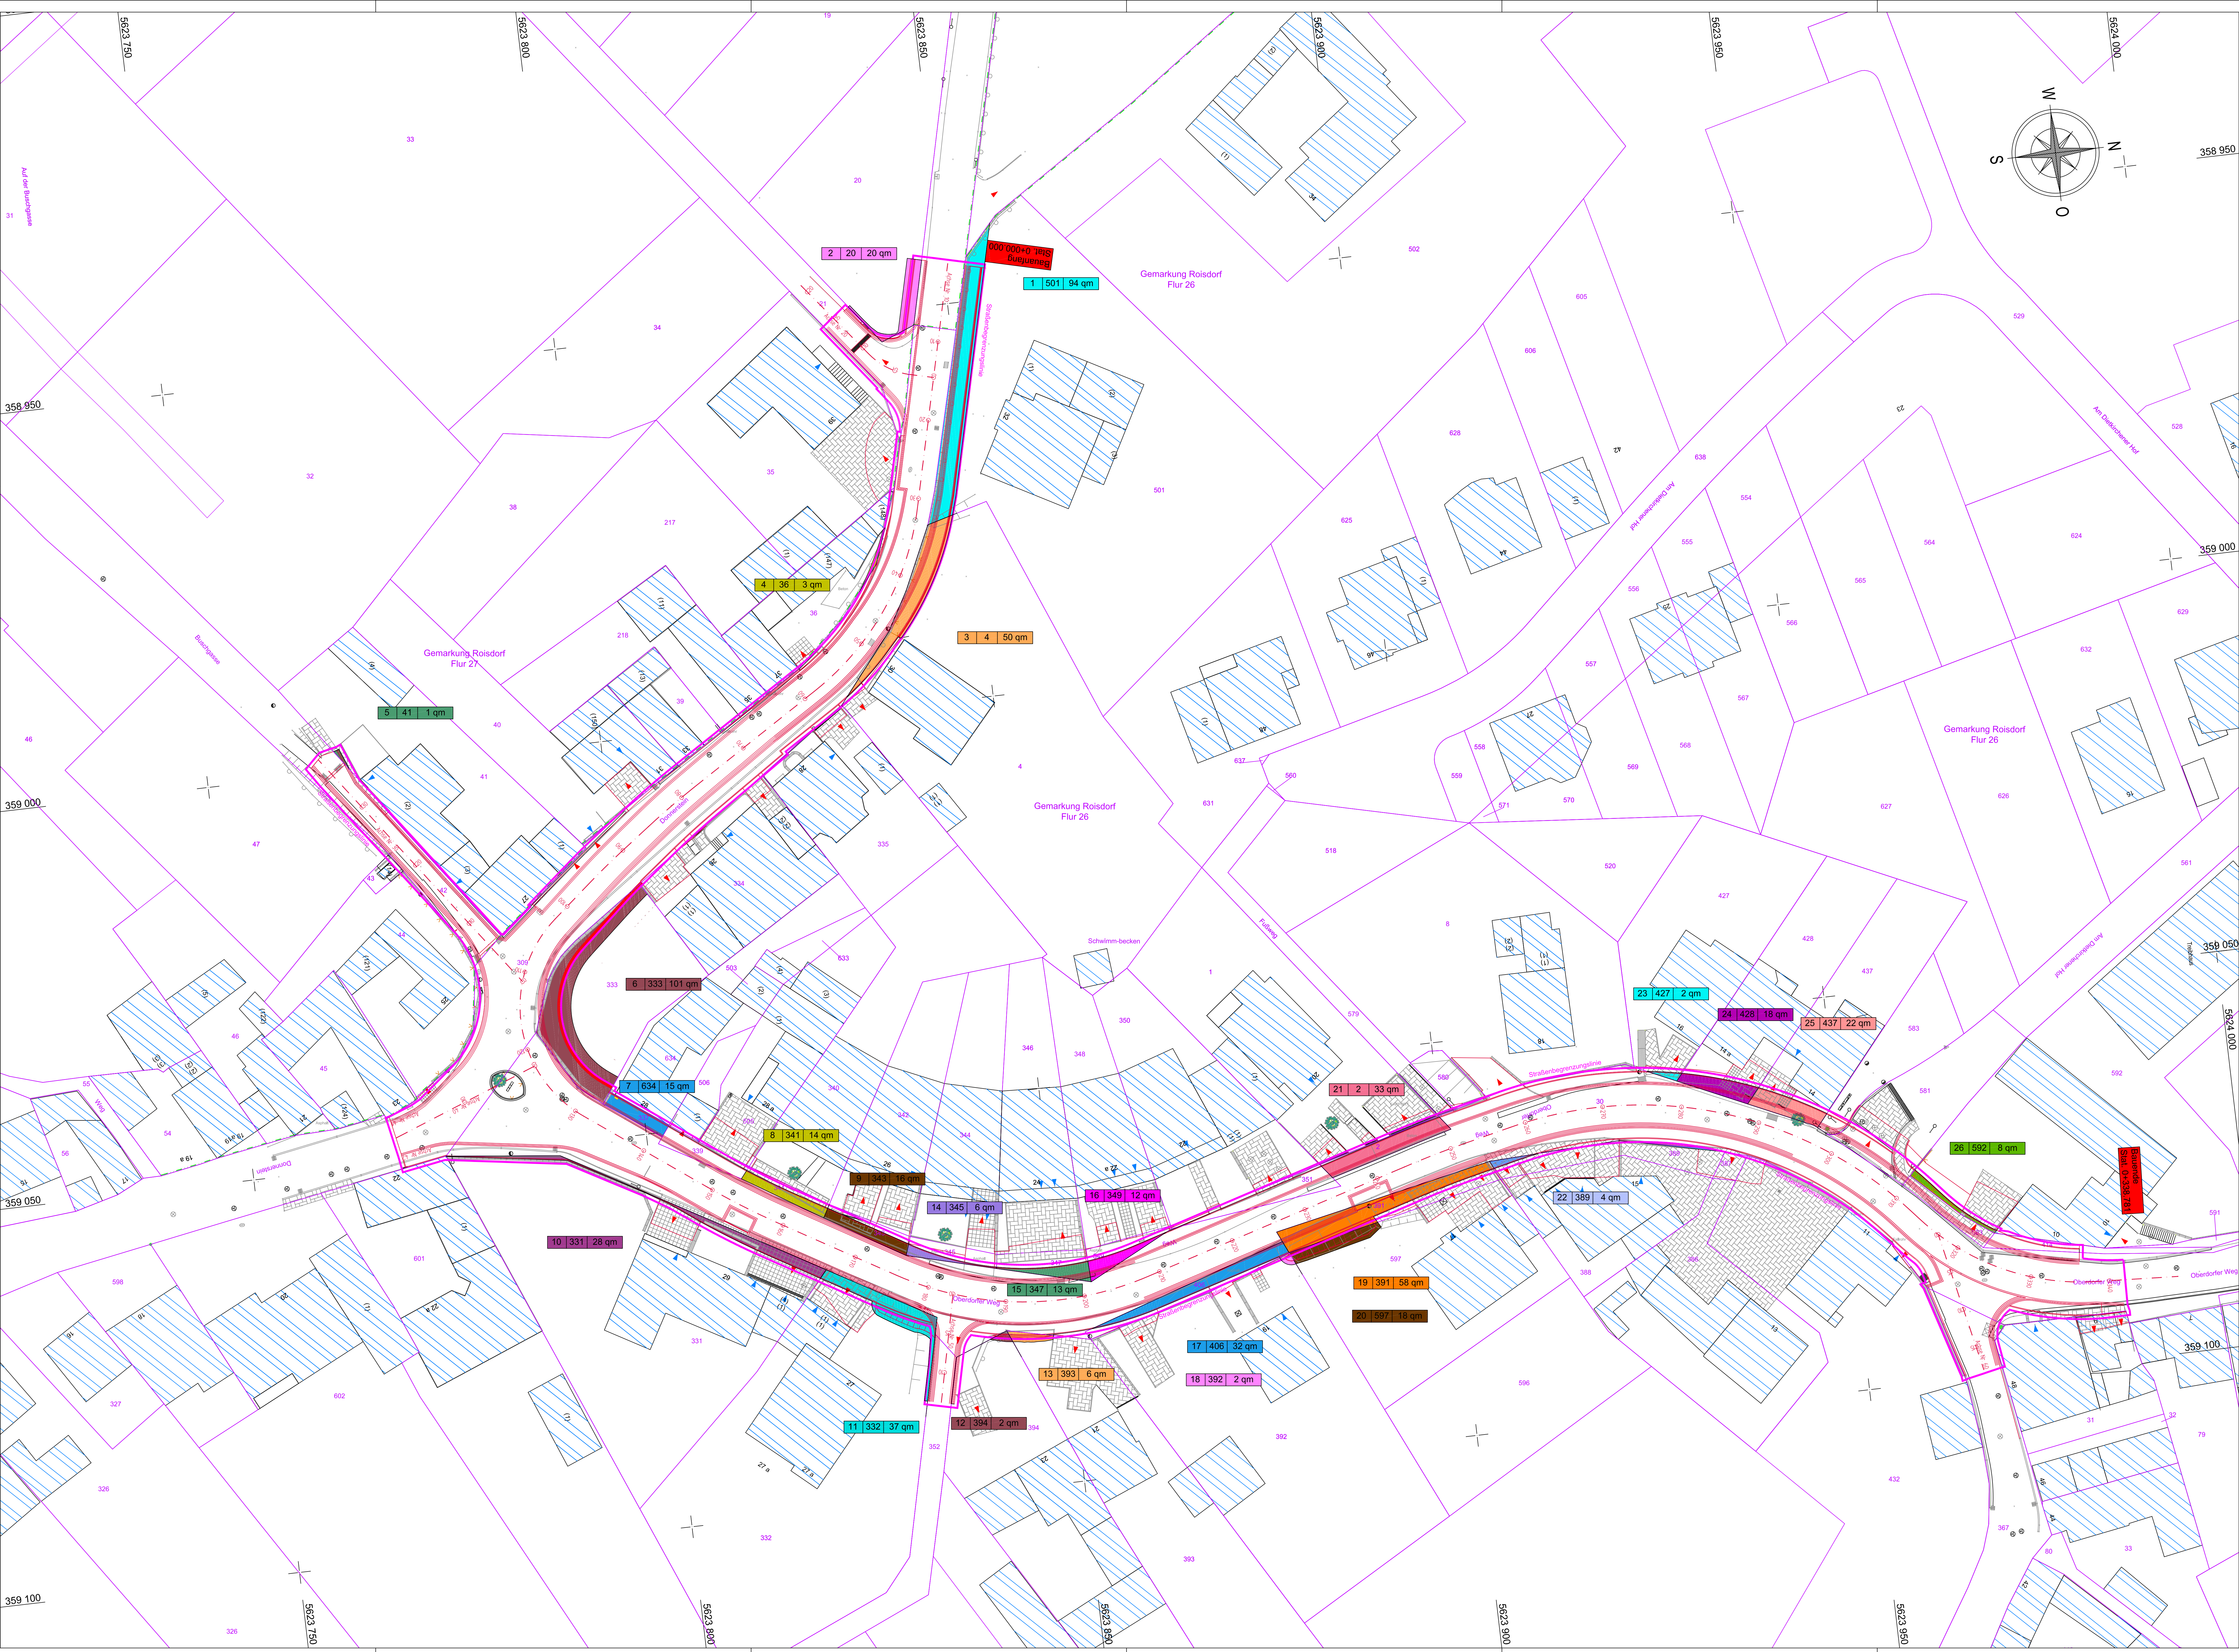

Zeichenerklärung:

- 1 23 3 qm
- zu erwerbende Fläche

Index	Datum	Name	Geändert
			Änderungen

Planverfasser:		Datum	Zeichen
SCHMIDT Ingenieurbüro für Bauwesen Wiesenkamp 1 Telefon 02723 / 9670-0 info@bauing-schmidt.de	bearbeitet	05.11.2015	BB
	gezeichnet	05.11.2015	Lu
	geprüft	05.11.2015	ges. BSKer
	Plangröße	0,04 * 1,35	

	Stadt Bornheim		Unterlage	14
	Rathausstraße 2 53332 Bornheim		Blatt Nr.	1
Straßenneubau Oberdorfer Weg und Donnerstein - Entwurfsplanung -	bearbeitet		Datum	
	gezeichnet		Zeichen	
Bornheim		den		20