

Zeichenerklärung:

- Fläche Fahrbahn Asphaltbauweise
- Fläche Betonpflaster
- Fläche Rippenplatten
- Fläche Noppenplatten
- Fläche anthrazit Platten
- Tiefbord
- Hochbord
- Rundbord
- Sonderbord
- Buskapstein
- Rinne

R1003820
D: +53.24 mNHN
S: +51.82 mNHN
ST: 1.42 m
Schachtbauwerk


M1120012
D: +53.13 mNHN
S: +49.73 mNHN
ST: 3.40 m
Schachtbauwerk

M1126500
D: +53.12 mNHN
S: +50.60 mNHN
ST: 2.52 m
Schachtbauwerk

M1120010
D: +49.50 mNHN
A: +49.49 mNHN
Auslauf

R1003810
D: +52.88 mNHN
S: +50.65 mNHN
ST: 2.23 m
Schachtbauwerk

R1126510
D: +53.02 mNHN
S: +50.66 mNHN
ST: 2.36 m
Schachtbauwerk

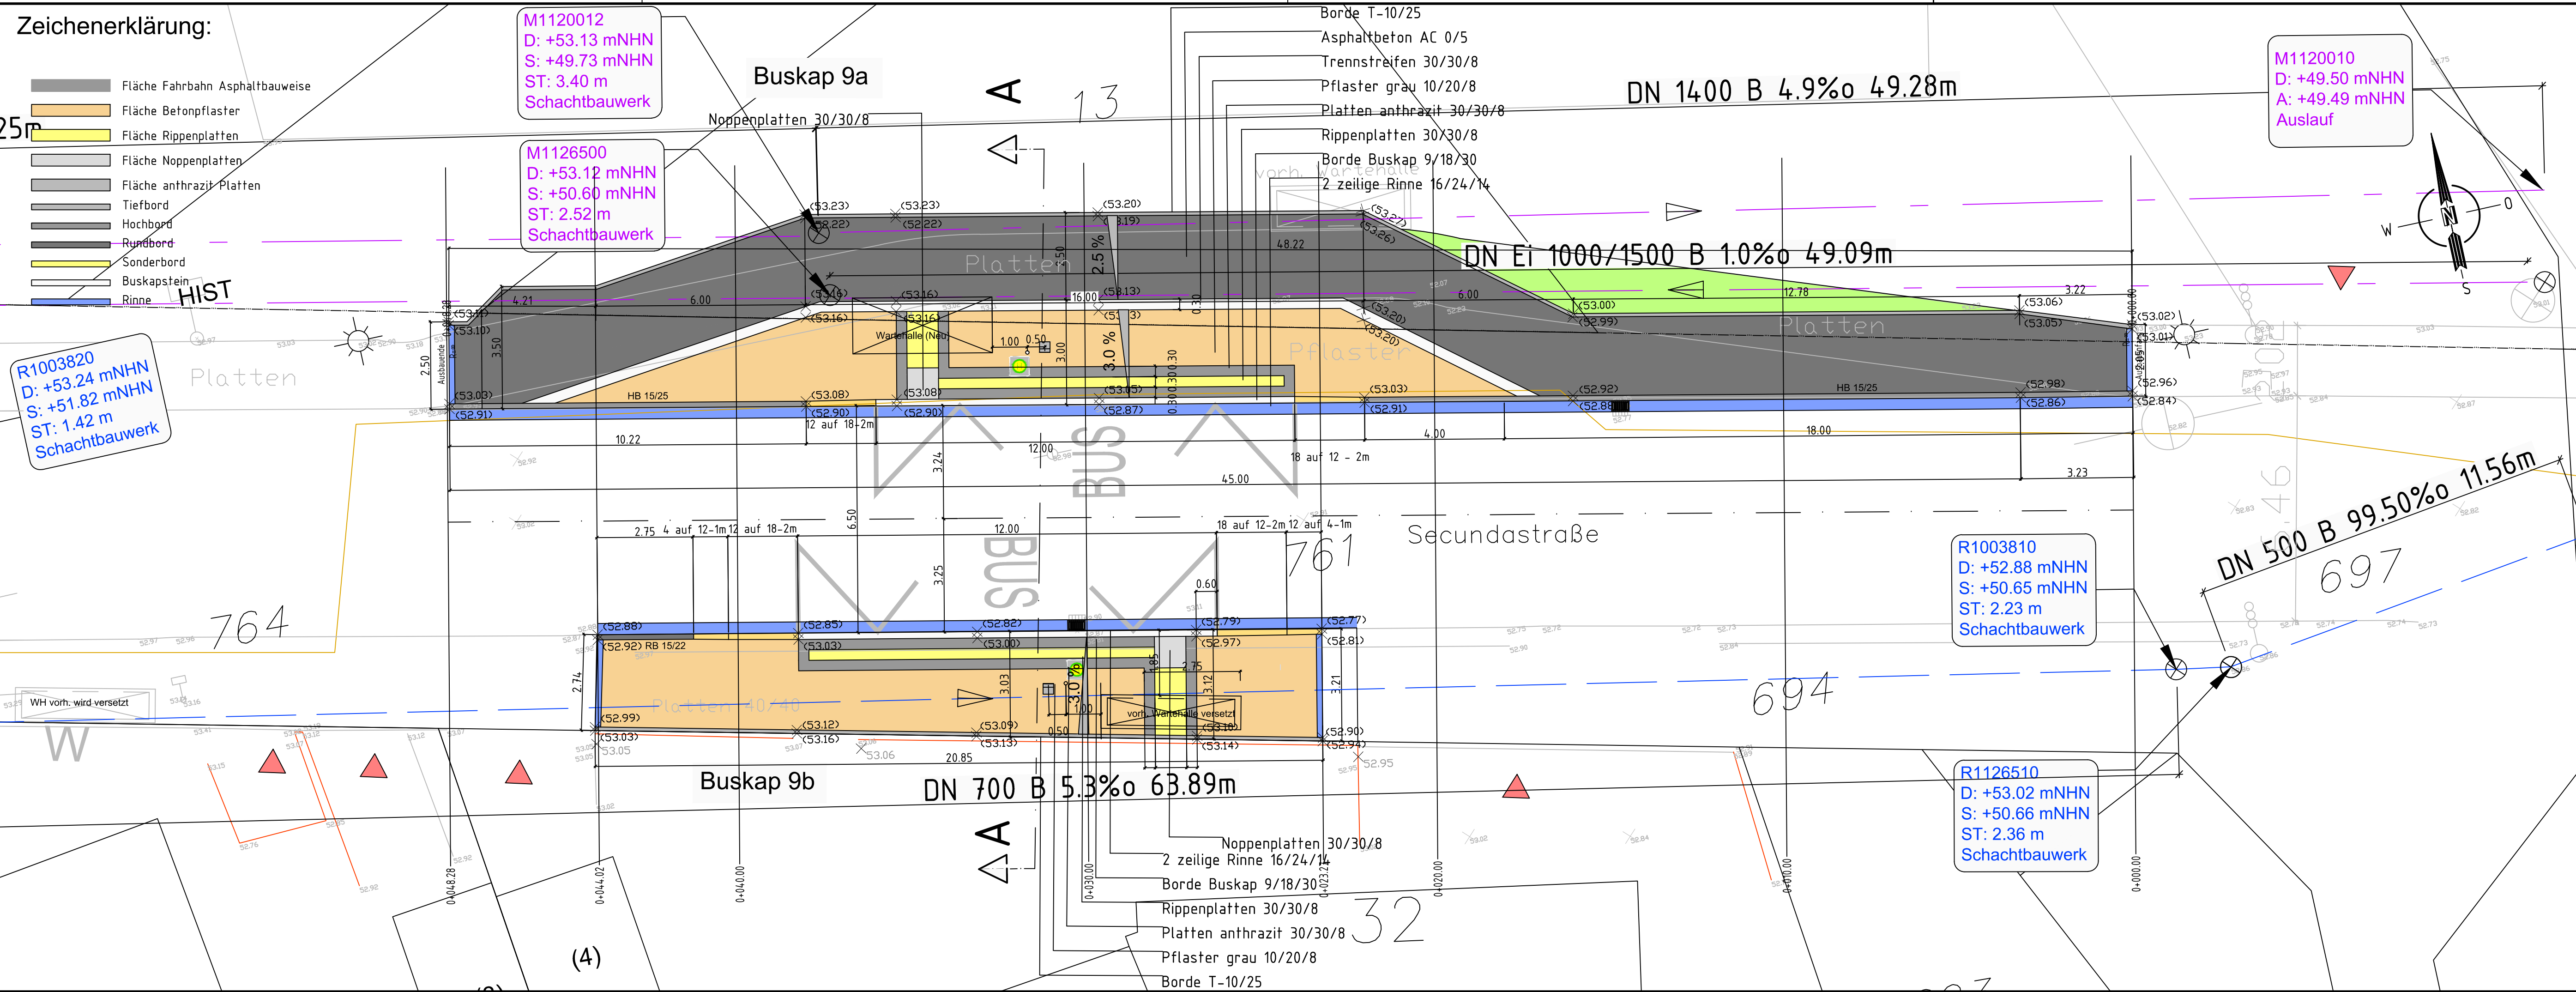

Stadt Bornheim
Ortsteil Zentrum
Ausbau Buskap
Bornheim Schwimmbad



Entwurfsplanung

Bauherr: Stadt Bornheim
Fachbereich 9
Rathausstraße 2
53332 Bornheim
TELEFON (02222) 945-0
TELEFAX (02222) 945-126

Planung: Ingenieurbüro Leiendecker
Dipl.-Ing. M.Sc. Frank Leiendecker
Mitglied der IK Bau NRW Nr. 720620
Uhlstraße 15a - 53332 Bornheim
Tel.: 02227 - 8089048
Fax: 02227 - 8089162
info@ib-leiendecker.de www.ib-leiendecker.de

Datum: 13.11.2015

art des planes				blatt nr.
Lageplan Buskap Haltestelle 9a+b				32
bearbeiter	maßstab	datum	blatt gr.	projekt nr.
Leiendecker Bystrzycki	1:100	13.11.2015	950x297	164-s