


Zeichenerklärung:

- Fläche Fahrbahn Asphaltbauweise
- Fläche Betonpflaster
- Natursteinpflaster 14/16
- Grünfläche
- Fläche Rippenplatten
- Fläche Noppenplatten
- Fläche anthrazit Platten
- Tiefbord
- Hochbord
- Rundbord
- Sonderbord
- Buskapstein
- Rinne

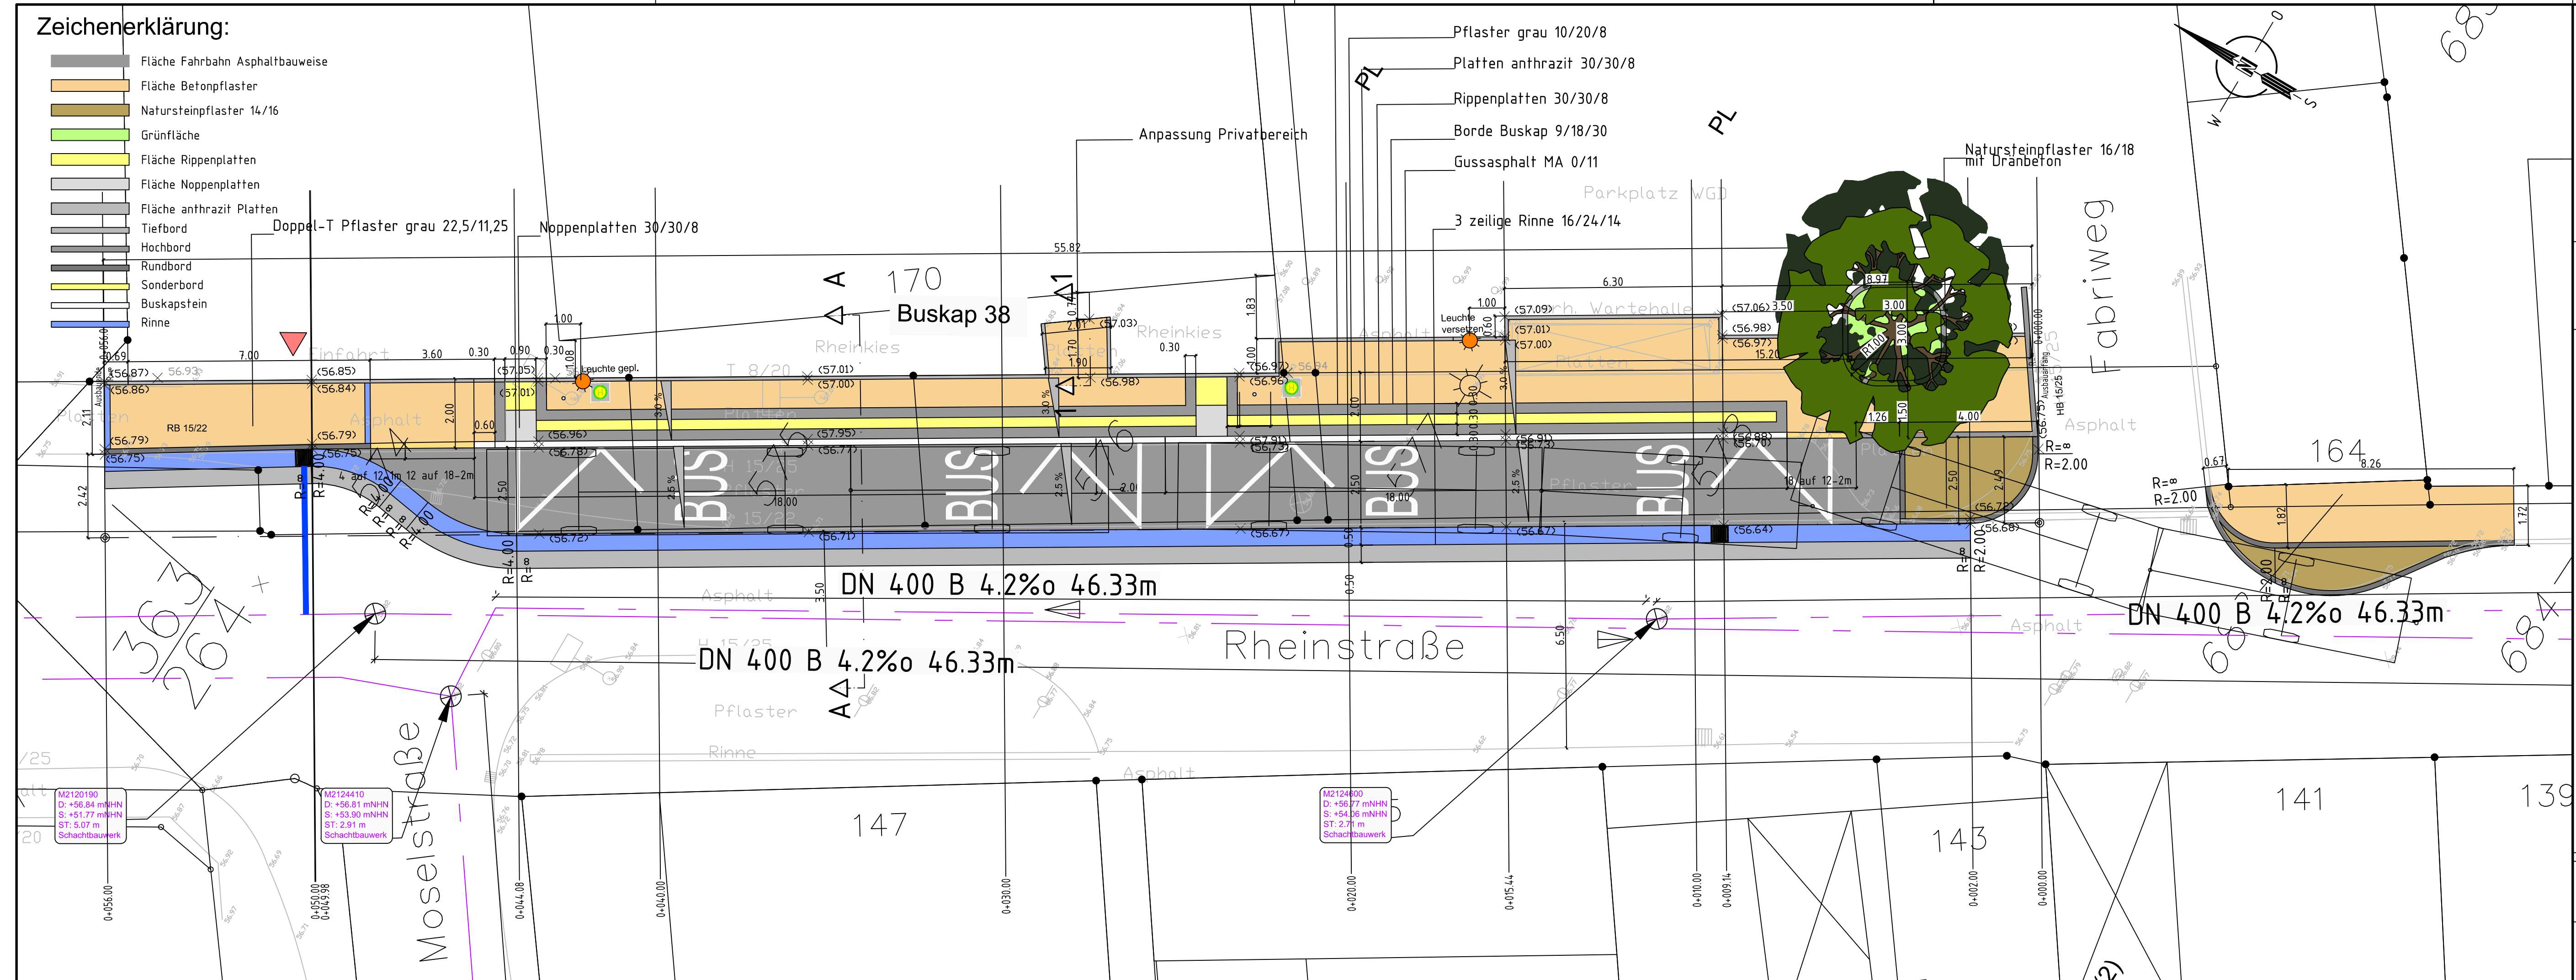

Stadt Bornheim
Ortsteil Hersel
Ausbau Buskap
Hersel Alte Schule



Entwurfsplanung

Bauherr:

Stadt Bornheim
Fachbereich 9
Rathausstraße 2
53332 Bornheim

TELEFON (02222) 945-0
TELEFAX (02222) 945-126

Planung:

Ingenieurbüro Leiendecker
Dipl.-Ing. M.Sc. Frank Leiendecker

Mitglied der IK Bau NRW Nr. 720620
Uhlstraße 15a - 53332 Bornheim
Tel.: 02227 - 8089048
Fax: 02227 - 8089162
info@ib-leiendecker.de www.ib-leiendecker.de

Datum: 13.11.2015

art des planes				blatt nr.
Lageplan Buskap Haltestelle 38				52
bearbeiter	maßstab	datum	blatt gr.	projekt nr.
Leiendecker Bystrzycki	1:100	13.11.2015	950x297	164-s