

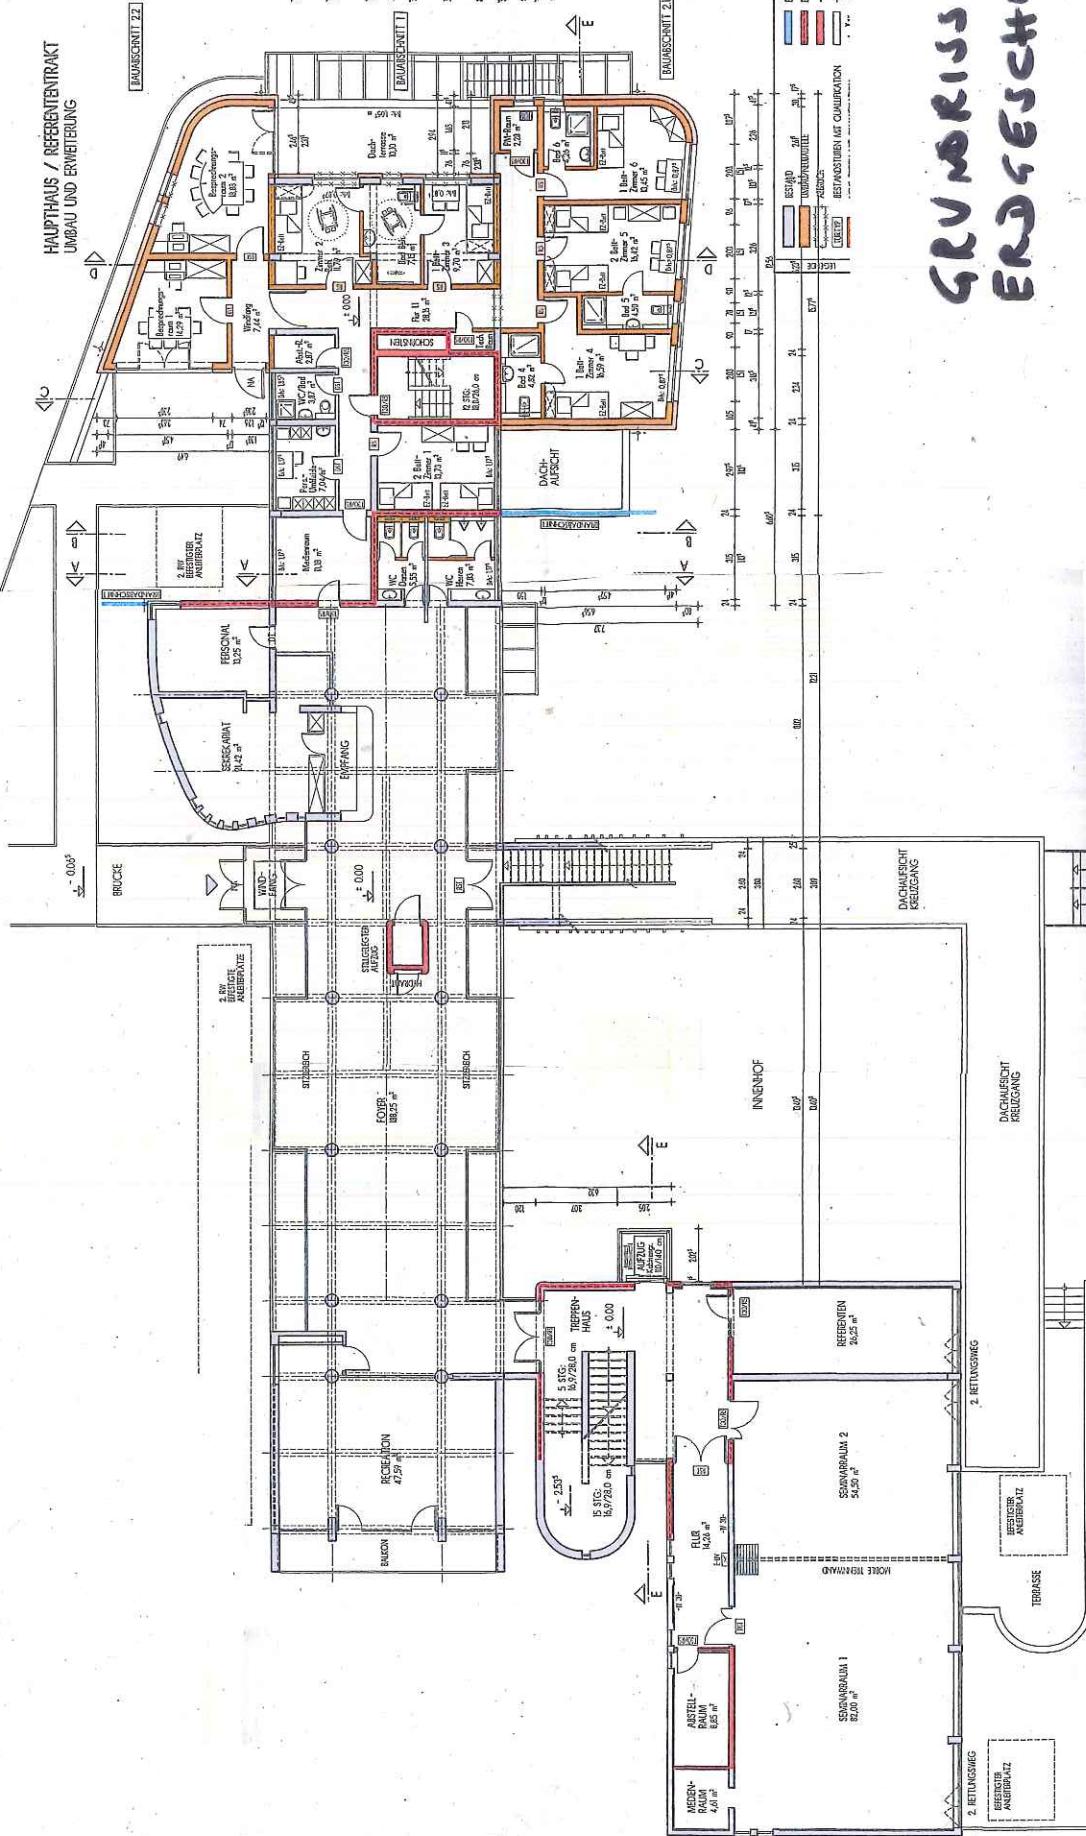


HAUPTHAUS / REFERENTENTRANT
UMBAU UND ERWEITERUNG

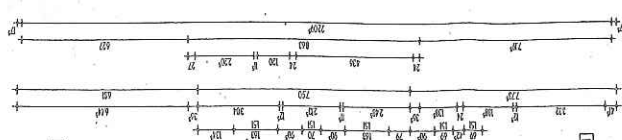

BAUSCHNITT

GRUNDRISS
ERDGESCHOSS

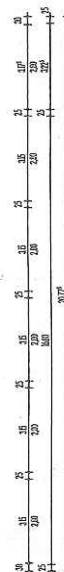

BETTENHAUS
EBENE 0 / ERDGESCHOSS