


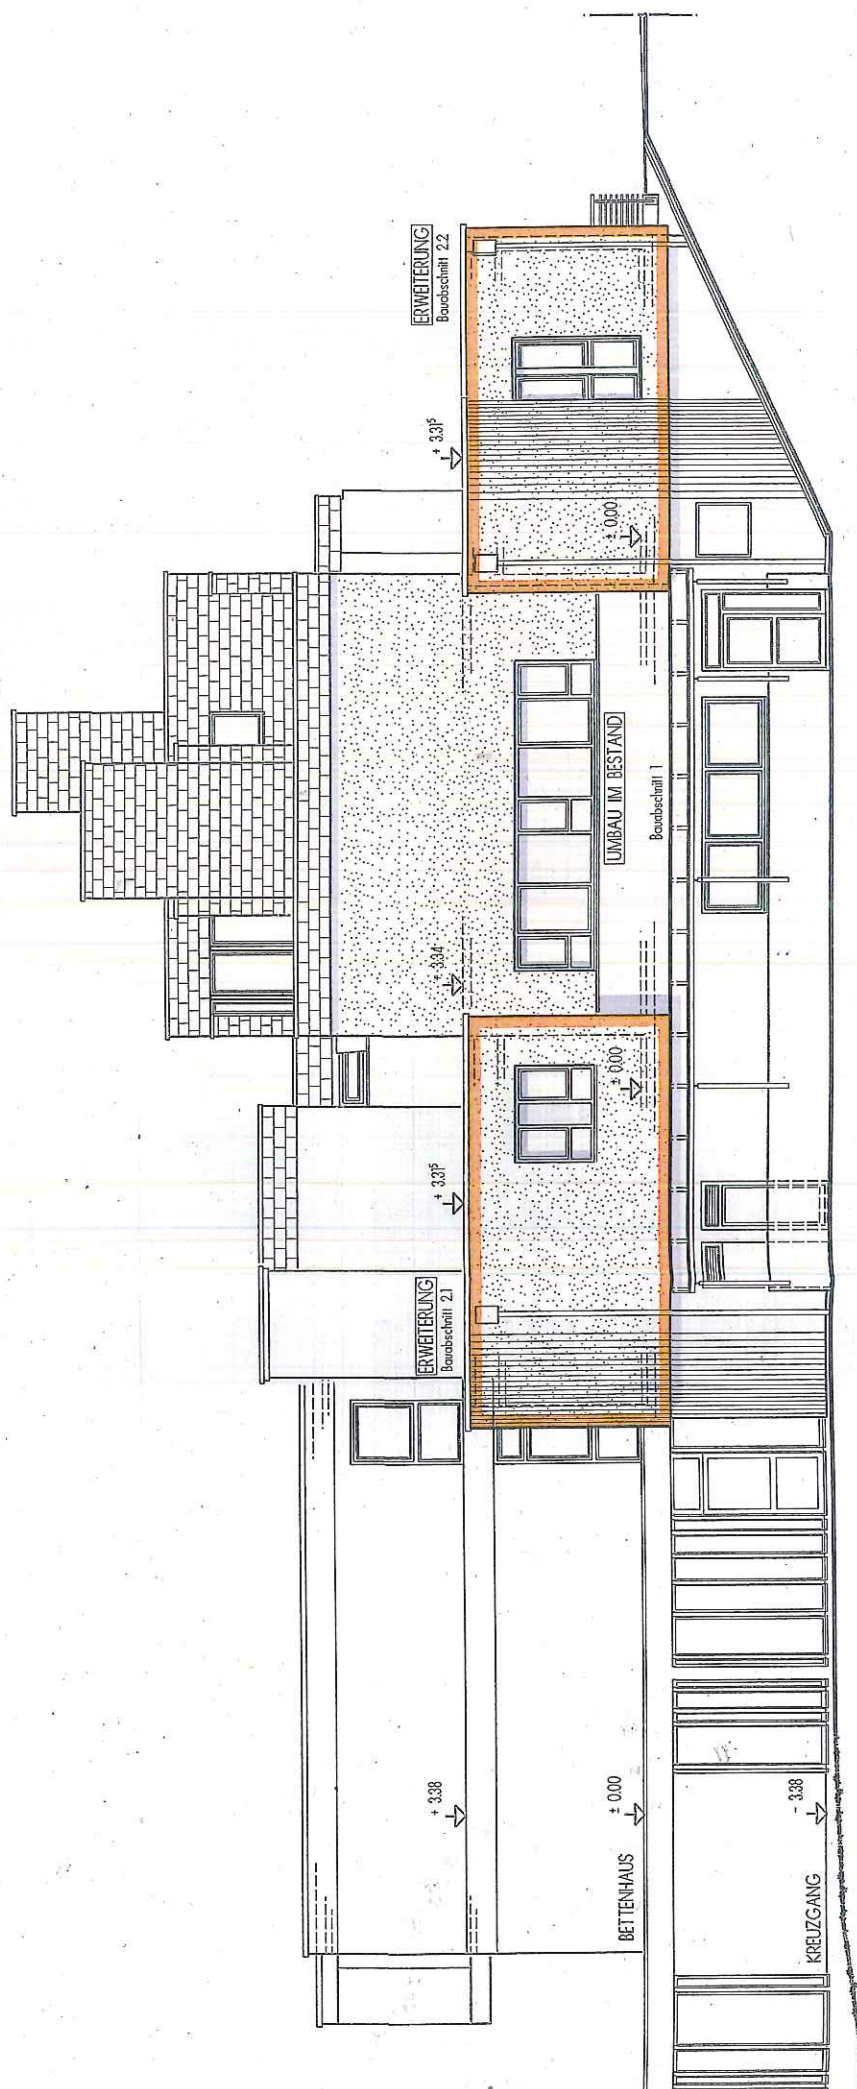

3-WESTANSICHT
 ERWETERUNG DES REFERENTENTRAKTES