


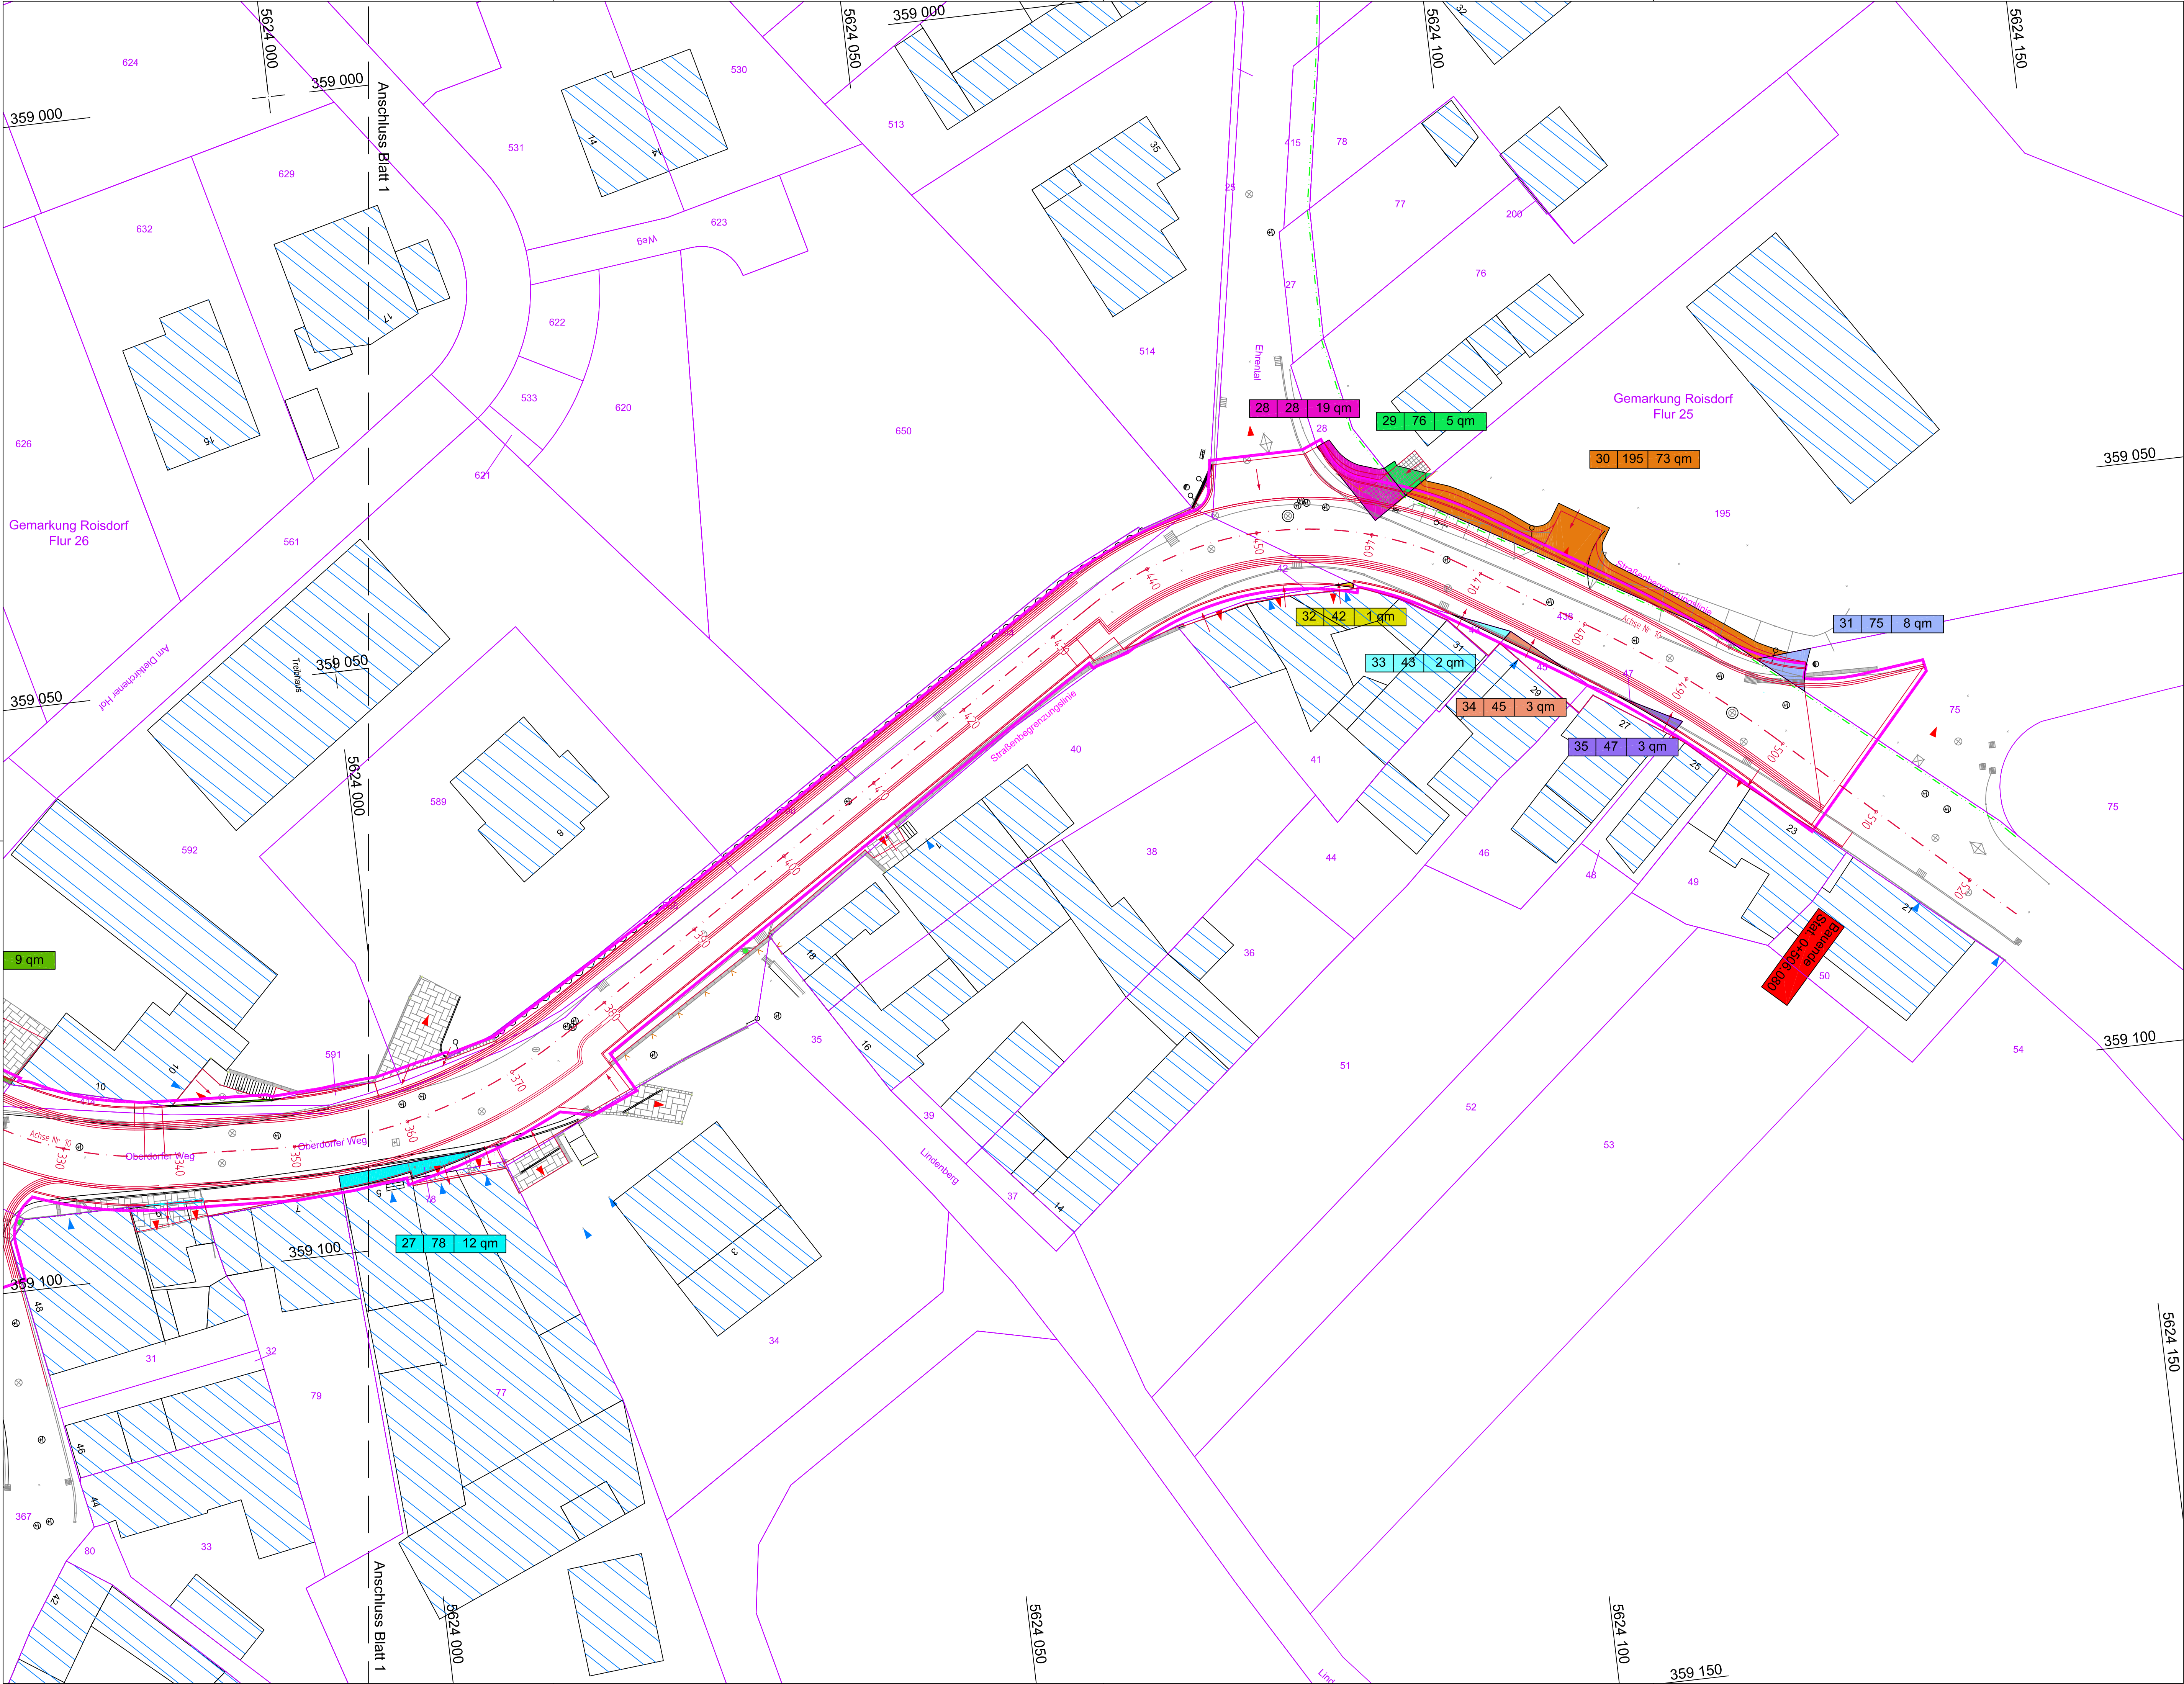

Zeichenerklärung:

Itd. Nr. laut Grunderververzeichnis

Flurstücksnummer

Flächengröße

1 | 23 | 3 qm

zu erwerbende Fläche

....			
Index	Datum	Name	Geändert
Änderungen			

Planverfasser:		Datum	Zeichen
SCHMIDT GmbH Ingenieurbüro für Bauwesen Wiesenkamp 1 57368 Lennestadt Telefon 02723 / 9670-0 info@bauing-schmidt.de	bearbeitet	05.11.2015	Bä
	gezeichnet	05.11.2015	Lu
	geprüft	07.03.2016	gez. Bläcker
	Plangröße	0,59 * 0,97	

Stadt Bornheim

Rathausstraße 2

53332 Bornheim

Unterlage

10

Blatt Nr.

2

Reg.-Nr.

Lage_2012-108-5-3-G

Strassenneubau

Oberdorfer Weg und Donnerstein

- Entwurfsplanung -

Bornheim

den

20

bearbeitet

gezeichnet

geprüft

Datum

Zeichen

Grunderwerbsplan

Maßstab

1 : 250