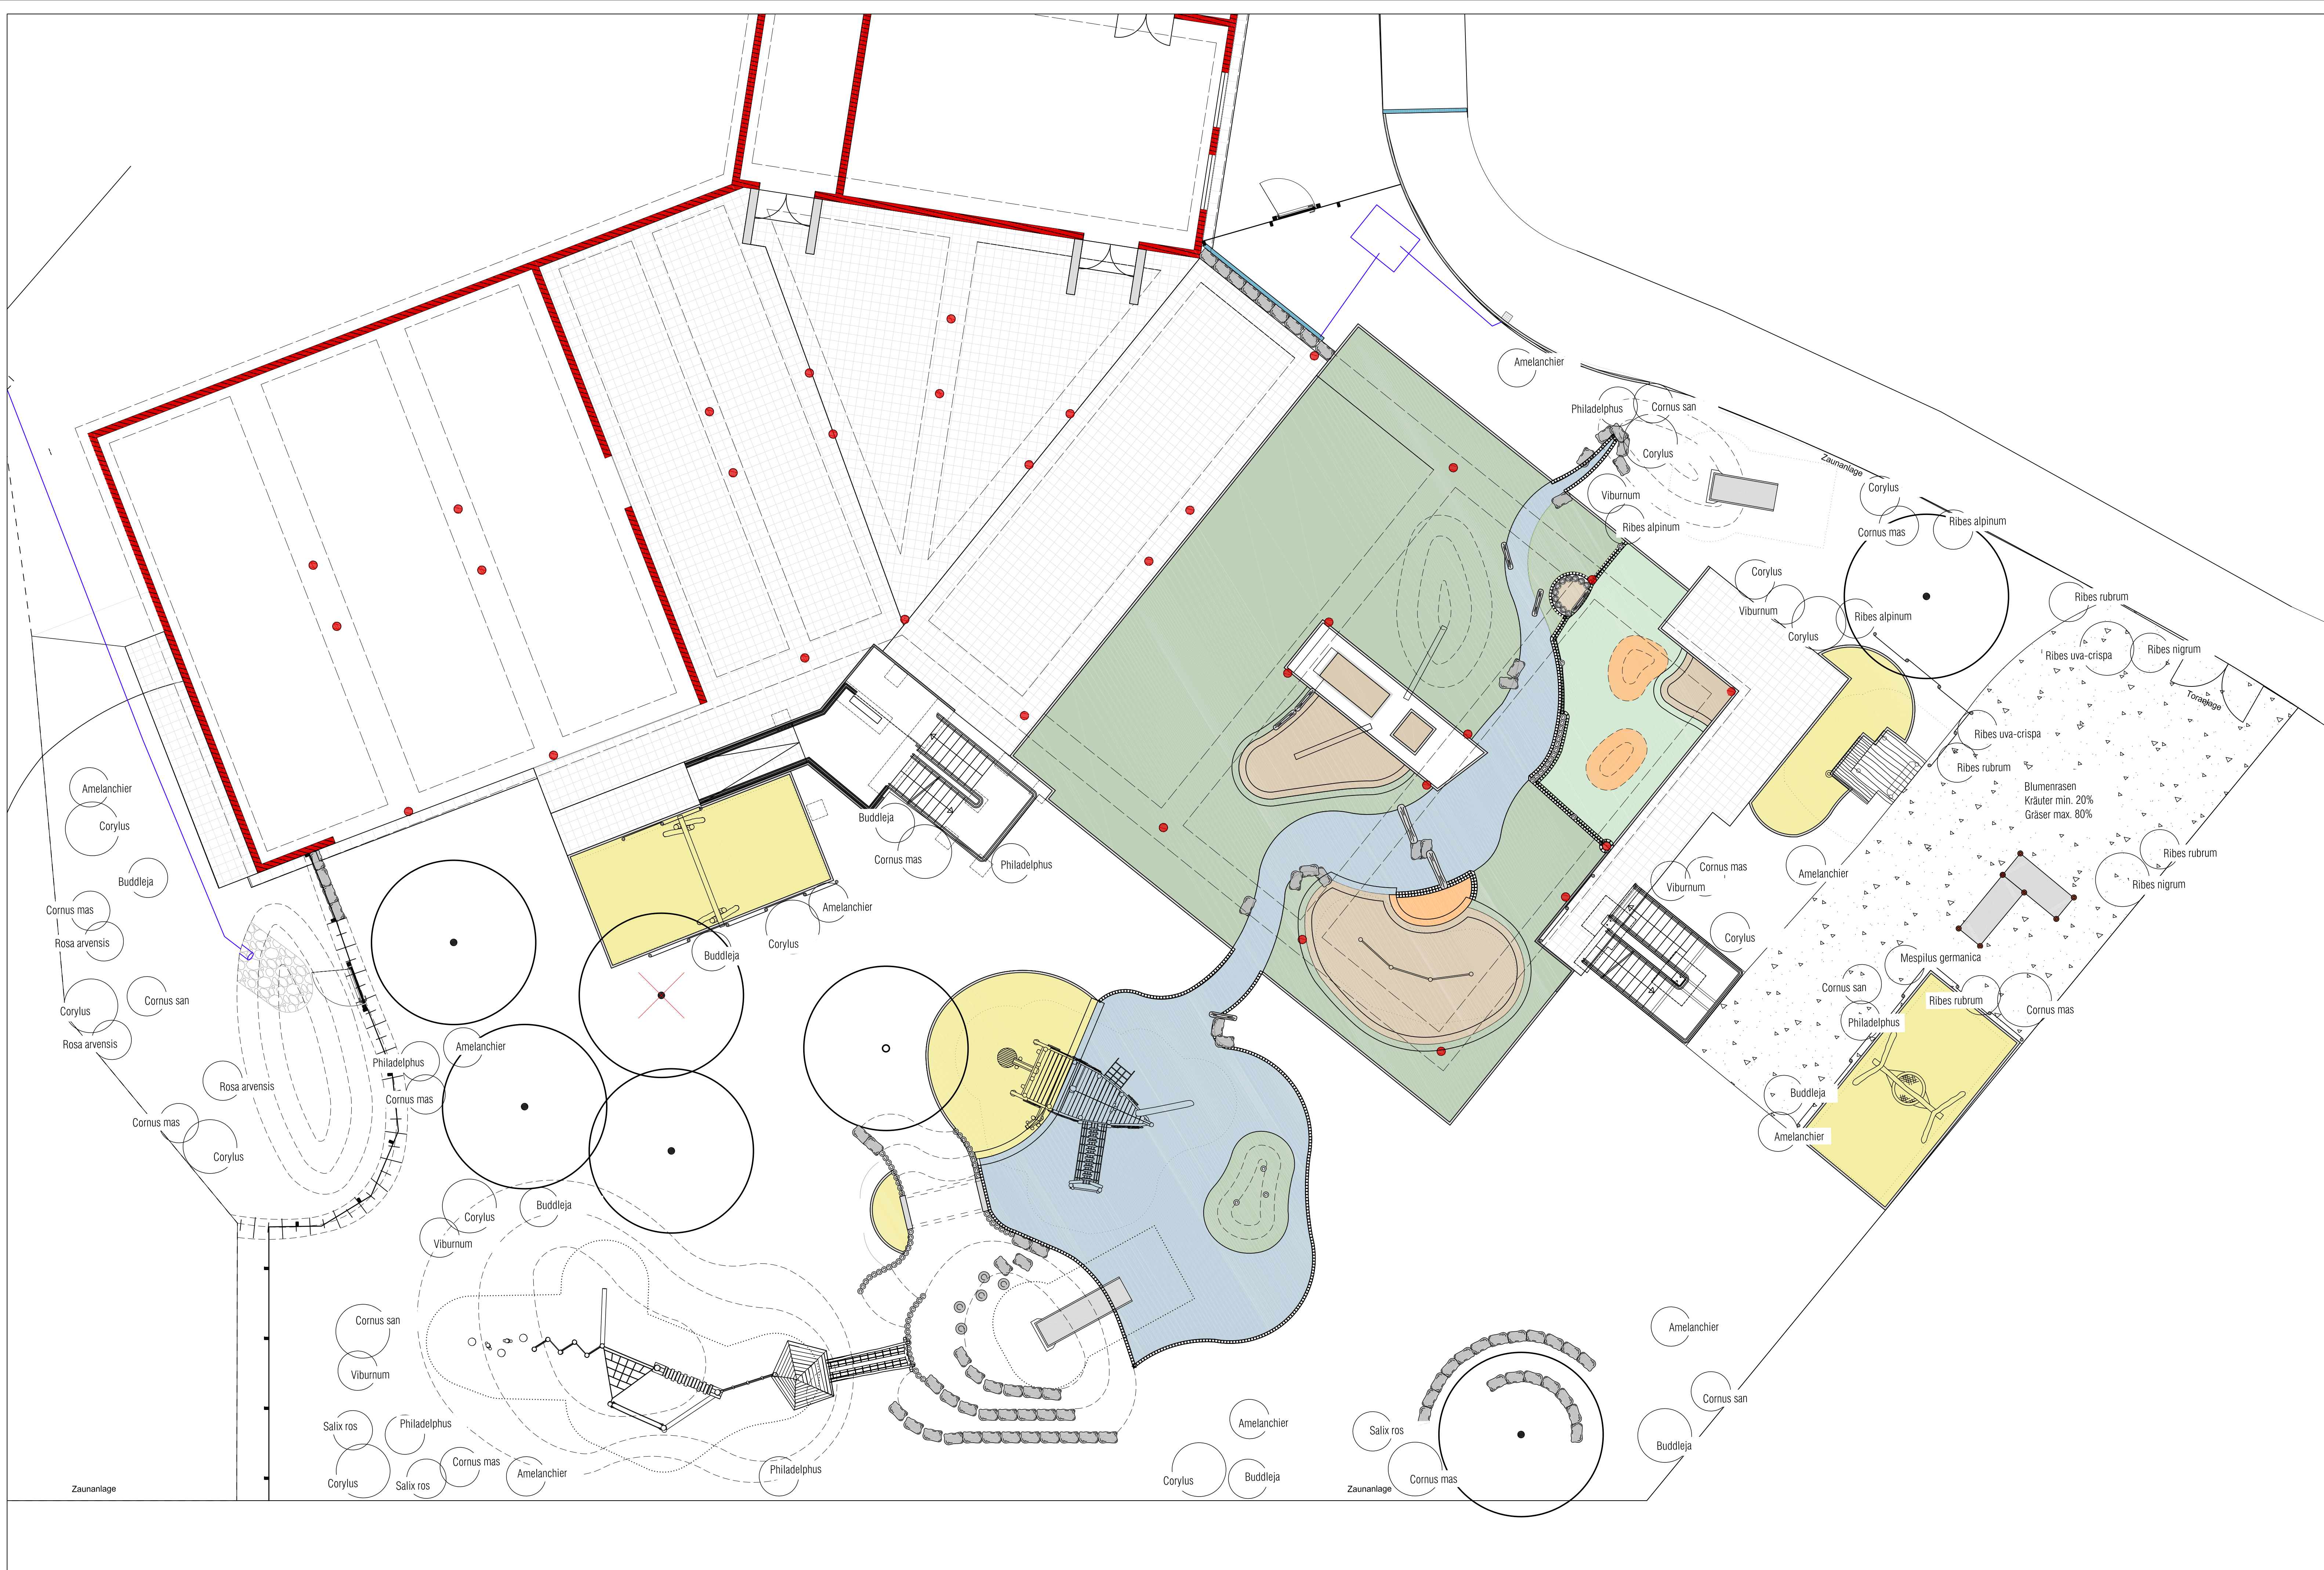


00	We	04.05.16	Plan erstellt		
INDEX	NAME	DATUM	ÄNDERUNGEN / ERGÄNZUNGEN		
BAUHERR:			Stadt Bornheim		
			Rathausstraße 2		
			53332 Bornheim		
PROJEKT:			Neubau Außenanlagen		
			Kita Rilkestraße		
LANDSCHAFTSARCHITEKT:			 DALHAUS & ENGELMAYER Garten- und Landschaftsarchitekten Elbestraße 8 53919 Weilerswist Telefon: (02254) 96 99 -0 Telefax: (02254) 96 99 20		
PLANINHALT:			Ausführungsplanung		
			Pflanzplan		
PROJEKTNUMMER:		PLANNUMMER:	INDEX:	MASZSTAB:	BEARB.:
2015-13		16/16	00	I:100	We
DATE:					GEZ.:
16a01600					We
					DATUM:
					05.07.16
					BLATTGRÖSSE:
					1046x571