


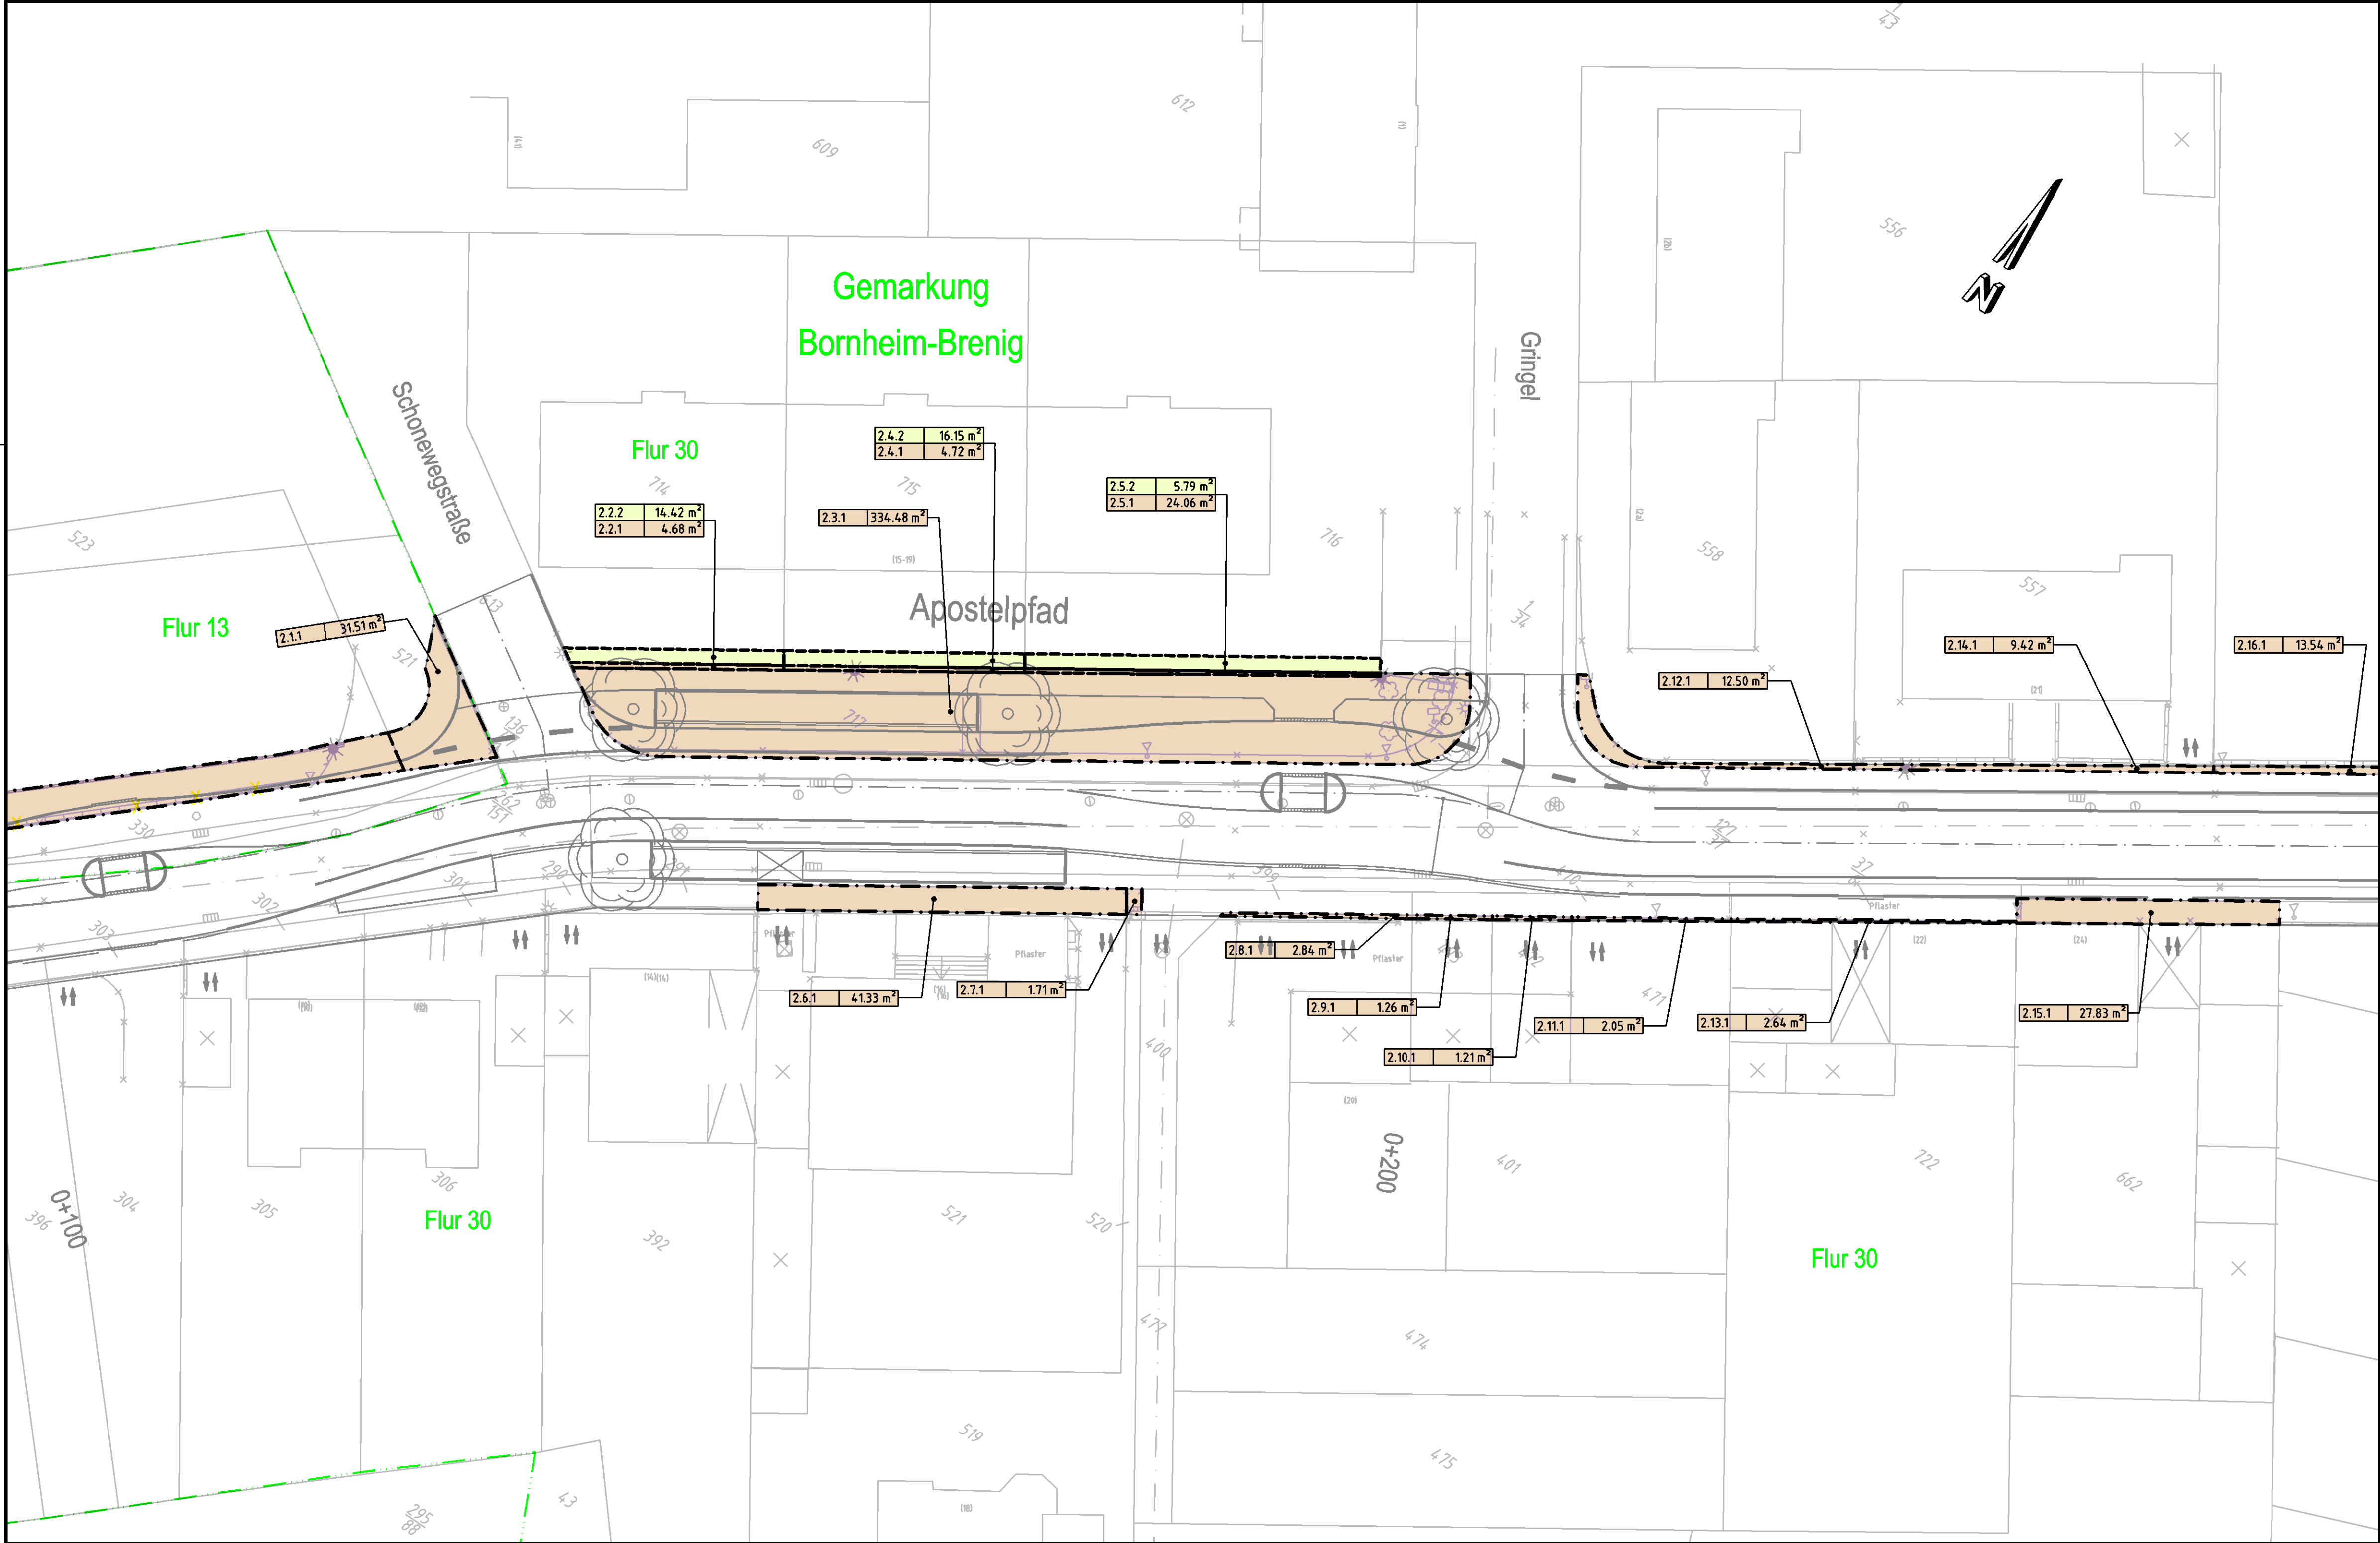


Legende

-  für den Straßen zu erwerbende Fläche
-  für Dritte zu erwerbende Fläche
-  für landwirtschaftliche Maßnahmen zu erwerbende Fläche
-  vorübergehend in Anspruch zu nehmende Fläche
-  dauernd zu belastende Fläche

- 2.34.3 Nr. des Grunderwerbverzeichnisses
- 2. Nr. des Grunderwerbsplanes
 - 34. Nr. des betroffenen Flurstückes
 - 3. Teilfläche eines Flurstückes

-  Gemarkungsgrenze
-  Flurgrenze

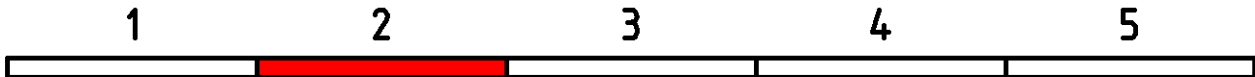

Bornheim, den

gez.

Entwurf

4				
3				
2				
1				
Rev.	Art der Änderung	Datum	bearb.	gepr.

Erstmals verteilt am:



Kreative Ingenieurleistungen
für eine intakte Umwelt
Dortmund · Düsseldorf · Erfstadt · Koblenz · Solingen · Speyer
www.fischer-teamplan.de · info@fischer-teamplan.de

Projekt: Ausbau Apostelpfad

Darstellung: Lageplan 2 - Grunderwerb

Bearb.	März 16	Hensen	Maßstab:	1:250	Auftraggeber:
Gez.	März 16	Hensen	Plan Nr.:	21332 / 10088579	
Gesehen:			Blatt Nr.:	U 10 / 2	
Erfstadt, im März 2016			Blattgröße:	420x841	den