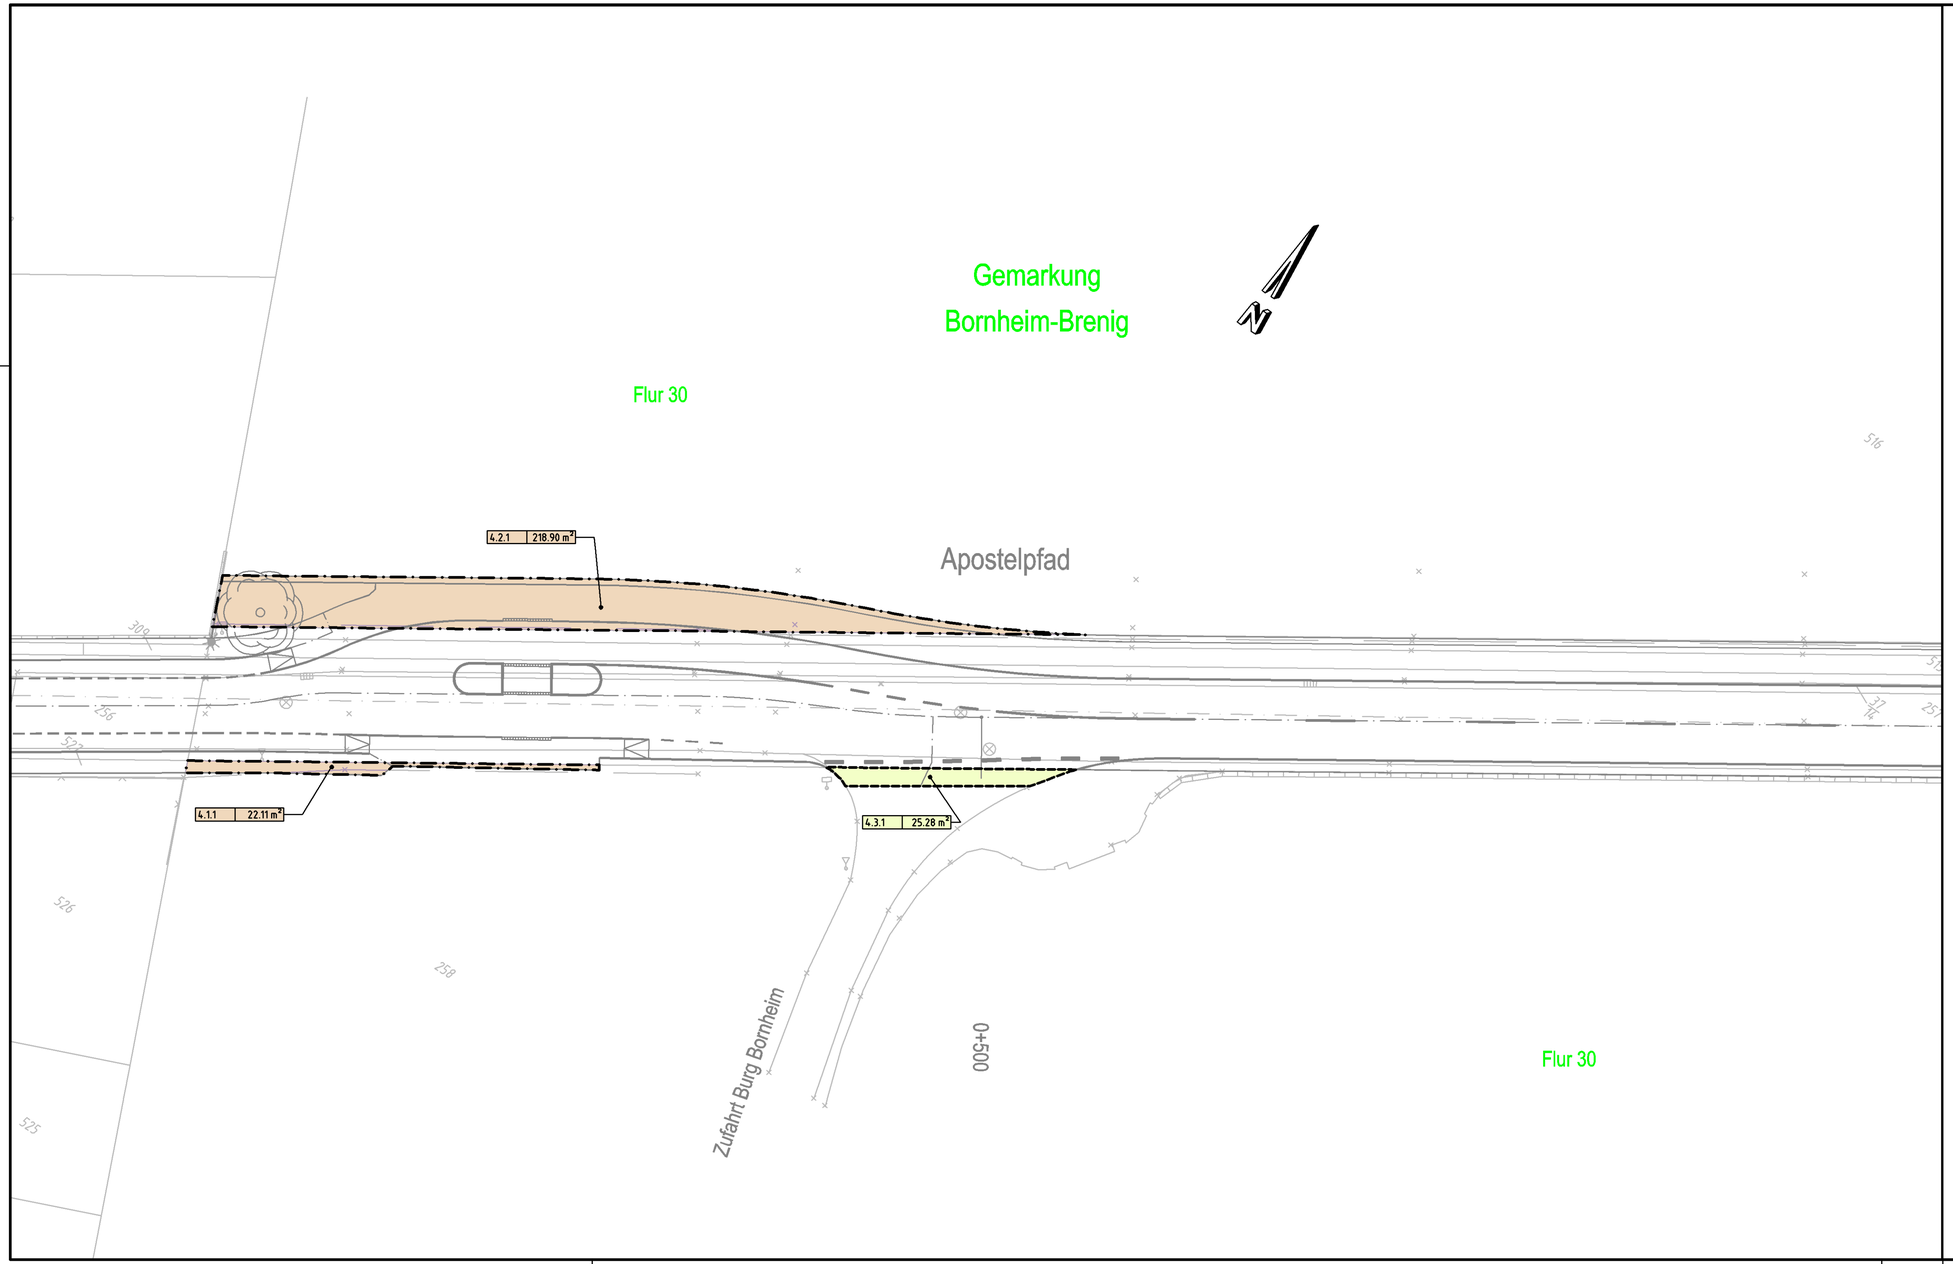

Legende

- für den Straßen zu erwerbende Fläche
- für Dritte zu erwerbende Fläche
- für landwirtschaftliche Maßnahmen zu erwerbende Fläche
- vorübergehend in Anspruch zu nehmende Fläche
- dauernd zu belastende Fläche

2.34.3 Nr. des Grunderwerbverzeichnisses
2. Nr. des Grunderwerbsplanes
34. Nr. des betroffenen Flurstückes
3. Teilfläche eines Flurstückes

Gemarkungsgrenze

Flurgrenze

1 2 3 4 5

Stadt BORNHEIM

Bornheim, den gez.

Entwurf

Rev.	Art der Änderung	Datum	bearb.	gepr.
4				
3				
2				
1				

Erstmals verteilt am:

Ingenieurbüro Fischer GmbH
Kreative Ingenieurleistungen für eine intakte Umwelt
Dortmund · Düsseldorf · Erftstadt · Koblenz · Solingen · Speyer
www.fischer-teamplan.de · info@fischer-teamplan.de

Projekt: Ausbau Apostelpfad

Darstellung: Lageplan 4 - Grunderwerb

Bearb.	März 16	Hensen	Maßstab: 1:250	Auftraggeber:
Gez.	März 16	Hensen		
Gesehen:			Plan Nr.: 21332 / 10088583	
			Blatt Nr.: U 10 / 4	
Erftstadt, Im März 2016			Blattgröße: 420x841	den .....

10088583

Plotdatum: 17.03.16 12:56:41 | hensen