


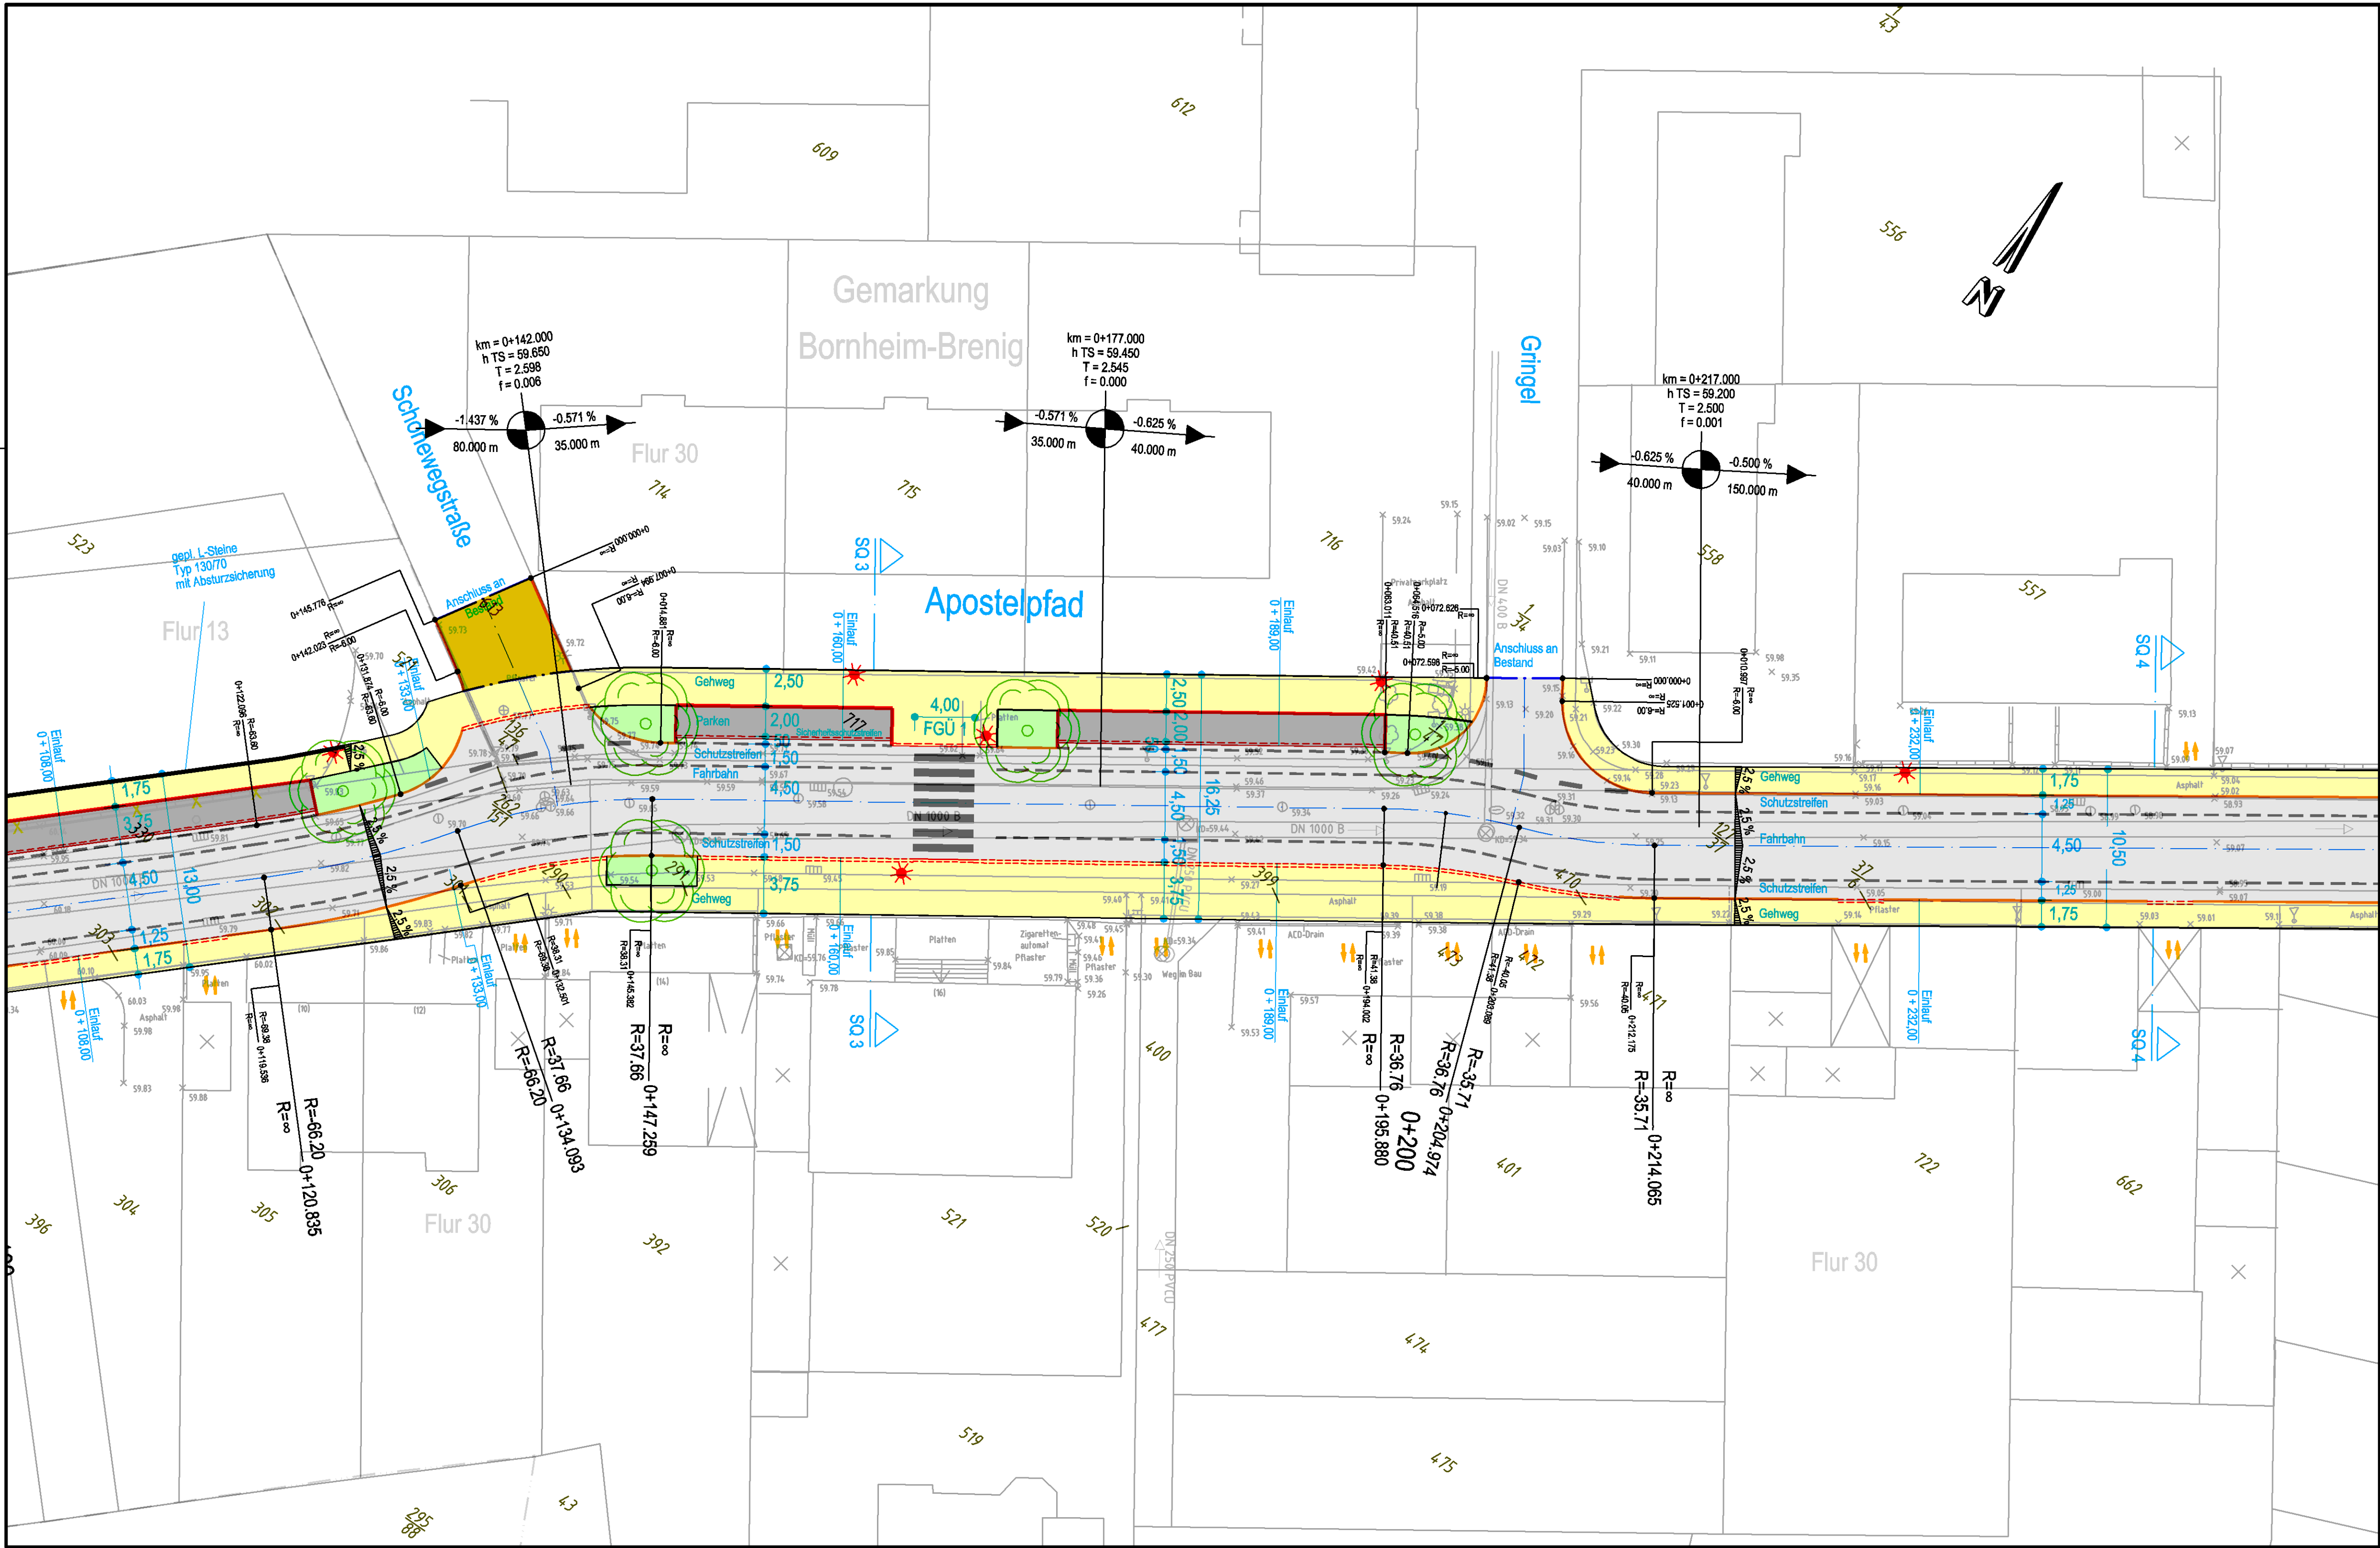

Legende

Fahrbahn incl. Schutzstreifen

Gehweg

Rad-/Gehweg

Grünfläche

Parkfläche

Fahrbahnteiler/Inselkopf

Bankett

Hochbordstein

Rundbordstein

Einfahrtsschwellen

Taktile Elemente/Querungen

Fahrbahnmarkierung

vorr. Grundstückszufahrt

FGÜ = Fußgängerüberweg

H=2000m

-0.500%

0.500%

80.00m

100.00m

2.5%

SK 5

Hochpunkt

Tiefpunkt

2,5 % Fahrbahnquerneigung

Sinkkasten mit Anschlußleitung

L - Steinmauer

Lampenstandort - Lph 8,00 m

gepl. Bäume

Baumfällung

Abbruch

1

2

3

4

5

Stadt

BORNHEIM

Bornheim, den

gez.

Entwurf

4				
3				
2				
1	Aufteilung Straßenraum wegen Einplanung von Fußgängerüberwegen geändert	30.09.2016	Hansen	Klähnhammer
Rev.	Art der Änderung	Datum	bearb.	gepr.

Erstmalig verteilt am:

FISCHER

Ingenieurbüro GmbH

Kreative Ingenieurleistungen

für eine intakte Umwelt

Dortmund · Düsseldorf · Erfstadt · Koblenz · Solingen · Speyer

www.fischer-teamplan.de · info@fischer-teamplan.de

Projekt: Ausbau Apostelpfad

Darstellung: Lageplan 2 - Verkehrsanlagen

Bearb.	Sept. 16	Hansen	Maßstab:	1:250	Auftraggeber:
Gez.	Sept. 16	Pohl			
Gesehen:	Plan Nr.:			21332 / 10045888	
	Blatt Nr.:			U 5 / 2.1	
	Blattgröße:			420x841	

Erftstadt, im September 2016

den

Produkt: 04.10.16 17:28:16 - Hansen

10101751