


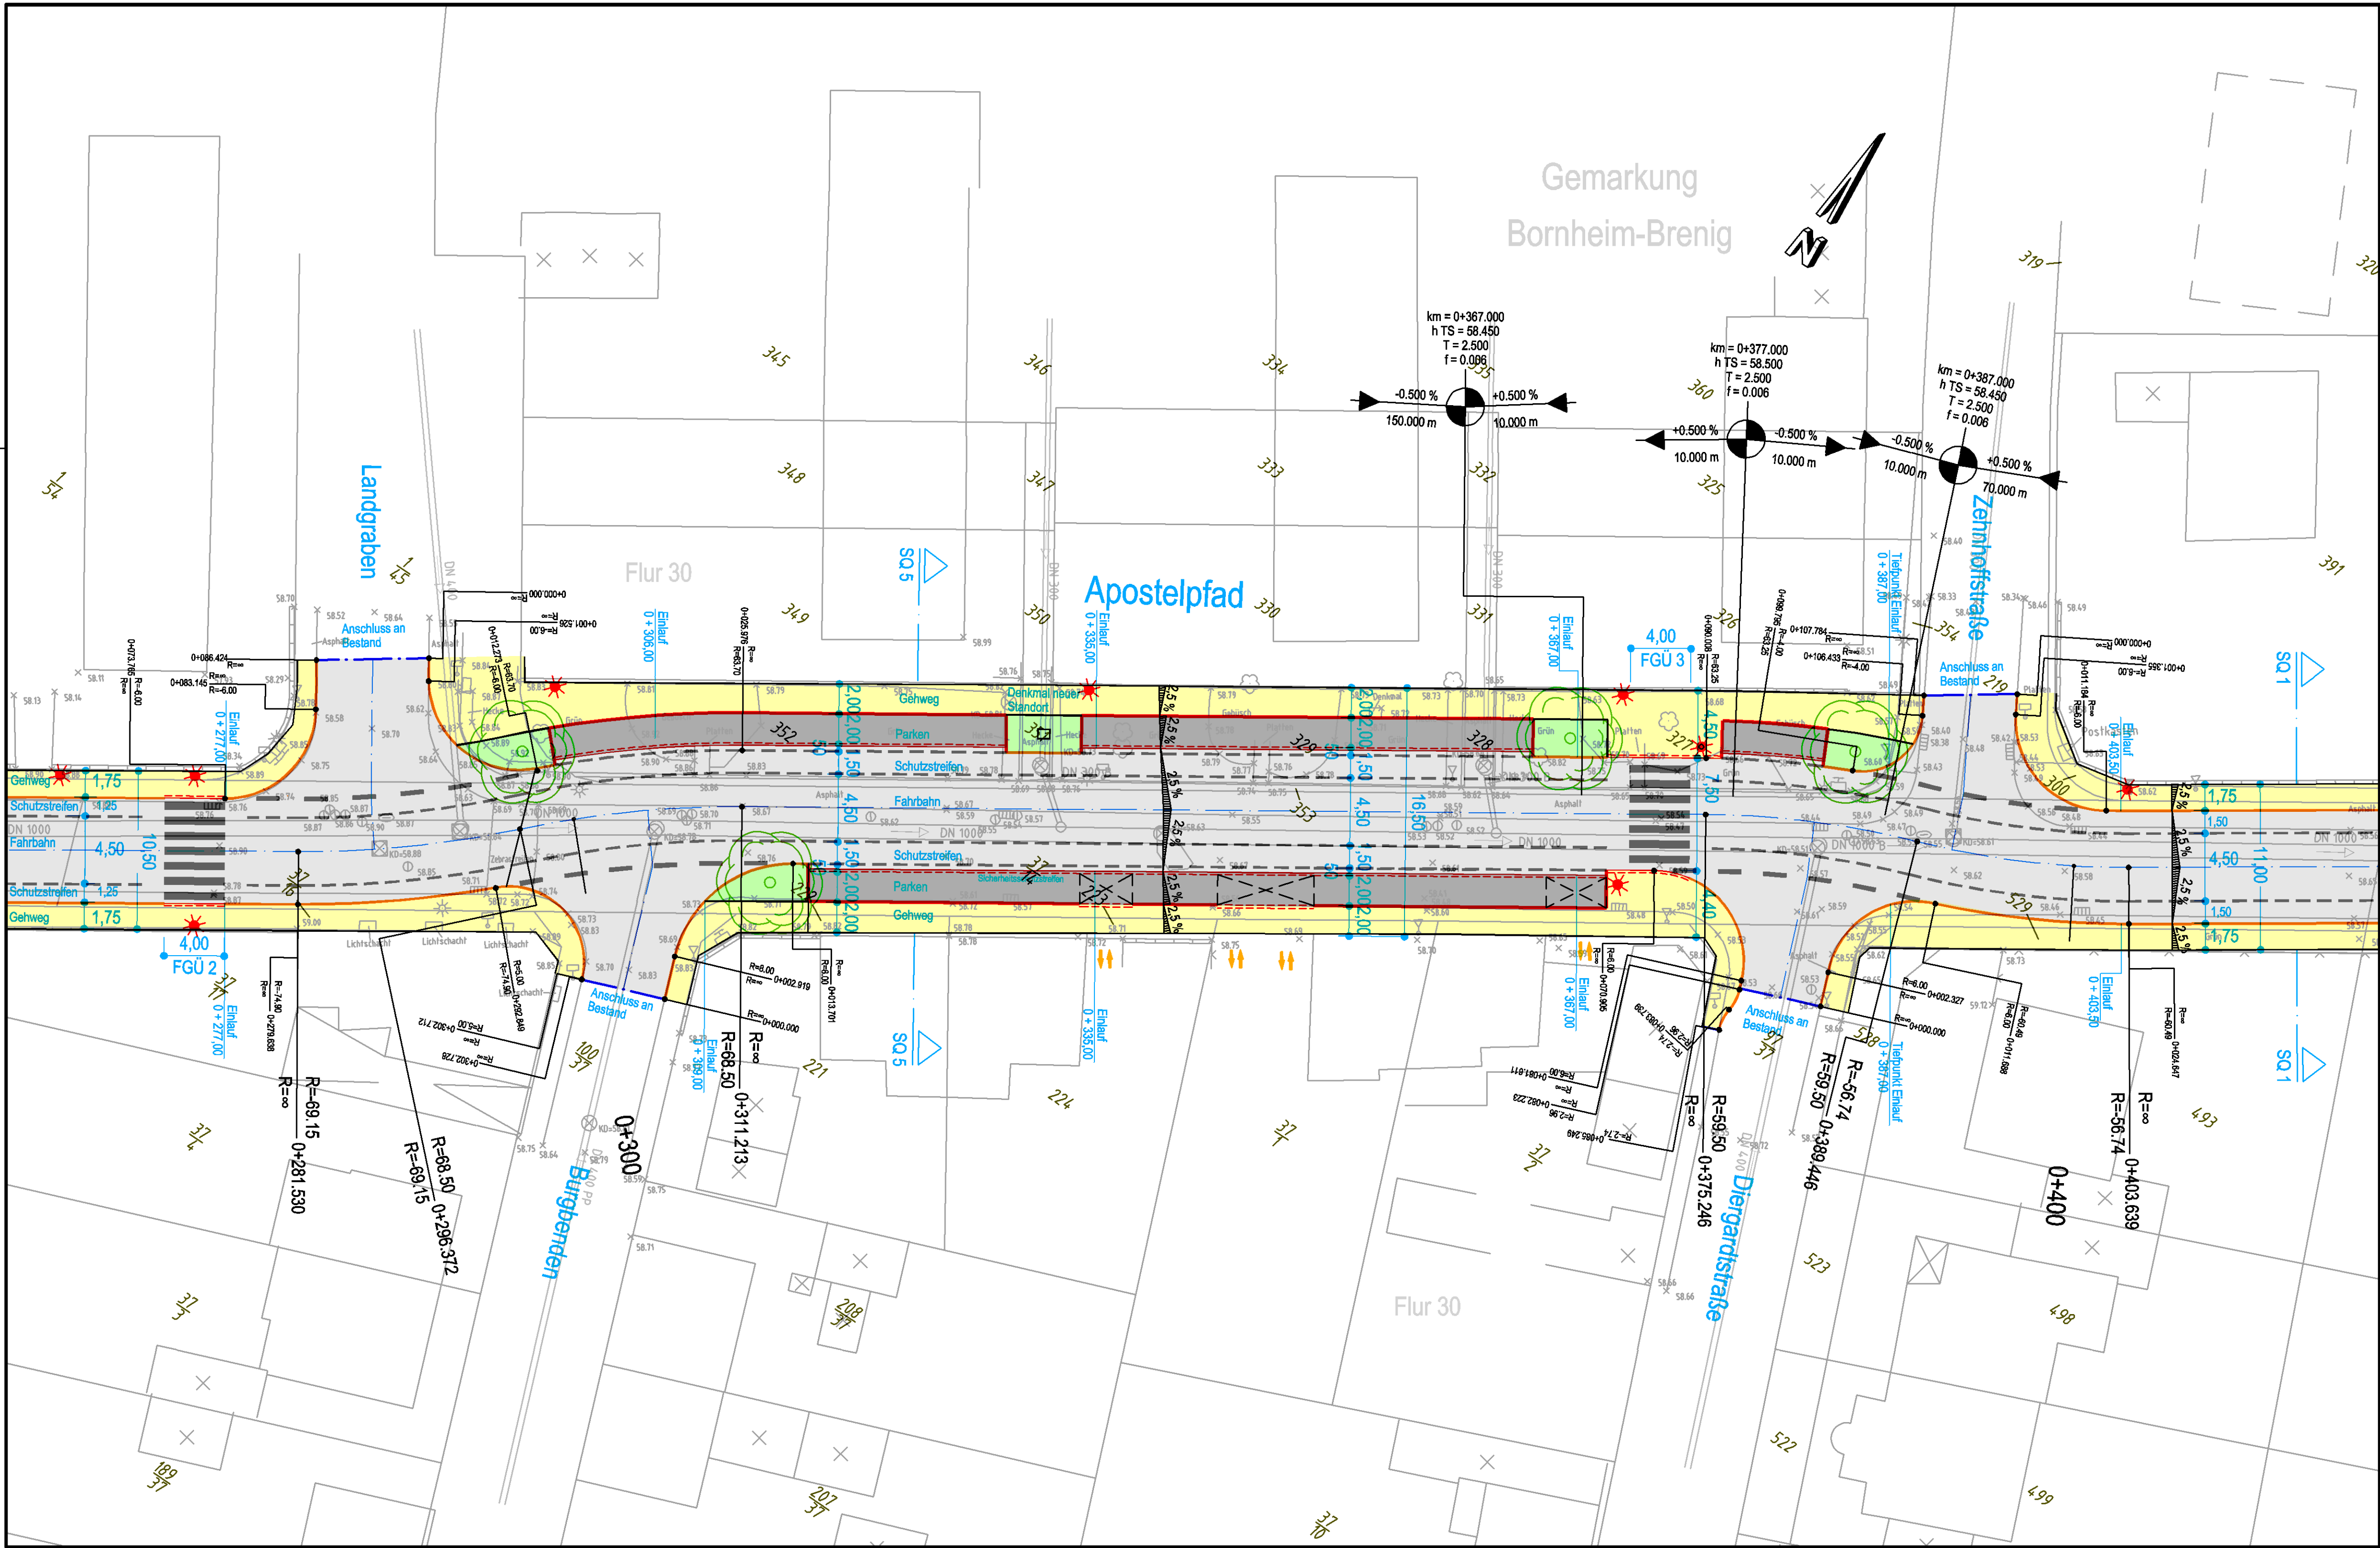

Legende

- Fahrbahn incl. Schutzstreifen
 - Gehweg
 - Rad-/Gehweg
 - Grünfläche
 - Parkfläche
 - Fahrbahnteiler/Inselkopf
 - Bankett
 - Hochbordstein
 - Rundbordstein
 - Einfahrtsschwellen
 - Taktile Elemente/Querungen
 - Fahrbahnmarkierung
 - vorrh. Grundstückszufahrt
 - FGÜ = Fußgängerüberweg
- Neigungsbrechpunkt mit Angabe von Gefälle (-) und Steigung (+) in Prozent, Länge der Gefälle-/Steigungs(-) Strecke und Halbmesser
- Hochpunkt
- Tiefpunkt
- 2,5 % Fahrbahnquerneigung
- Sinkkasten mit Anschlußleitung
- L - Steinmauer
- Lampenstandort - Lph 8,00 m
- gepl. Bäume
- Baumfällung
- Abbruch



Bornheim, den

gez.

Entwurf

4				
3				
2				
1	Aufteilung Straßenraum wegen Einplanung von Fußgängerüberwegen geändert	30.09.2016	Hensen	Klähnhammer
Rev.	Art der Änderung	Datum	bearb.	gepr.

Erstmalig verteilt am:

FISCHER
Ingenieurbüro GmbH

Kreative Ingenieurleistungen
für eine intakte Umwelt
Dortmund · Düsseldorf · Erfstadt · Koblenz · Solingen · Speyer
www.fischer-teamplan.de · info@fischer-teamplan.de

Projekt: **Ausbau Apostelpfad**

Darstellung: **Lageplan 3 - Verkehrsanlagen**

Bearb.	Sept. 16	Hensen	Maßstab:	1:250	Auftraggeber:
Gez.	Sept. 16	Pohl	Plan Nr.:	21332 / 10045890	
Gesehen:			Blatt Nr.:	U 5 / 3.1	
Erfstadt, im September 2016			Blattgröße:	420x841	den