


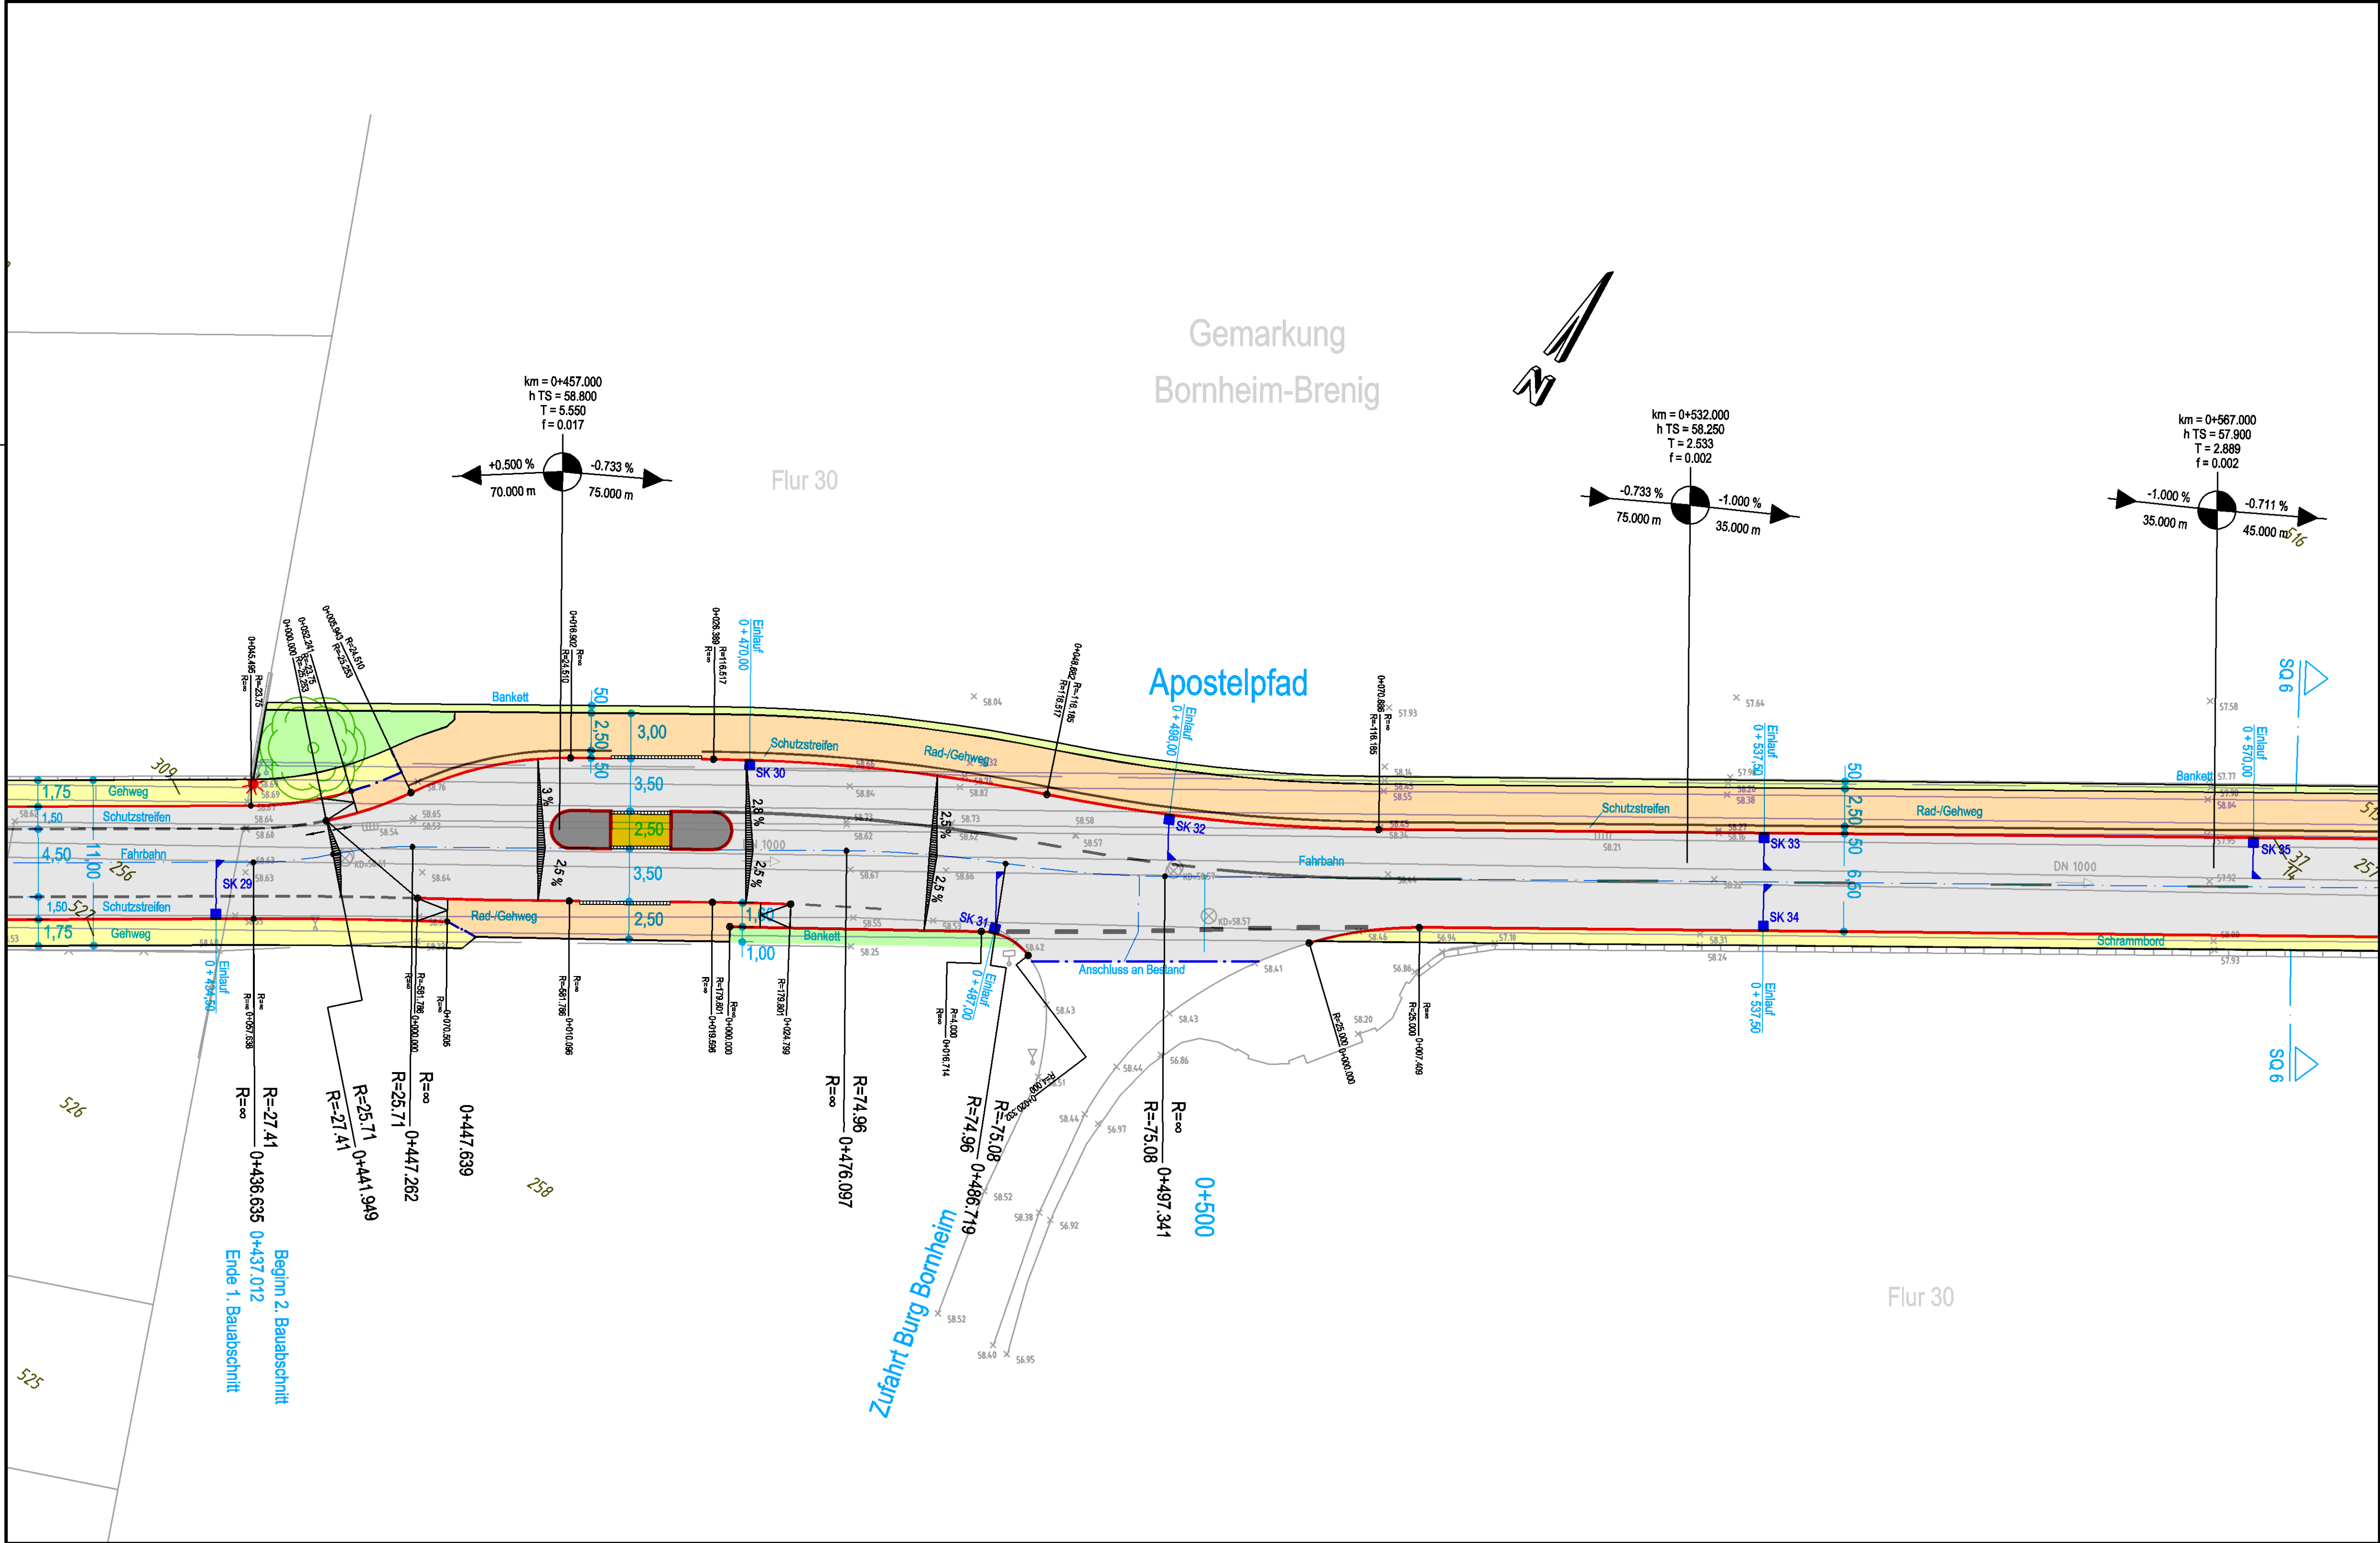

Fahrbahn incl. Schutzstreifen

Gehweg

Rad-/Gehweg

Grünfläche

Parkfläche

Fahrbahnteiler/Inselkopf

Bankett

Hochbordstein

Rundbordstein

Einfahrtsschwellen

Taktile Elemente/Querungen

Fahrbahnmarkierung

vorr. Grundstückszufahrt

H=2000m

-0.500 %

0.500 %

80.00m

100.00m

2.5 %

SK 5

Hochpunkt

Tiefpunkt

2,5 % Fahrbahnquerneigung

Sinkkasten mit Anschlußleitung

L - Steinmauer

Lampenstandort - Lph 8,00 m

gepl. Bäume

Baumfällung

Abbruch

Neigungsbrechpunkt mit Angabe von Gefälle (-) und Steigung (+) in Prozent, Länge der Gefälle- (Steigungs-) Strecke und Halbmesser

1

2

3

4

5

Stadt

BORNHEIM

Bornheim, den

gez.

Entwurf

4				
3				
2				
1	Bordsteinabsenkungen im Querungsbereich an beiden Fahrbahnranden um 2,00 m verlängert	04.10.2016	Hansen	gez. ppa. K&H
Rev.	Art der Änderung	Datum	bearb.	gepr.

Erstmalig verteilt am:

FISCHER

Ingenieurbüro GmbH

Kreative Ingenieurleistungen

für eine intakte Umwelt

Dortmund · Düsseldorf · Erfstadt · Koblenz · Solingen · Speyer

www.fischer-teamplan.de · info@fischer-teamplan.de

Projekt: Ausbau Apostelpfad

Darstellung: Lageplan 4 - Verkehrsanlagen

Bearb.	März 16	Hansen	Maßstab:	1:250	Auftraggeber:
Gez.	März 16	Pohl			
Gesehen:			Plan Nr.:	21332 / 10045891	
			Blatt Nr.:	U 5 / 4.1	
			Blattgröße:	420x841	

Erfstadt, im März 2016

den

10101857