


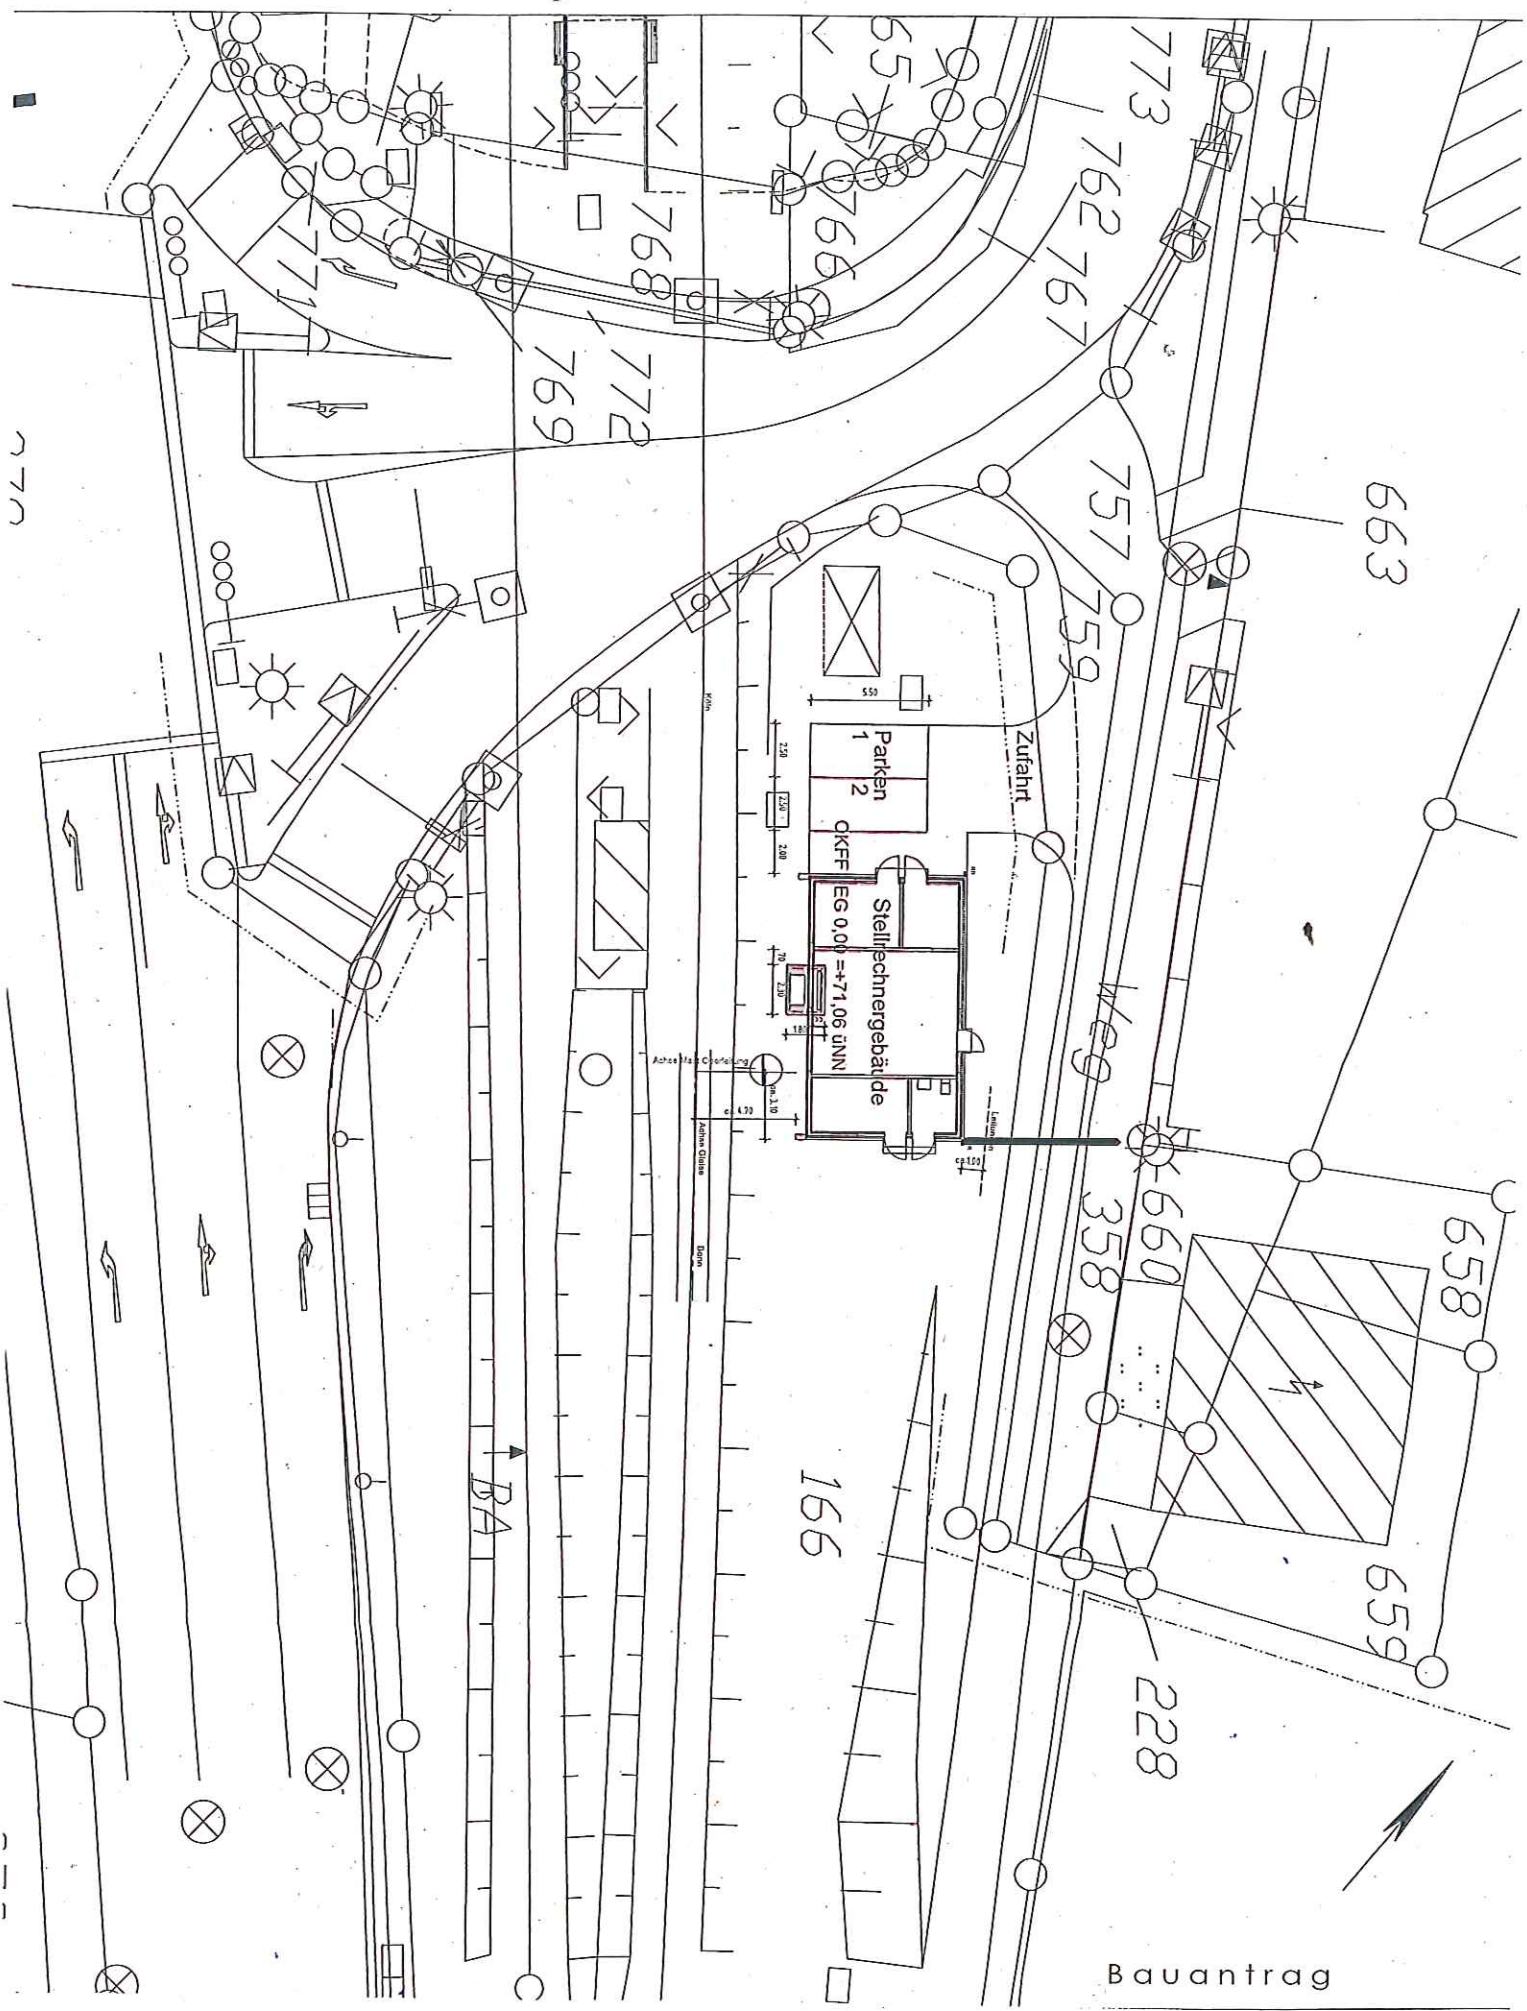

Bauantrag