



Ansicht West

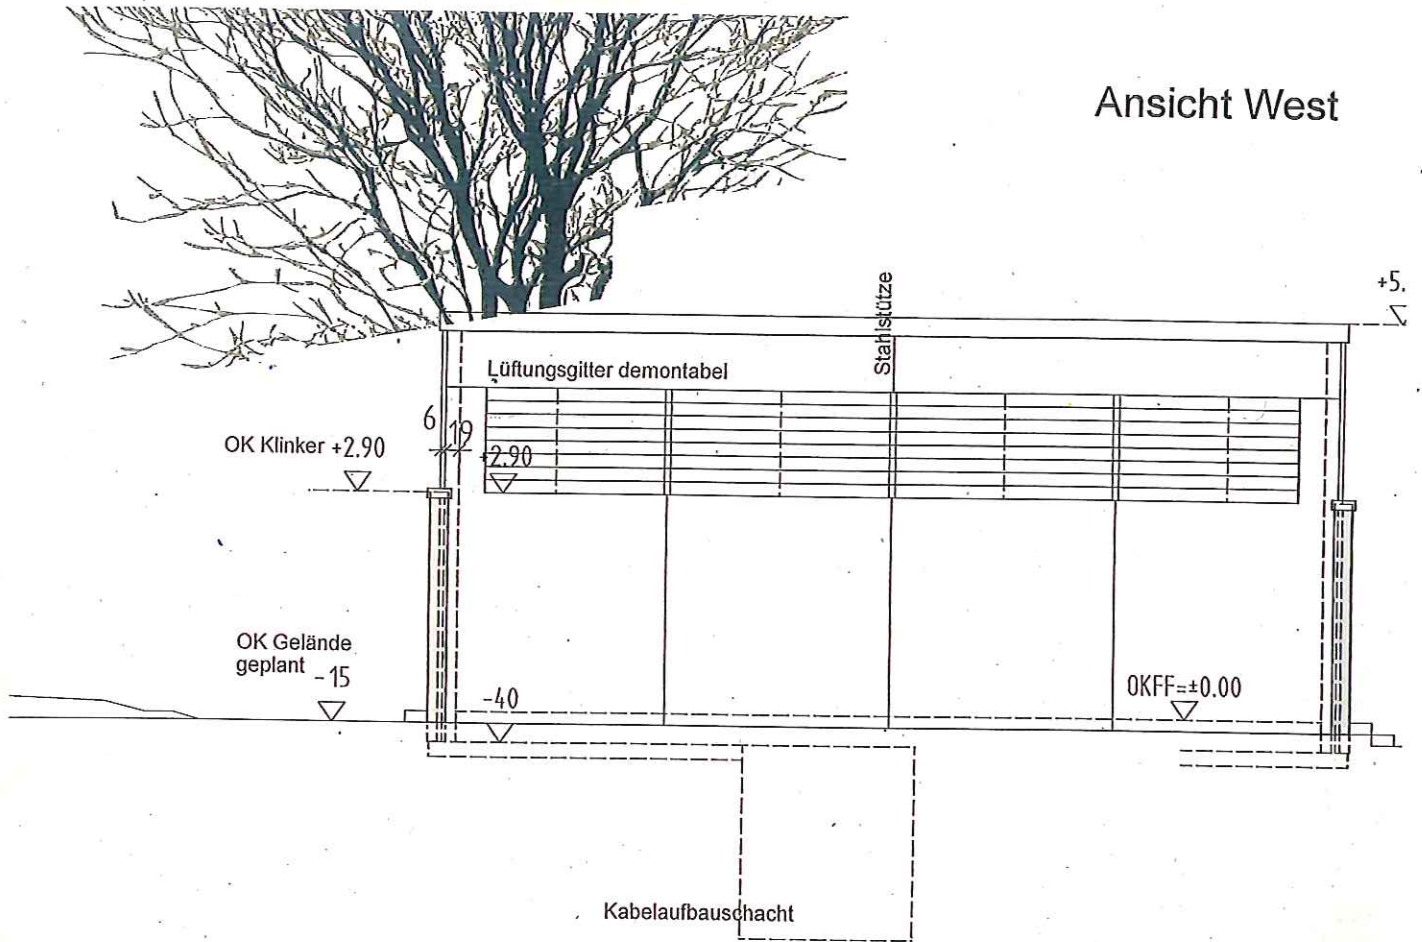


Ansicht Ost

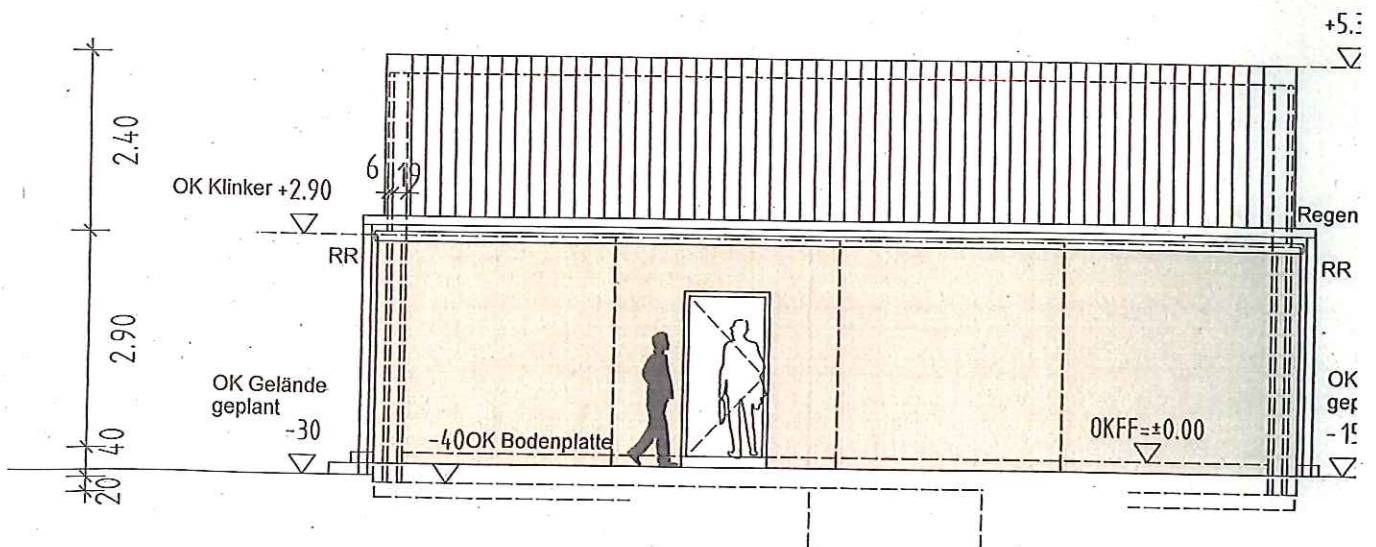

Querschnitt A - A

Dach

Well-Eternit-Eindeckung
Traglattung 40/60
Konterlattung 30/50
Unterspannbahn
Schalung First+Traufe
Sparren 200/80
Pfetten

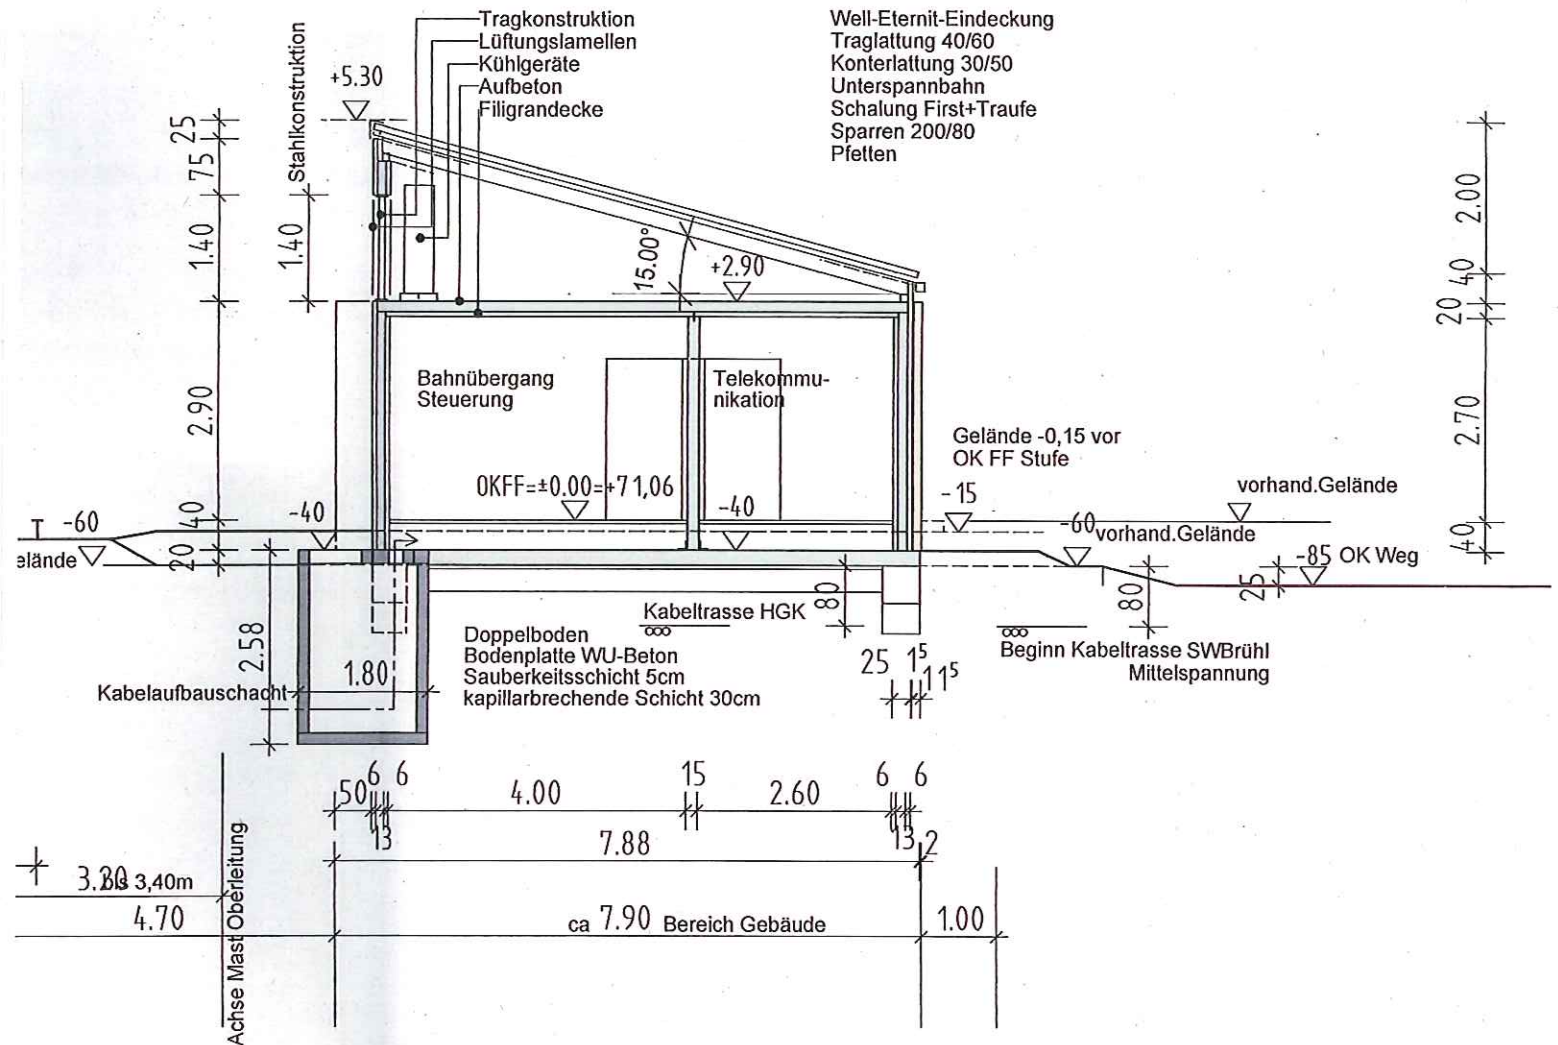

Ansicht Nord

