


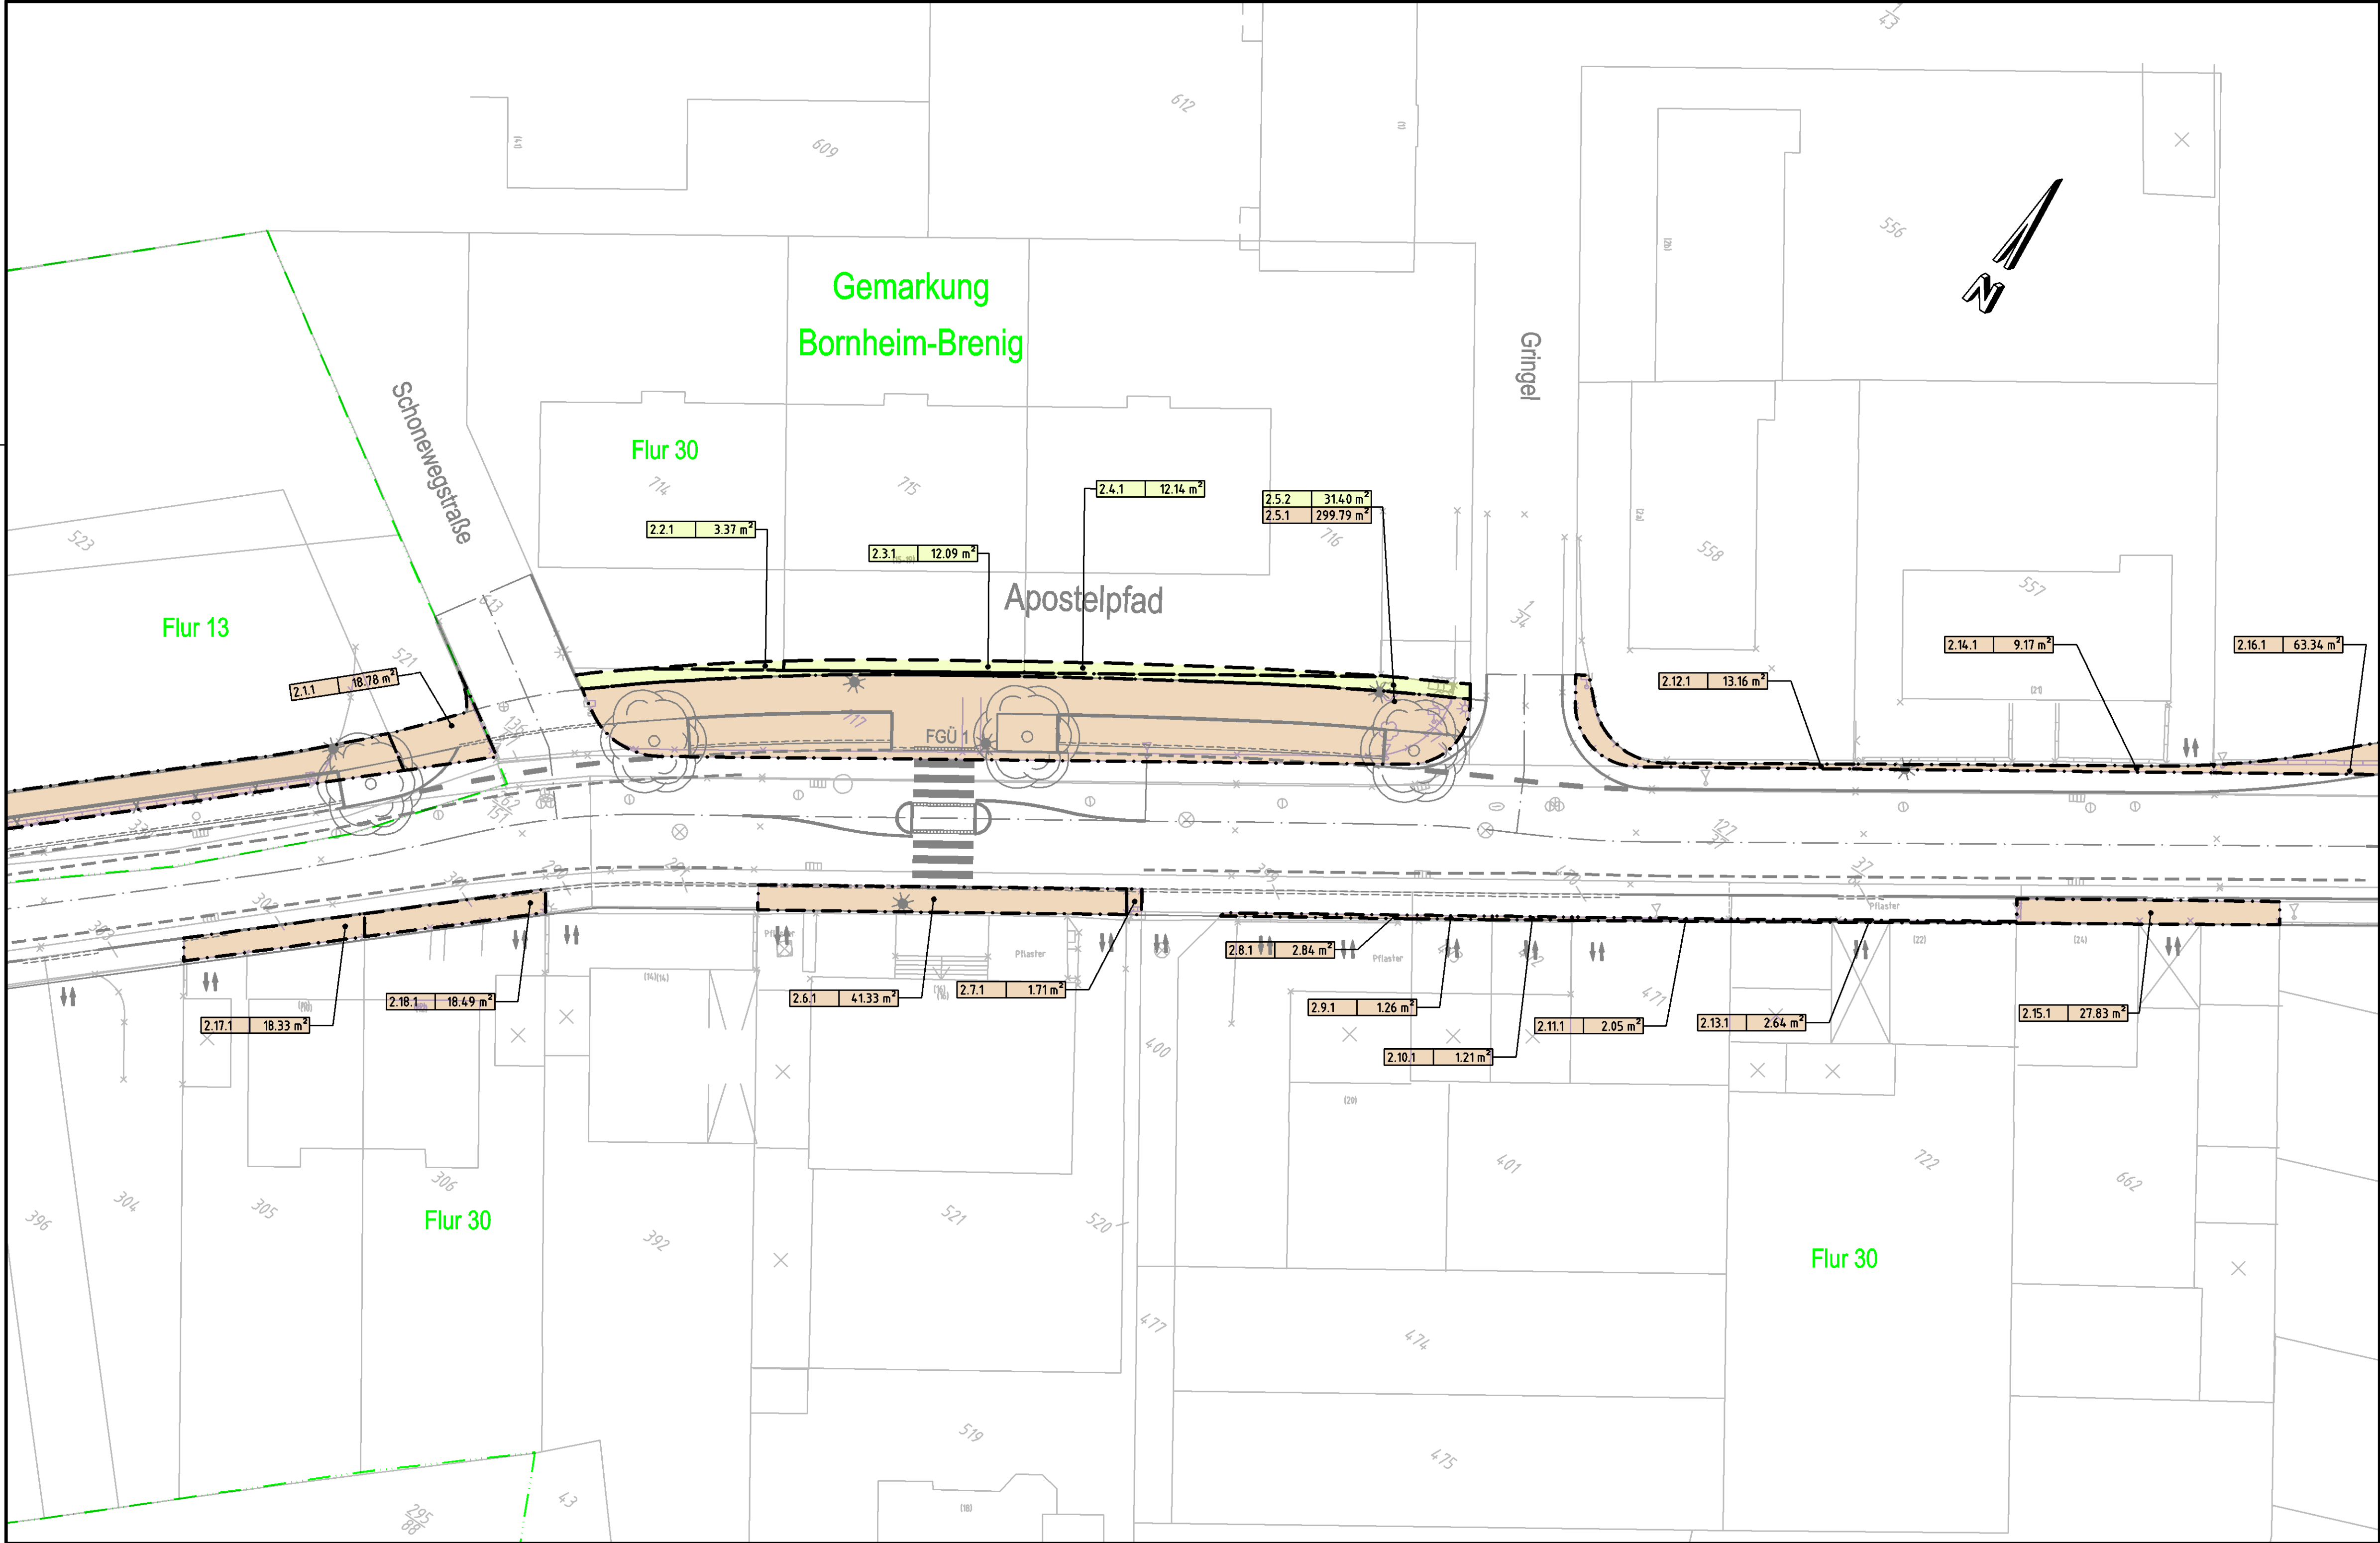


Legende

- für den Straßen zu erwerbende Fläche
- für Dritte zu erwerbende Fläche
- für landwirtschaftliche Maßnahmen zu erwerbende Fläche
- vorübergehend in Anspruch zu nehmende Fläche
- dauernd zu belastende Fläche

2.34.3 Nr. des Grunderwerbverzeichnisses
2. Nr. des Grunderwerbsplanes
34. Nr. des betroffenen Flurstückes
3. Teilfläche eines Flurstückes

- Gemarkungsgrenze
- Flurgrenze

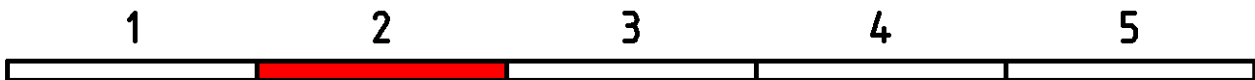

Entwurf

4				
3				
2				
1	Anpassung Grunderwerbsfläche im Einmündungsbereich Schonewegstraße und Grimmel	11.11.2016	Hensen	Klähnhammer
Rev.	Art der Änderung	Datum	bearb.	gepr.

Erstmalig verteilt am:

Kreative Ingenieurleistungen
für eine intakte Umwelt

Dortmund · Düsseldorf · Erfstadt · Koblenz · Solingen · Speyer
www.fischer-teamplan.de · info@fischer-teamplan.de

Projekt: Ausbau Apostelpfad

Darstellung: Lageplan 2 - Grunderwerb

Bearb.	März 16	Hensen	Maßstab:	1:250	Auftraggeber:
Gez.	März 16	Hensen	Plan Nr.:	21332 / 10088579	
Gesehen:			Blatt Nr.:	U 10 / 2.1	
			Blattgröße:	420x841	den

Erfstadt, im März 2016