


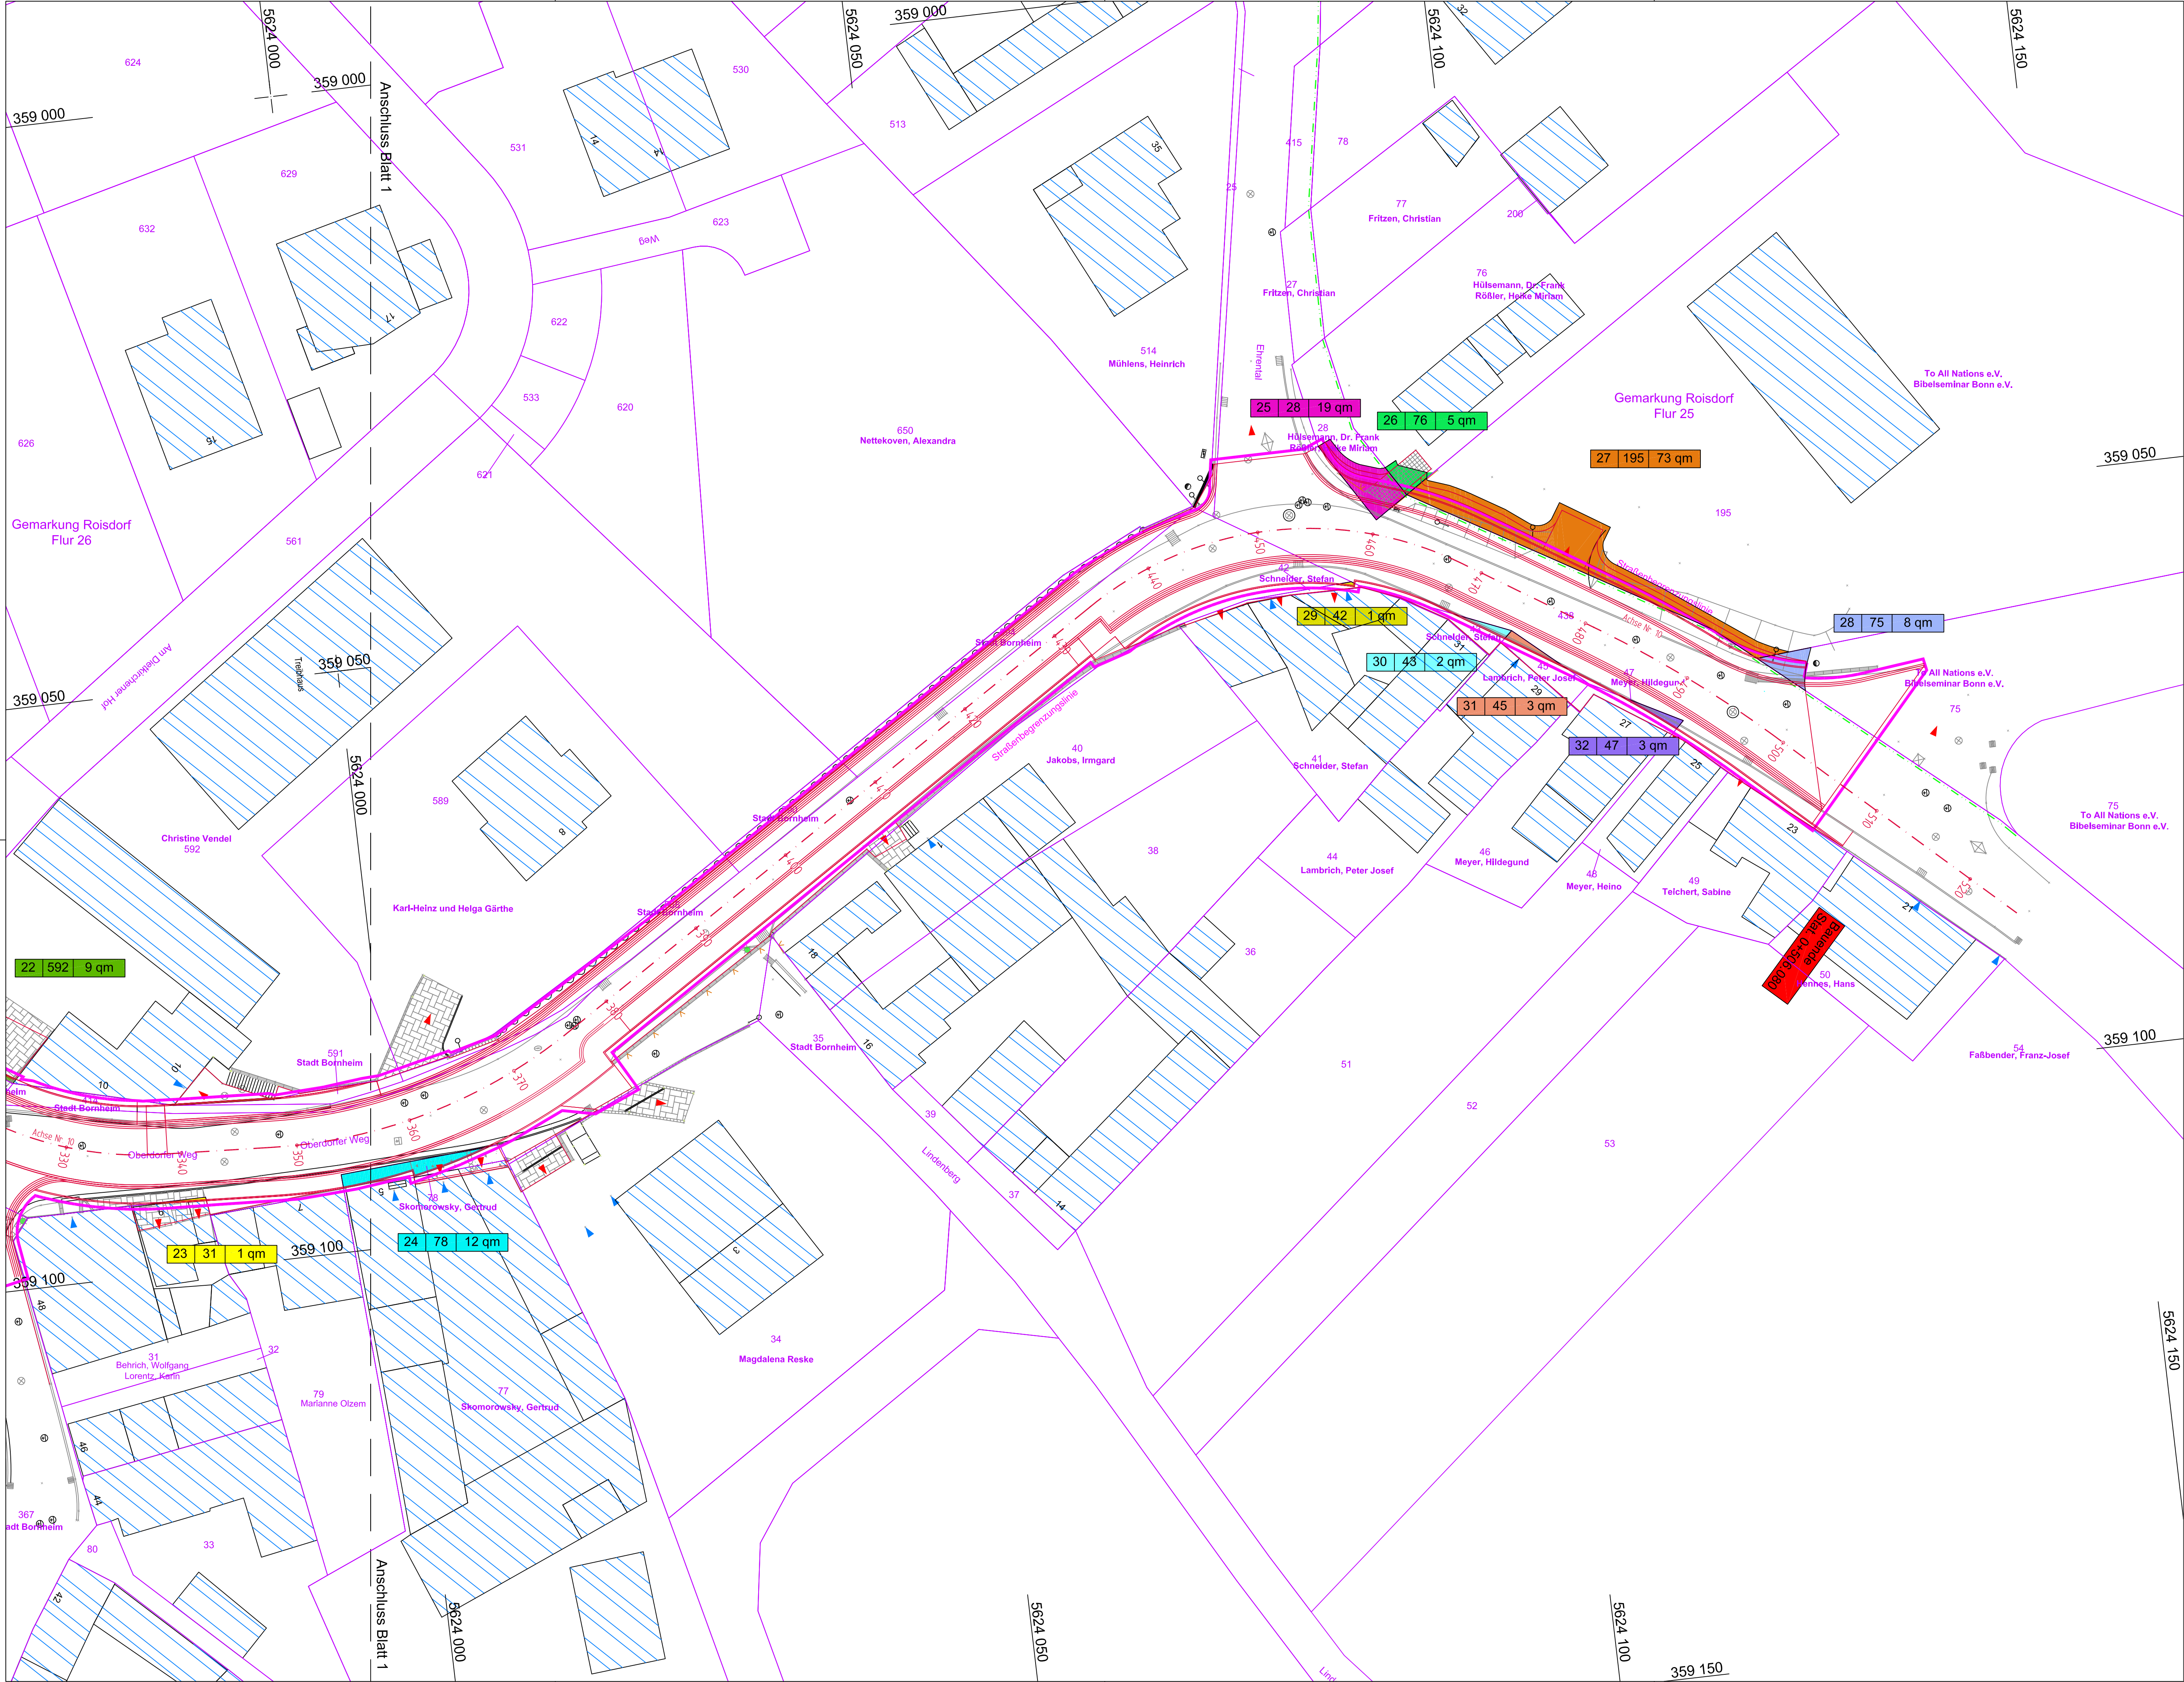

Zeichenerklärung:

Idf. Nr. laut Grunderverbsverzeichnis
Flurstücksnummer
Flächengröße

1 | 237 | 3 qm zu erwerbende Fläche

....			
Index	Datum	Name	Geändert
Änderungen			

Planverfasser:		Datum	Zeichen
 SCHMIDT GmbH	bearbeitet	05.11.2015	Bä
Ingenieurbüro für Bauwesen	gezeichnet	05.11.2015	Lu
Wiesenkamp 1 Telefon 02723 / 9670-0	geprüft	12.01.2017	gez. Bäcker
57368 Lennestadt Telefax 02723 / 9670-18 info@bauing-schmidt.de	Plangröße	0,59 * 0,97	

	Stadt Bornheim		Unterlage		10
	Rathausstraße 2		Blatt Nr.		2
	53332 Bornheim		Reg. Nr.		Lage_2012-108-5-3-1
			Datum		Zeichen
Straßenneubau Oberdorfer Weg in Bornheim-Roisdorf			bearbeitet		
			gezeichnet		
			geprüft		
- Entwurfsplanung -			Grunderwerbsplan		
			Maßstab 1 : 250		
<u>Bornheim</u> _____, den _____ 20____					