


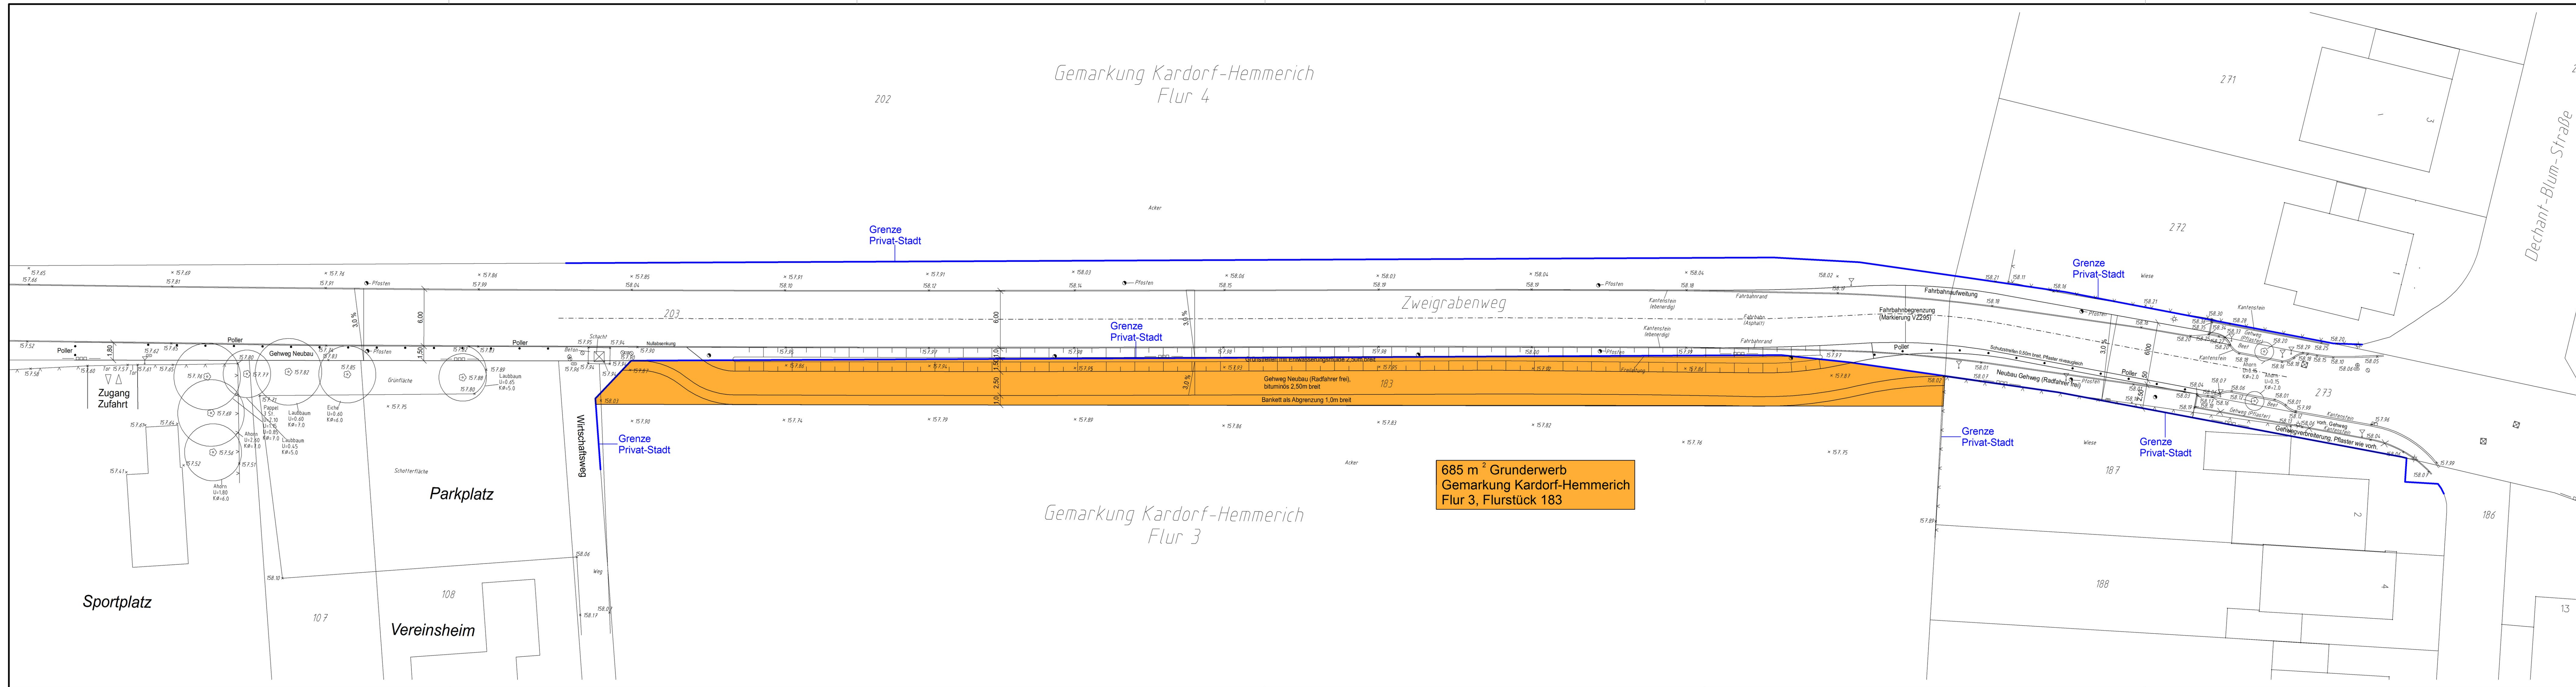

1.Änd: Gestaltung gemäß Angaben Stadt Bornheim vom 28.09.2017

Zwettler & Müllen Ingenieurbüro für Tiefbau
53229 Bonn, Mülldorfer Str. 29, Tel:0228/430823 Fax:0228/431908 email:IBZW@aol.com

Bauherr: **BORNHEIM** Stadt
DER BÜRGERMEISTER **FACHBEREICH 7**
Stadtentwicklung, Umwelt- und Wirtschaftsförderung

Maßnahme: **Neubau Gehweg entlang Zweigrabenweg**
in Bornheim - Hemmerich

Plan: **Vorplanung Grunderwerb**

den Der Bauherr :	Aufgestellt : Bonn, im Oktober 2017 Der Entwurfsverfasser	Maßstab: 1 : 250
		Blattnummer: 2.2
		gez./Datum : WM/HK 06/10/17-2
		Blattgröße : 110 x 29,7