


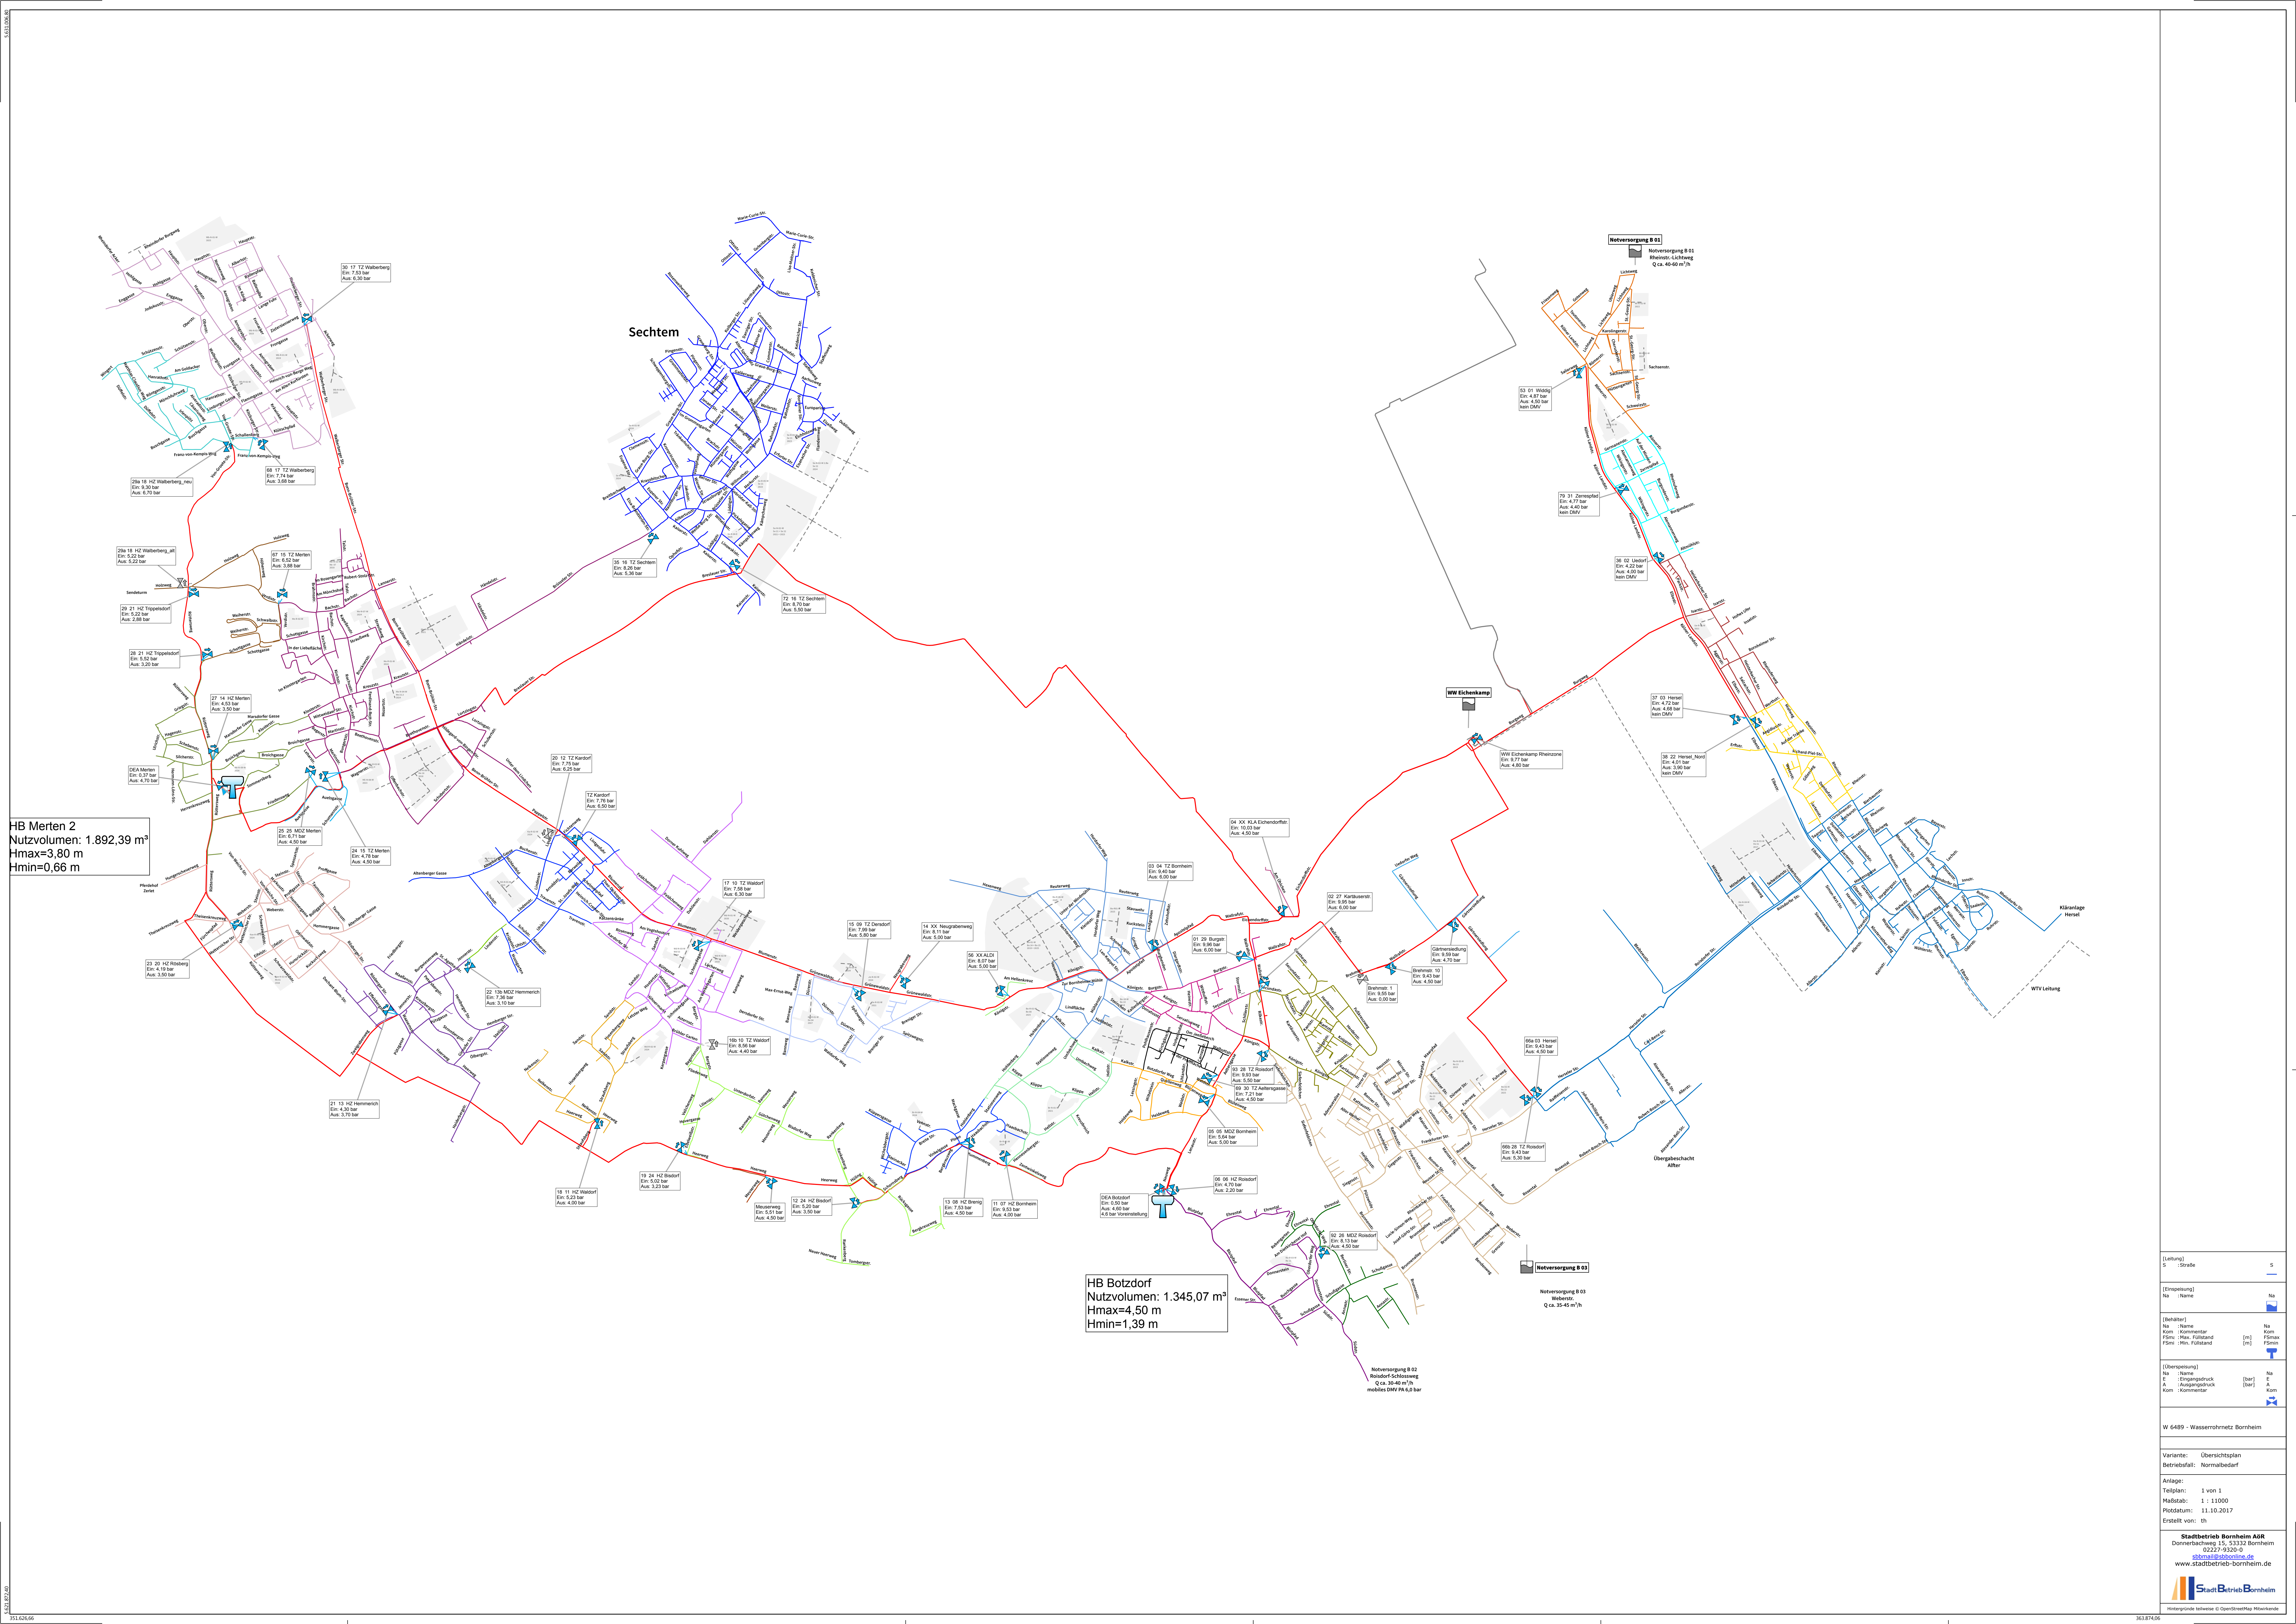

HB Merten 2
Nutzvolumen: 1.892,39 m³
Hmax=3,80 m
Hmin=0,66 m

HB Botzdorf
Nutzvolumen: 1.345,07 m³
Hmax=4,50 m
Hmin=1,39 m

Leitung

S

Einweisung

Na

Name

Na

Behälter

Na

Name

Na

Kom

Kommentar

FSmin







Na

Name

Na







W 6489 - Wasserrohrnetz Bornheim

Variante: Übersichtsplan

Betriebsfall: Normalbedarf

Anlage:

Teilplan: 1 von 1

Modulzahl: 1 : 11000

Plattdatum: 11.10.2017

Erstellt von: th

Stadtbetrieb Bornheim ASR

Donnerbachweg 15, 53332 Bornheim

02227-9330-0

stbmail@stb-online.de

www.stadtbetrieb-bornheim.de

Logo of Stadtbetrieb Bornheim