
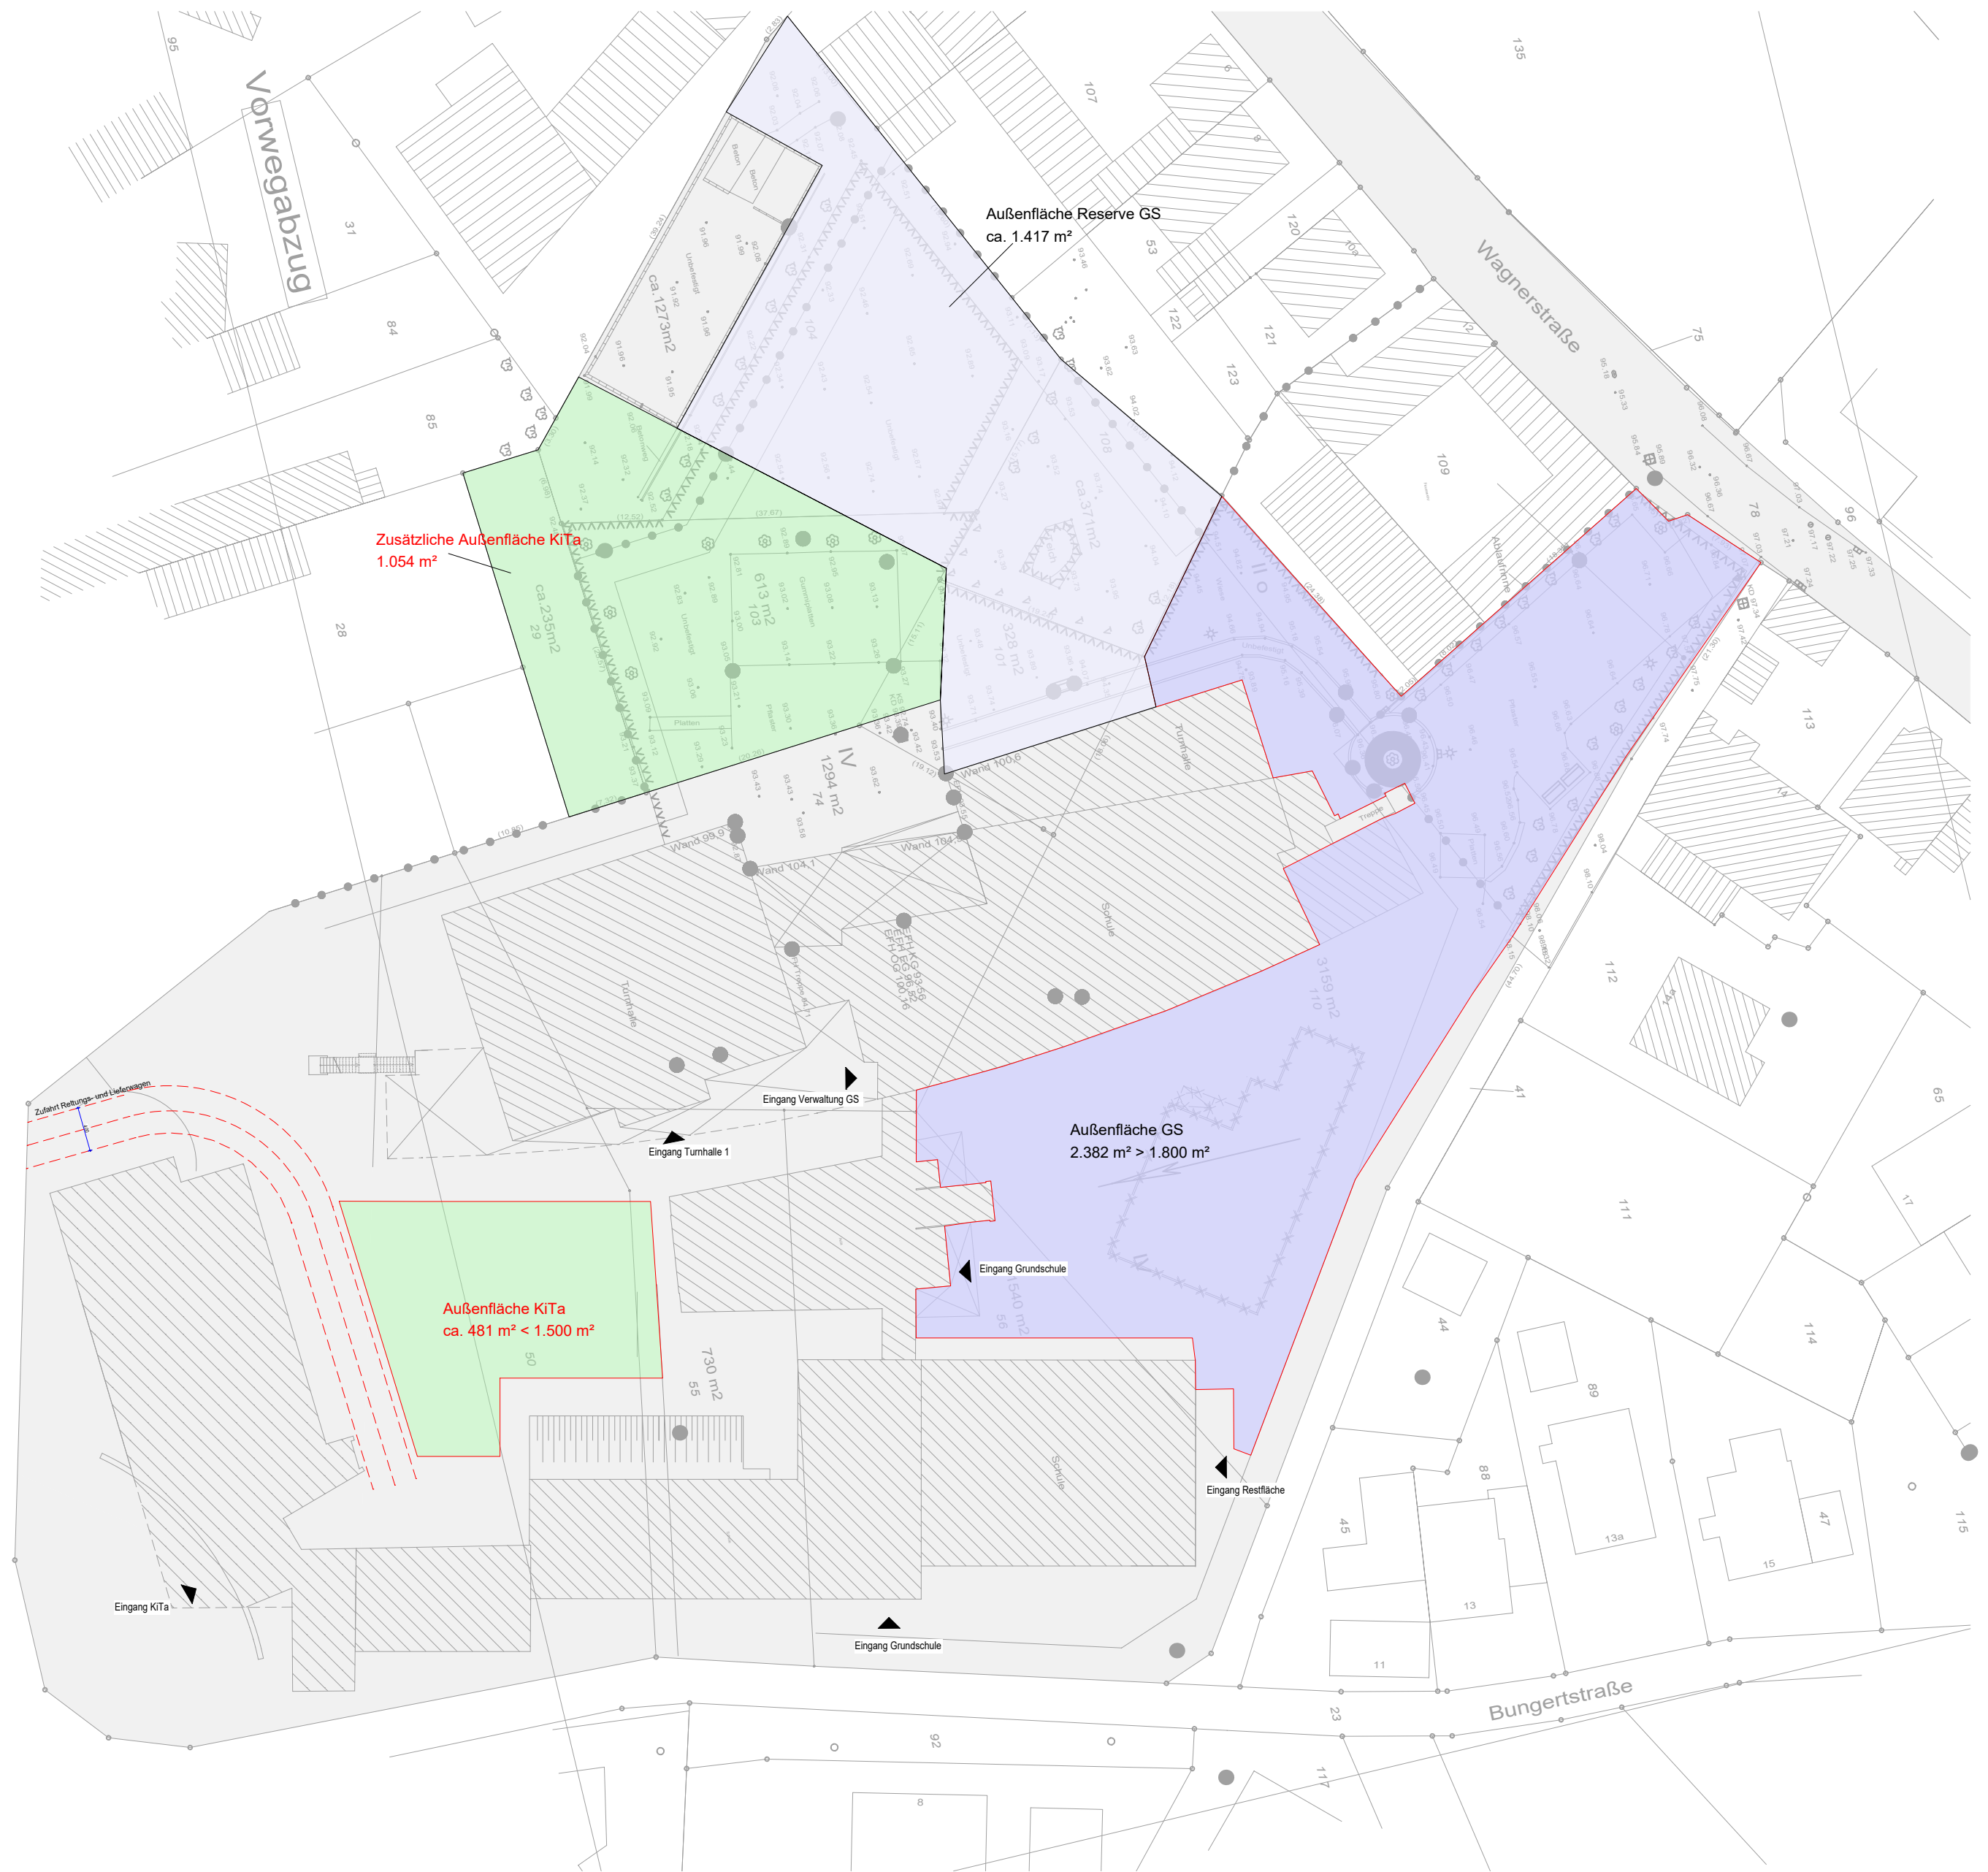


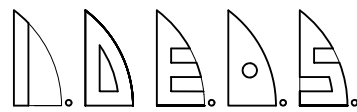

Außenflächen Variante 1a:

- Umbau GS zu KiTa. 1.500 m² Außenspielfläche erforderlich.
- Umbau Sekundarschule zu Grundschule 3-zügig. 1.800 m² außenfläche erforderlich.
- Restfläche als Reserve für die Erweiterung der GS.
Neubau einer Sekundarschule (auf einem anderen Grundstück).

BAUHERR / OBJEKT Stadt Bornheim IDEOS 653 Schulentwicklung HBS Merten				 architecturbüro christian stentzel dipl. ing. architekt hauptstr. 14 50859 köln tel. 0221 - 7087804 fax. 0221 - 9702311
PLANINHALT Lageplan V1a				
MASSTAB 1/500	PROJEKT-NR. 653	PLAN-NR. 5	DATUM 05.03.2018	