
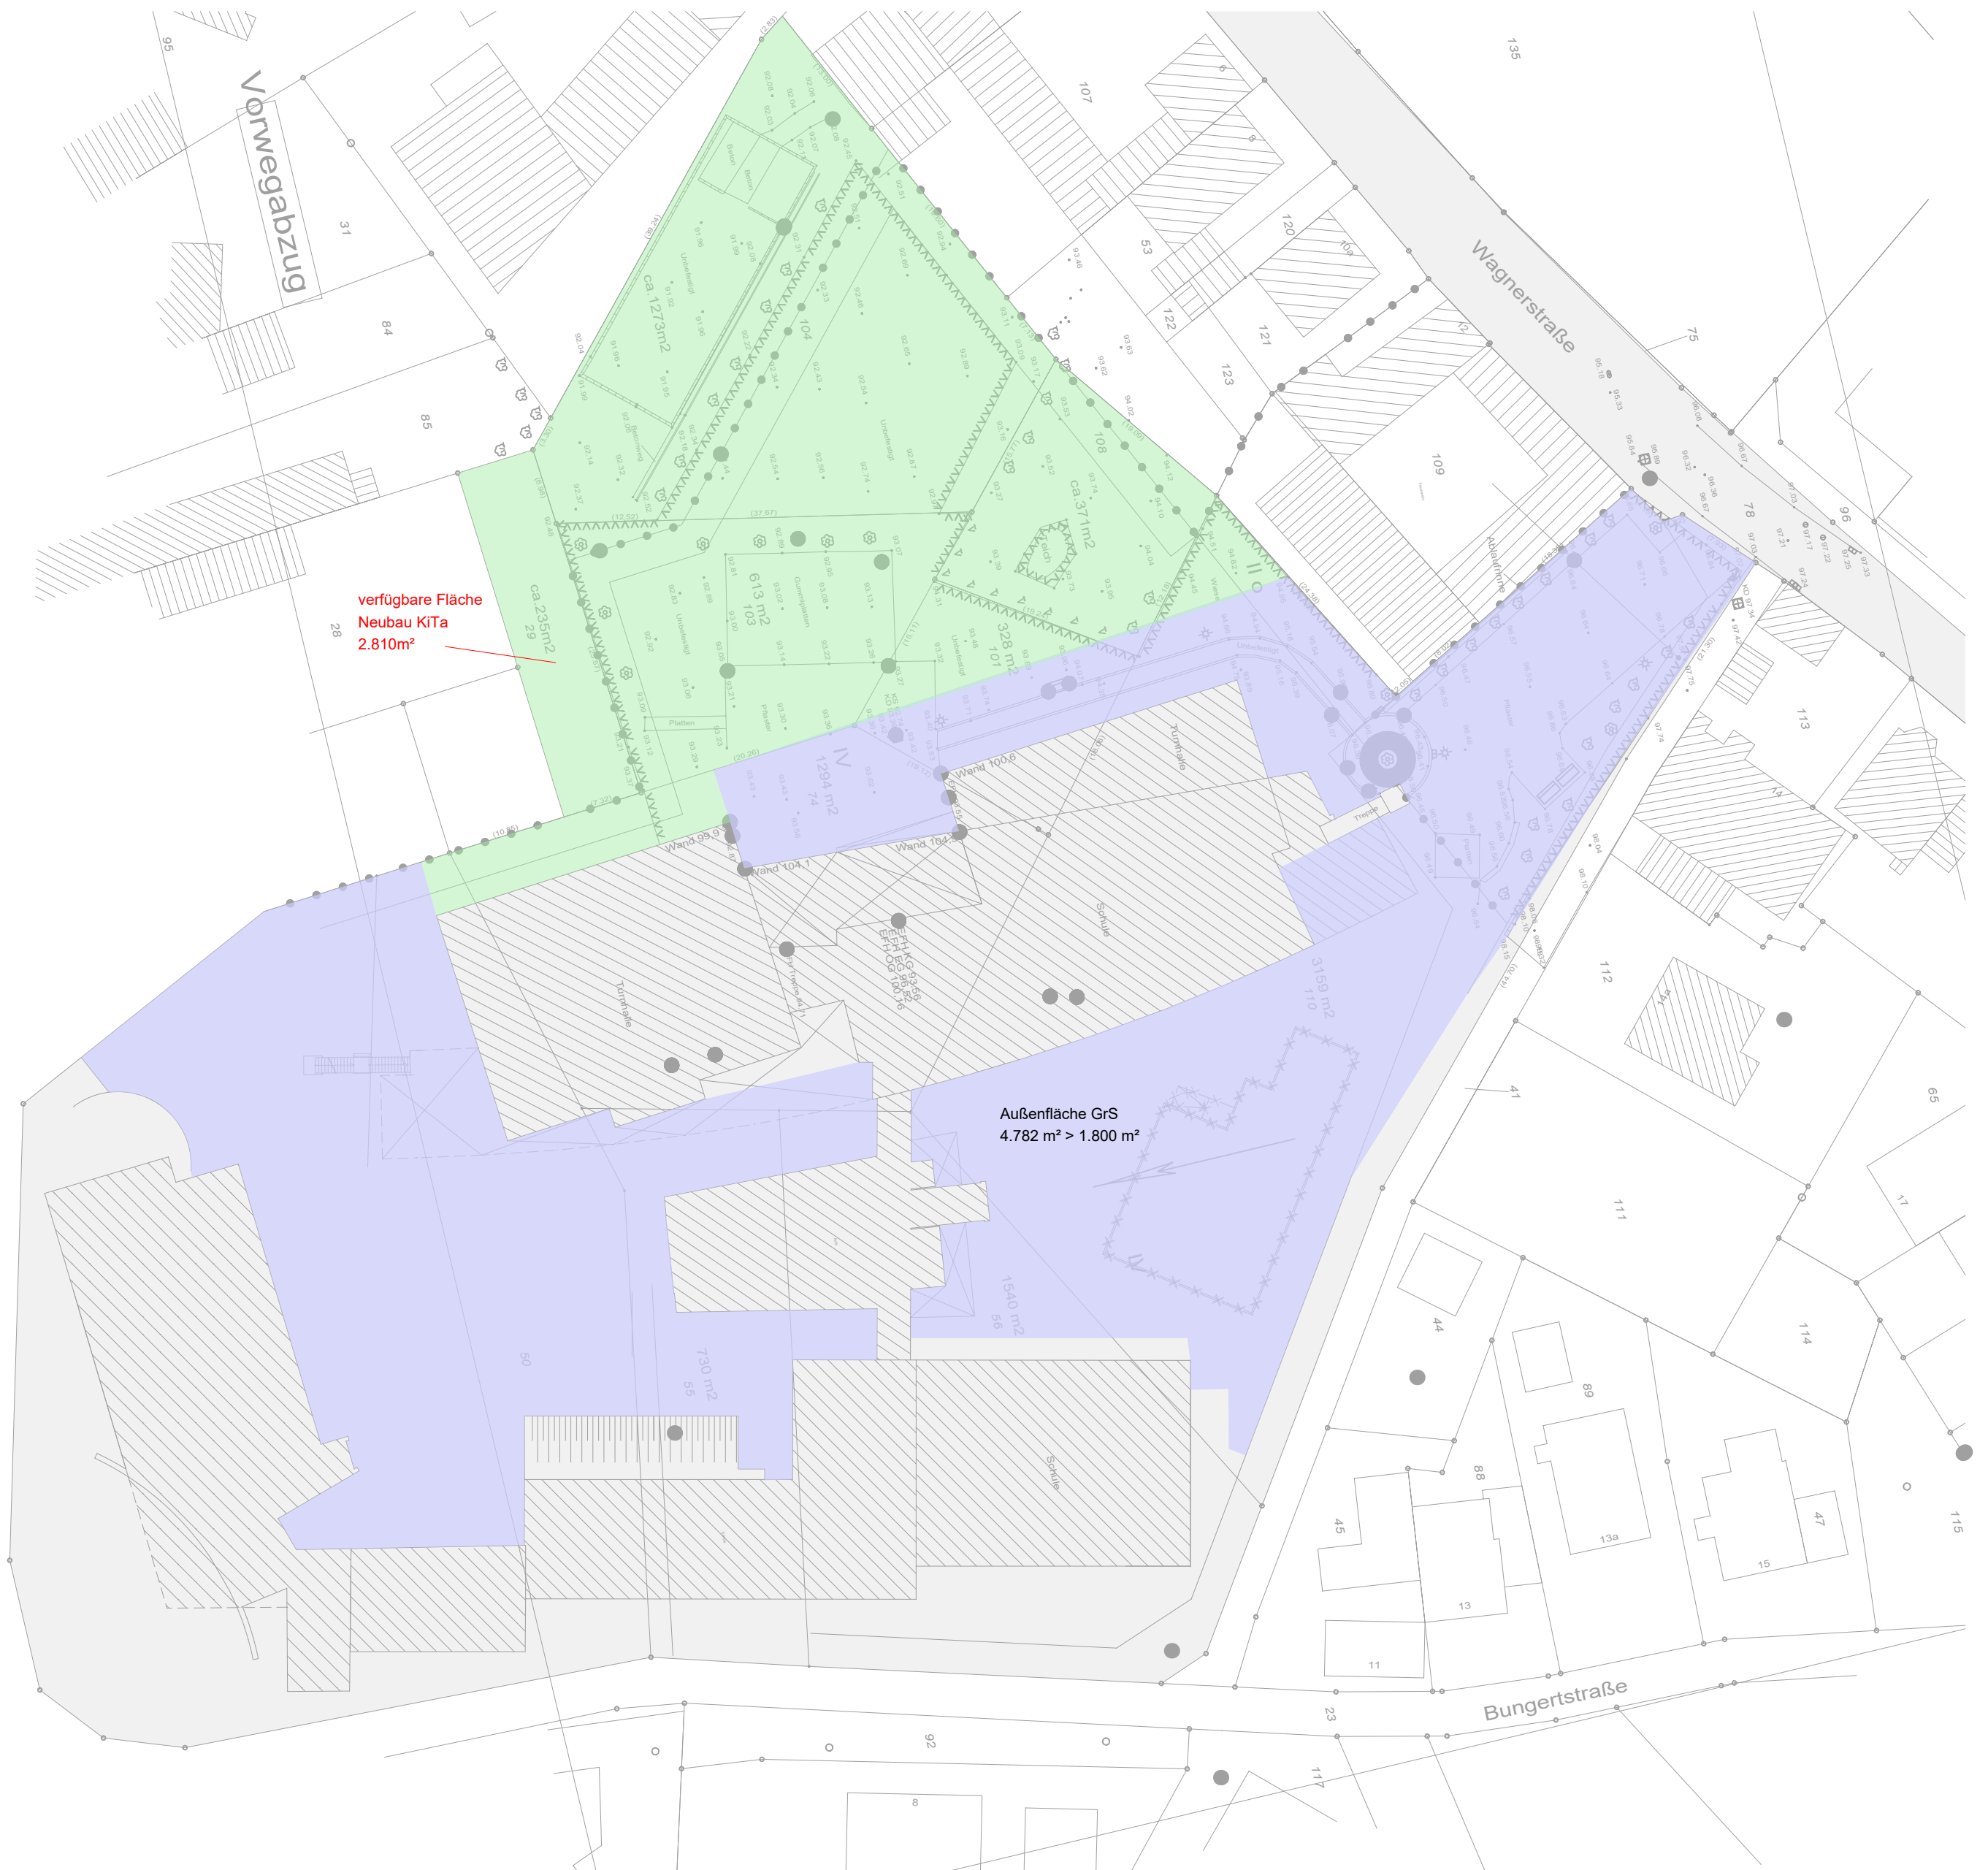


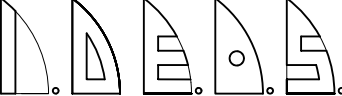

Außenflächen Variante 1c:

- Neubau KiTa: ca. 3.100 m² Grundstücksfläche erforderlich. Vorhanden ca. 2.800 m²
- Umbau Sekundarschule zu Grundschule 3-zügig. 1.800 m² außenfläche erforderlich.

BAUHERR / OBJEKT Stadt Bornheim IDEOS 653 Schulentwicklung HBS Merten				 architecturbüro christian stentzel dipl. ing. architekt hauptstr. 14 50859 köln tel. 0221 - 7087804 fax. 0221 - 9702311	
PLANINHALT Lageplan V1c					
MASSTAB 1/500	PROJEKT-NR. 653	PLAN-NR. 7	DATUM 05.03.2018	H/B = 420 / 450 (0.19m ²)	