


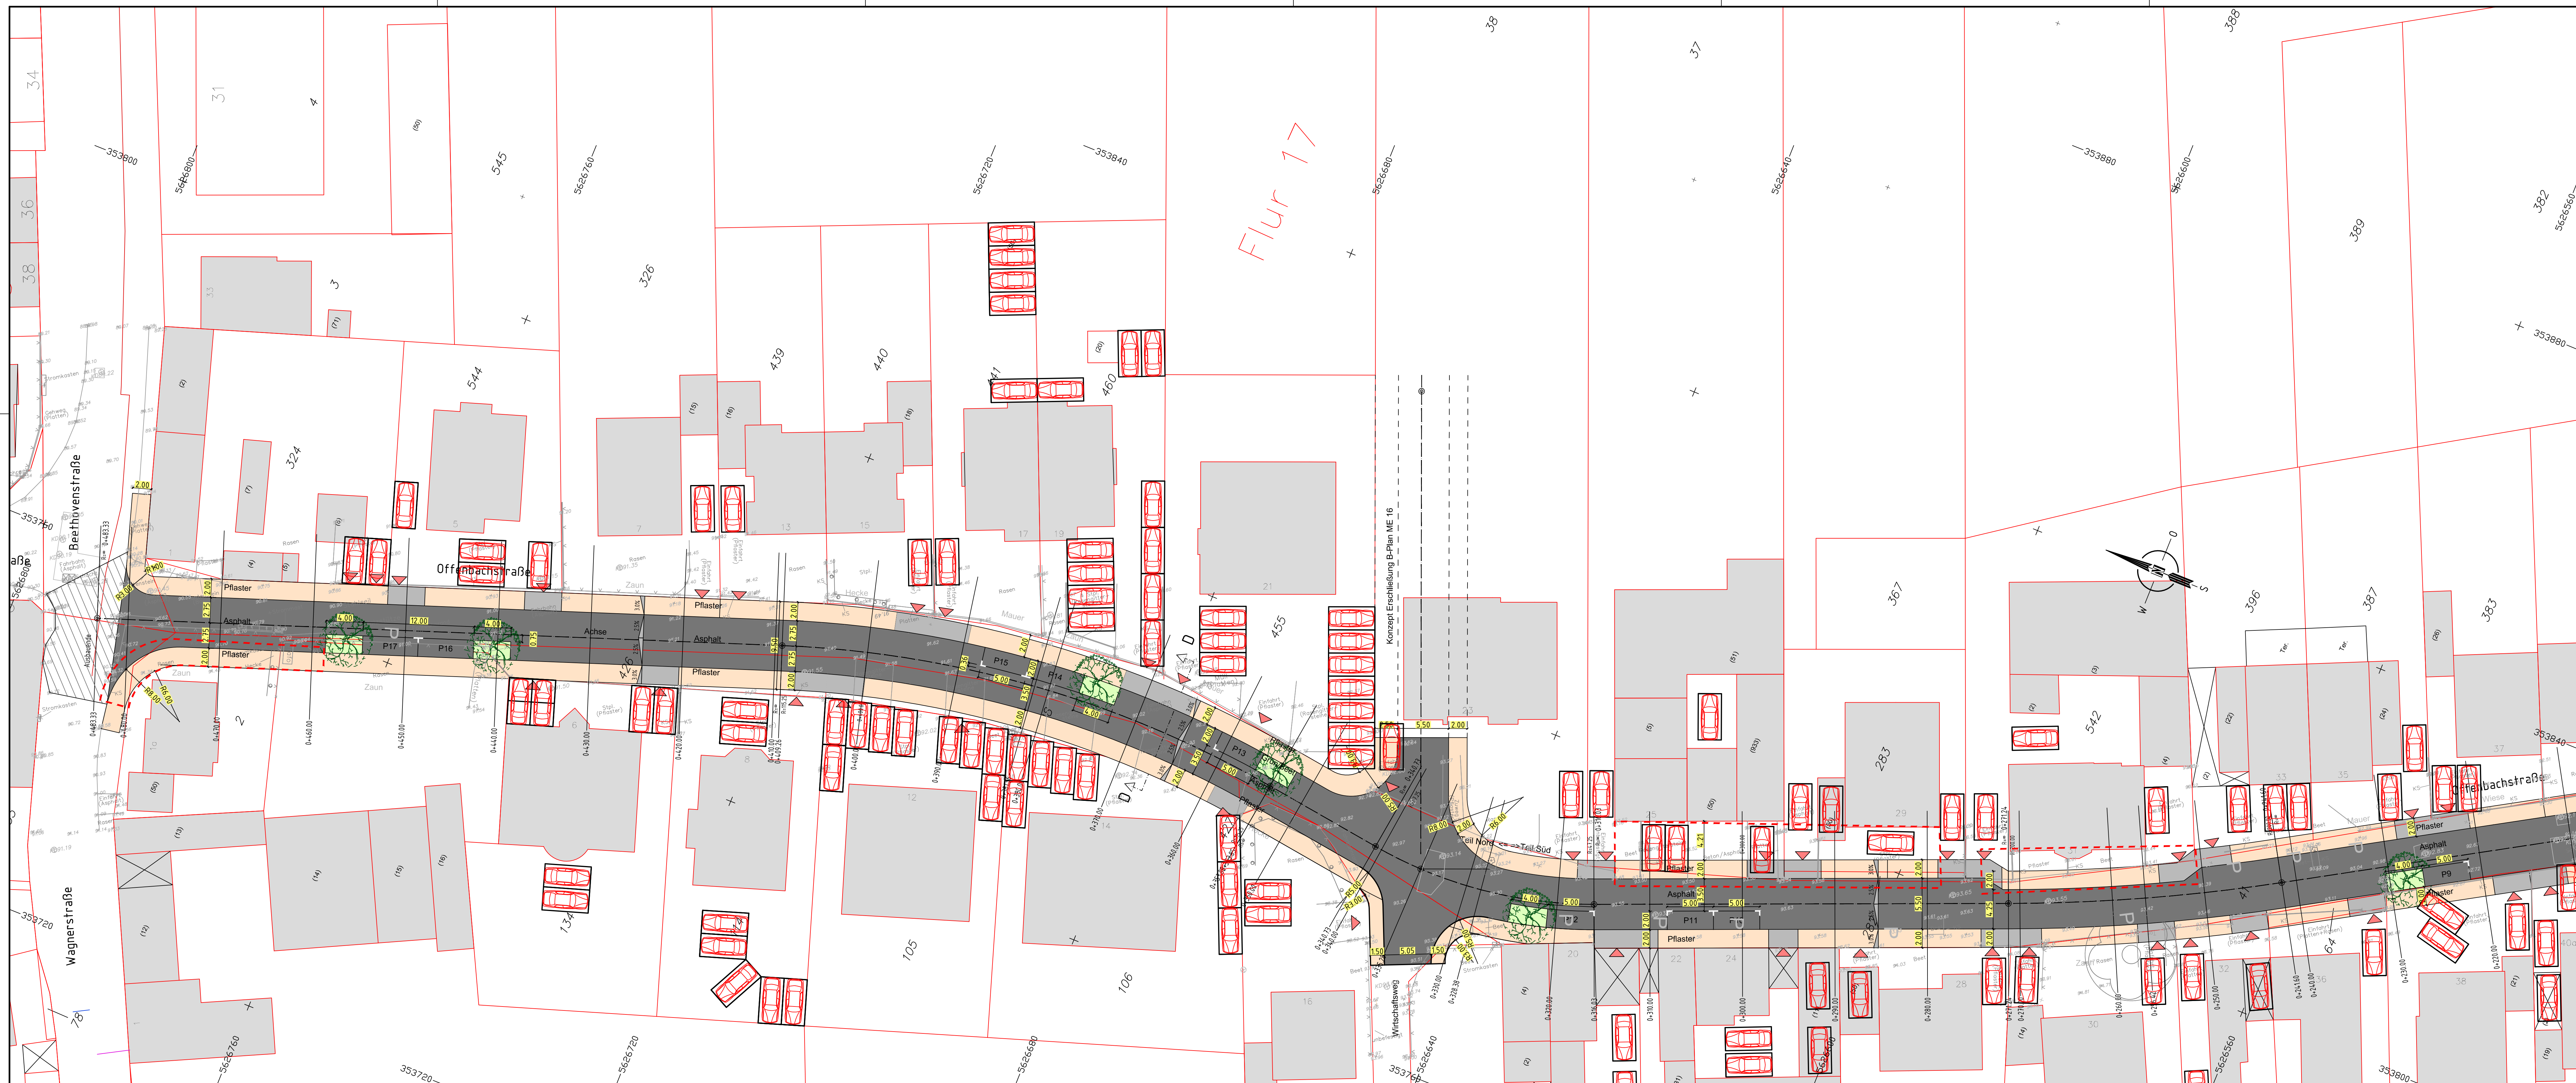

Zeichenerklärung:

	Gehweg Pflaster 10/20/8
	Querung Pflaster 10/20/8
	Fahrbahn Asphaltbeton
	Grünfläche / Beet
	Regelbepflanzung
	Einfahrt
	vorh. Bebauung
	vorh./gepl. Baum
	Stellplätze bauordnungsrechtlich erf.

Legende Vermessung

	Strauch
	Straßenablauf
	Kanaldeckel
	Schacht
	Hydrant
	Wasserschieber
	Gasschieber
	Poller
	Beleuchtung
	Baum
	Schild

Starker Eingriff in Privatbereich

Grenzen

Achse

Tiefpunkt

Hochpunkt

Bau-km in der Achse

0,0+000,00

Art der Änderung		Datenname	Datum	berth.	ggr.
A	Gehwegbreite Station 5+320 bis 0+330 korrigiert	209-s LP-VKP	10.08.2018	Mertensarten	
B					
C					
D					
E					
F					
G					
H					

Stadt Bornheim
Ortsteil Merten
Straßenausbau
Offenbachstraße
B-Plan ME17

Vorentwurfsplanung

Bauherr:

Stadt Bornheim
Fachbereich 9
Rathausstraße 2
53332 Bornheim
TELEFON: (02227) 945-0
TELEFAX: (02227) 945-126

Planung:

Ingenieurbüro Leiendecker
Dipl.-Ing. M.Sc. Frank Leiendecker

Mitglied der IK Bau NRW Nr. 720620
Uhlstr. 15a - 53332 Bornheim
Tel.: 02227 - 8089048
Fax: 02227 - 8085162
info@ib-leiendecker.de www.ib-leiendecker.de

Datum: 10.08.2018

art des planes		blatt nr.	
Lageplan Offenbachstraße Variante 2 Fahrbahn Nord 5,50m Süd 5,50m mit KVP Blatt 2		3b	

bearbeiter	maßstab	datum	blatt gr.	projekt nr.
Leiendecker Mertensarten	1:250	August 2018	132,0 x 48,0	209-s