


Verwaltungstrakt

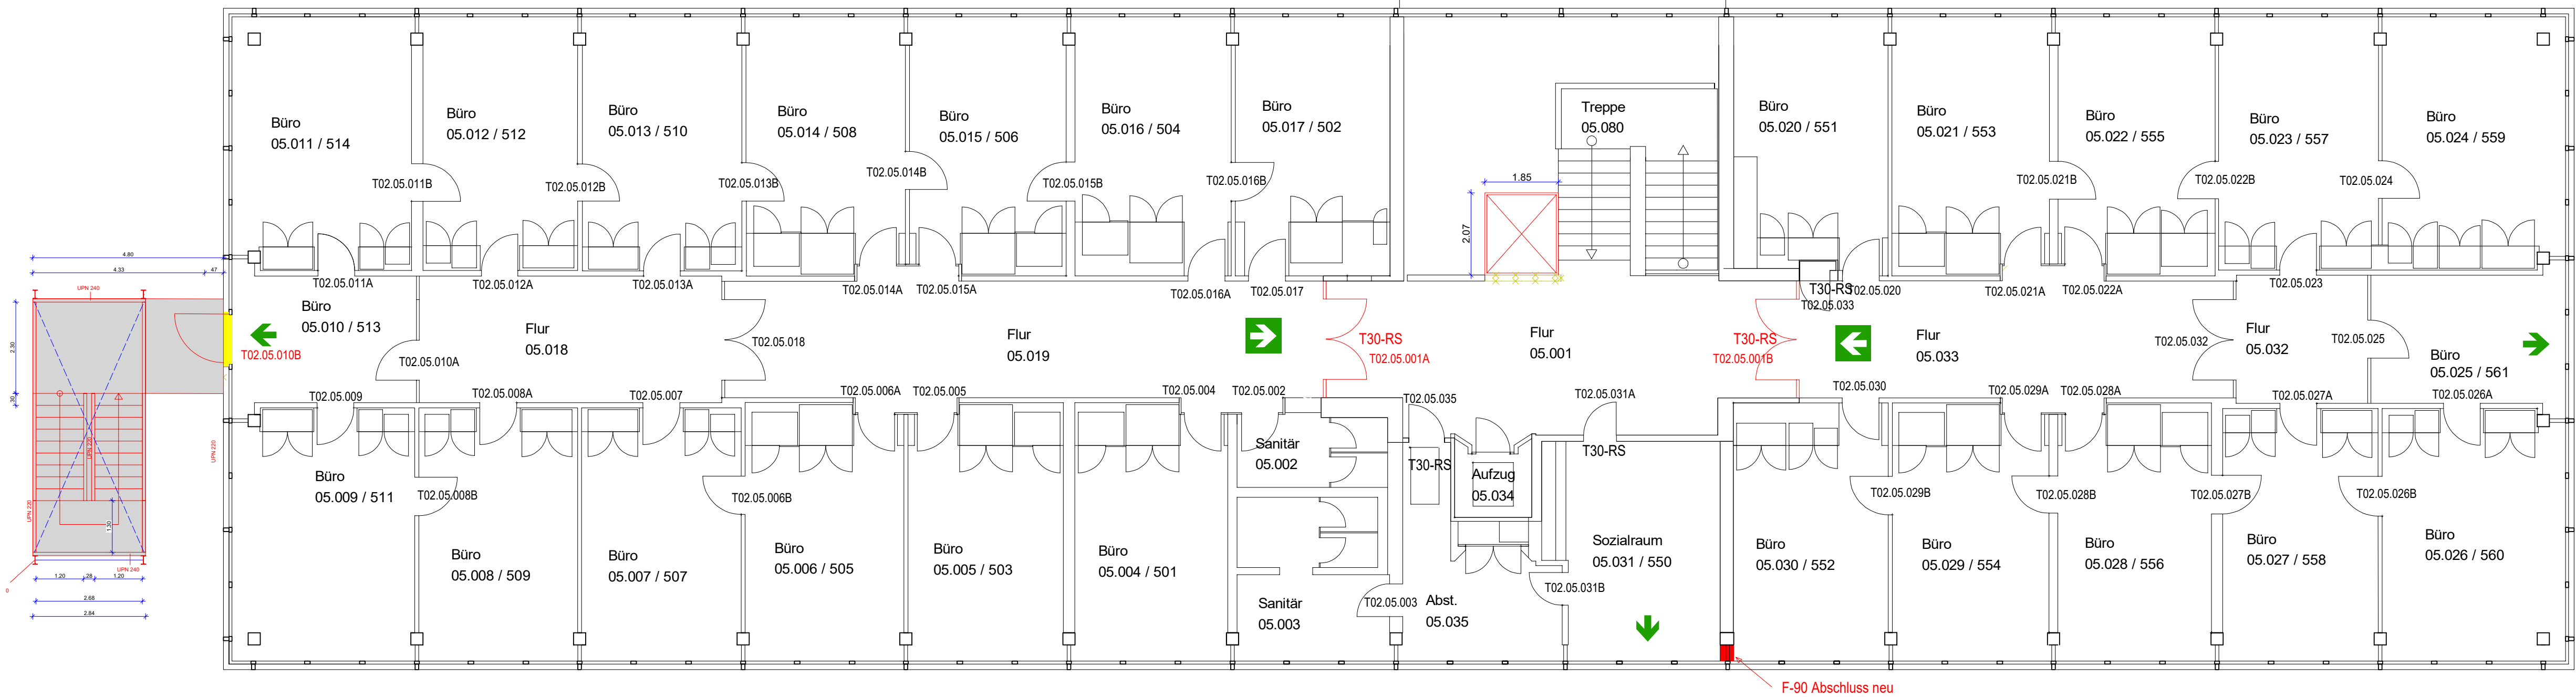

3. Obergeschoss

Bestand

Abbruch

Neu

PROJEKT		PROJEKT-NR.
Brandschutzsanierung / Schließanlage		642
Rathaus Bornheim		PLAN-NR.
Rathausstraße 2		BA-08
53332 Bornheim		INDEX
		B
		DATUM INDEX
		02.08.2018
BAUHERR	Stadt Bornheim Rathausstraße 2 53332 Bornheim	
PLANINHALT	Bauantrag Grundriss 3.OG Verwaltungstrakt	
BAUHERR		ARCHITEKT
GEZEICHNET	PLANDATUM	architecturbüro christian stentzel dipl. ing. architekt hauptsr. 14 50859 köln tel. 0221 - 7087804 fax. 0221 - 9702311
GRÖSSE	MASSTAB	
420 / 880 mm	1/100	
H/B = 420 / 880 (0.37m²)		Allplan 2017