


Ausbauquerschnitt AQ_{v1.1} - anbaufreie Strecke

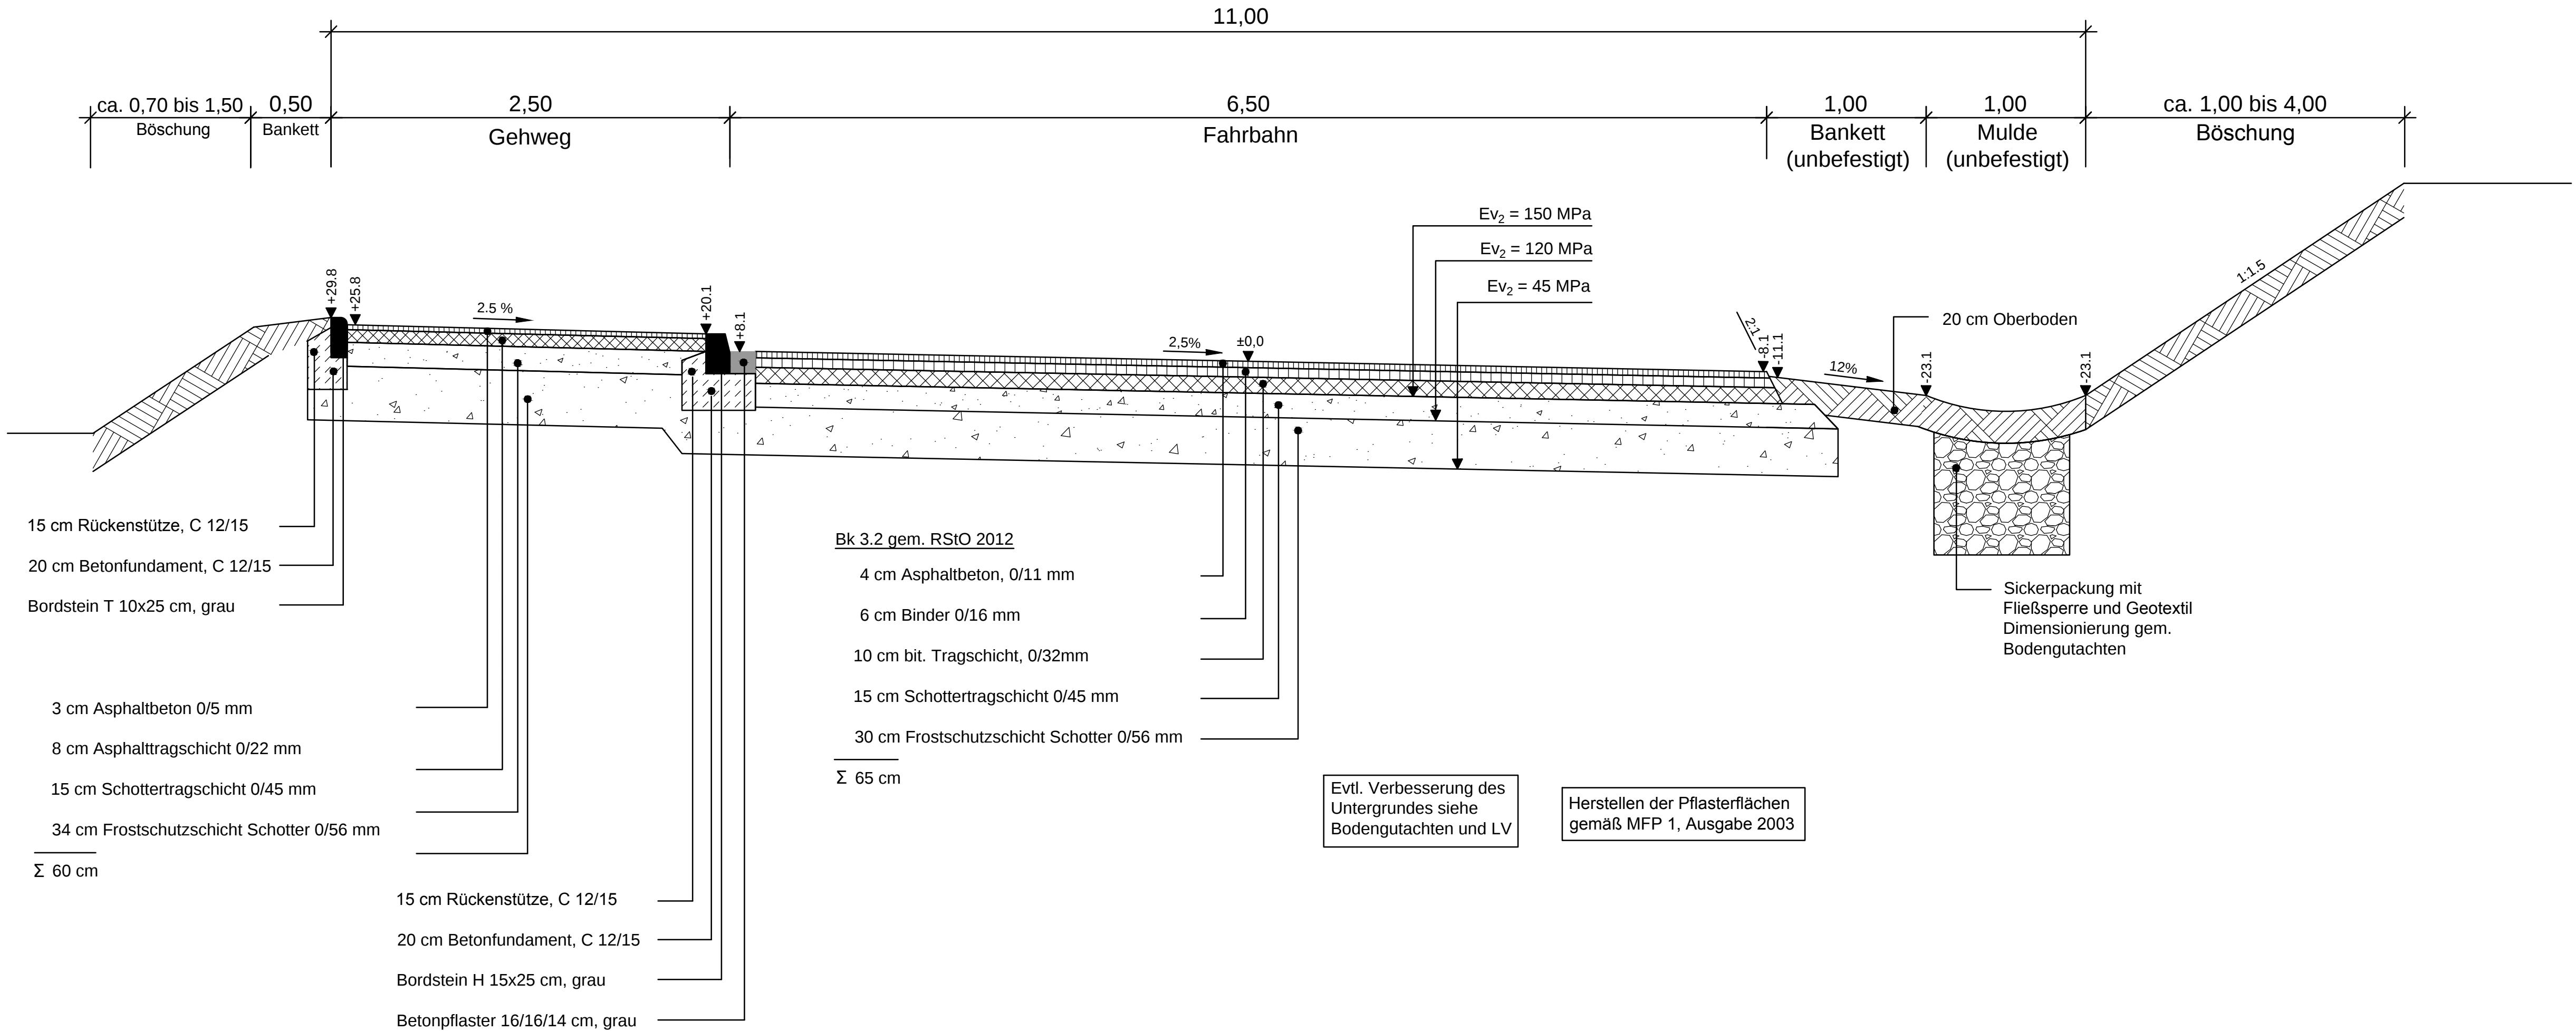

Nr.	Änderung, Art, Umfang, Ursache	Bearbeitet	Datum



Straßenausbau Heerweg
von Hemmerich bis Brenig

Ausbauquerschnitt AQ_{1.1} - anbaufrei
Vorplanung - Variante 1

PROJEKTNUMMER: 1381-17	ANLAGE: 4	GESEHEN:
	BLATTNUMMER: 1.1	
M.D.L.: 1:25	GRÖSSE: 870 x 297	
M.D.H.: —		
	TAG	NAME
BEARBEITET: 12.01.2018	WOHLLEBEN	GEPRÜFT:
GEZEICHNET:	GENTGEN	
GEPRÜFT:	WOHLLEBEN	
GEÄNDERT:		

KOHLENBACH + SANDER

INHABER: VALLENDER · WOHLLEBEN GbR
BERATENDE INGENIEURE VBI DWA
ROCHUSSTRASSE 230-234, 53123 BONN - DUISDORF
TEL. (0228) 625896 u. 612606, FAX. (0228) 624230