


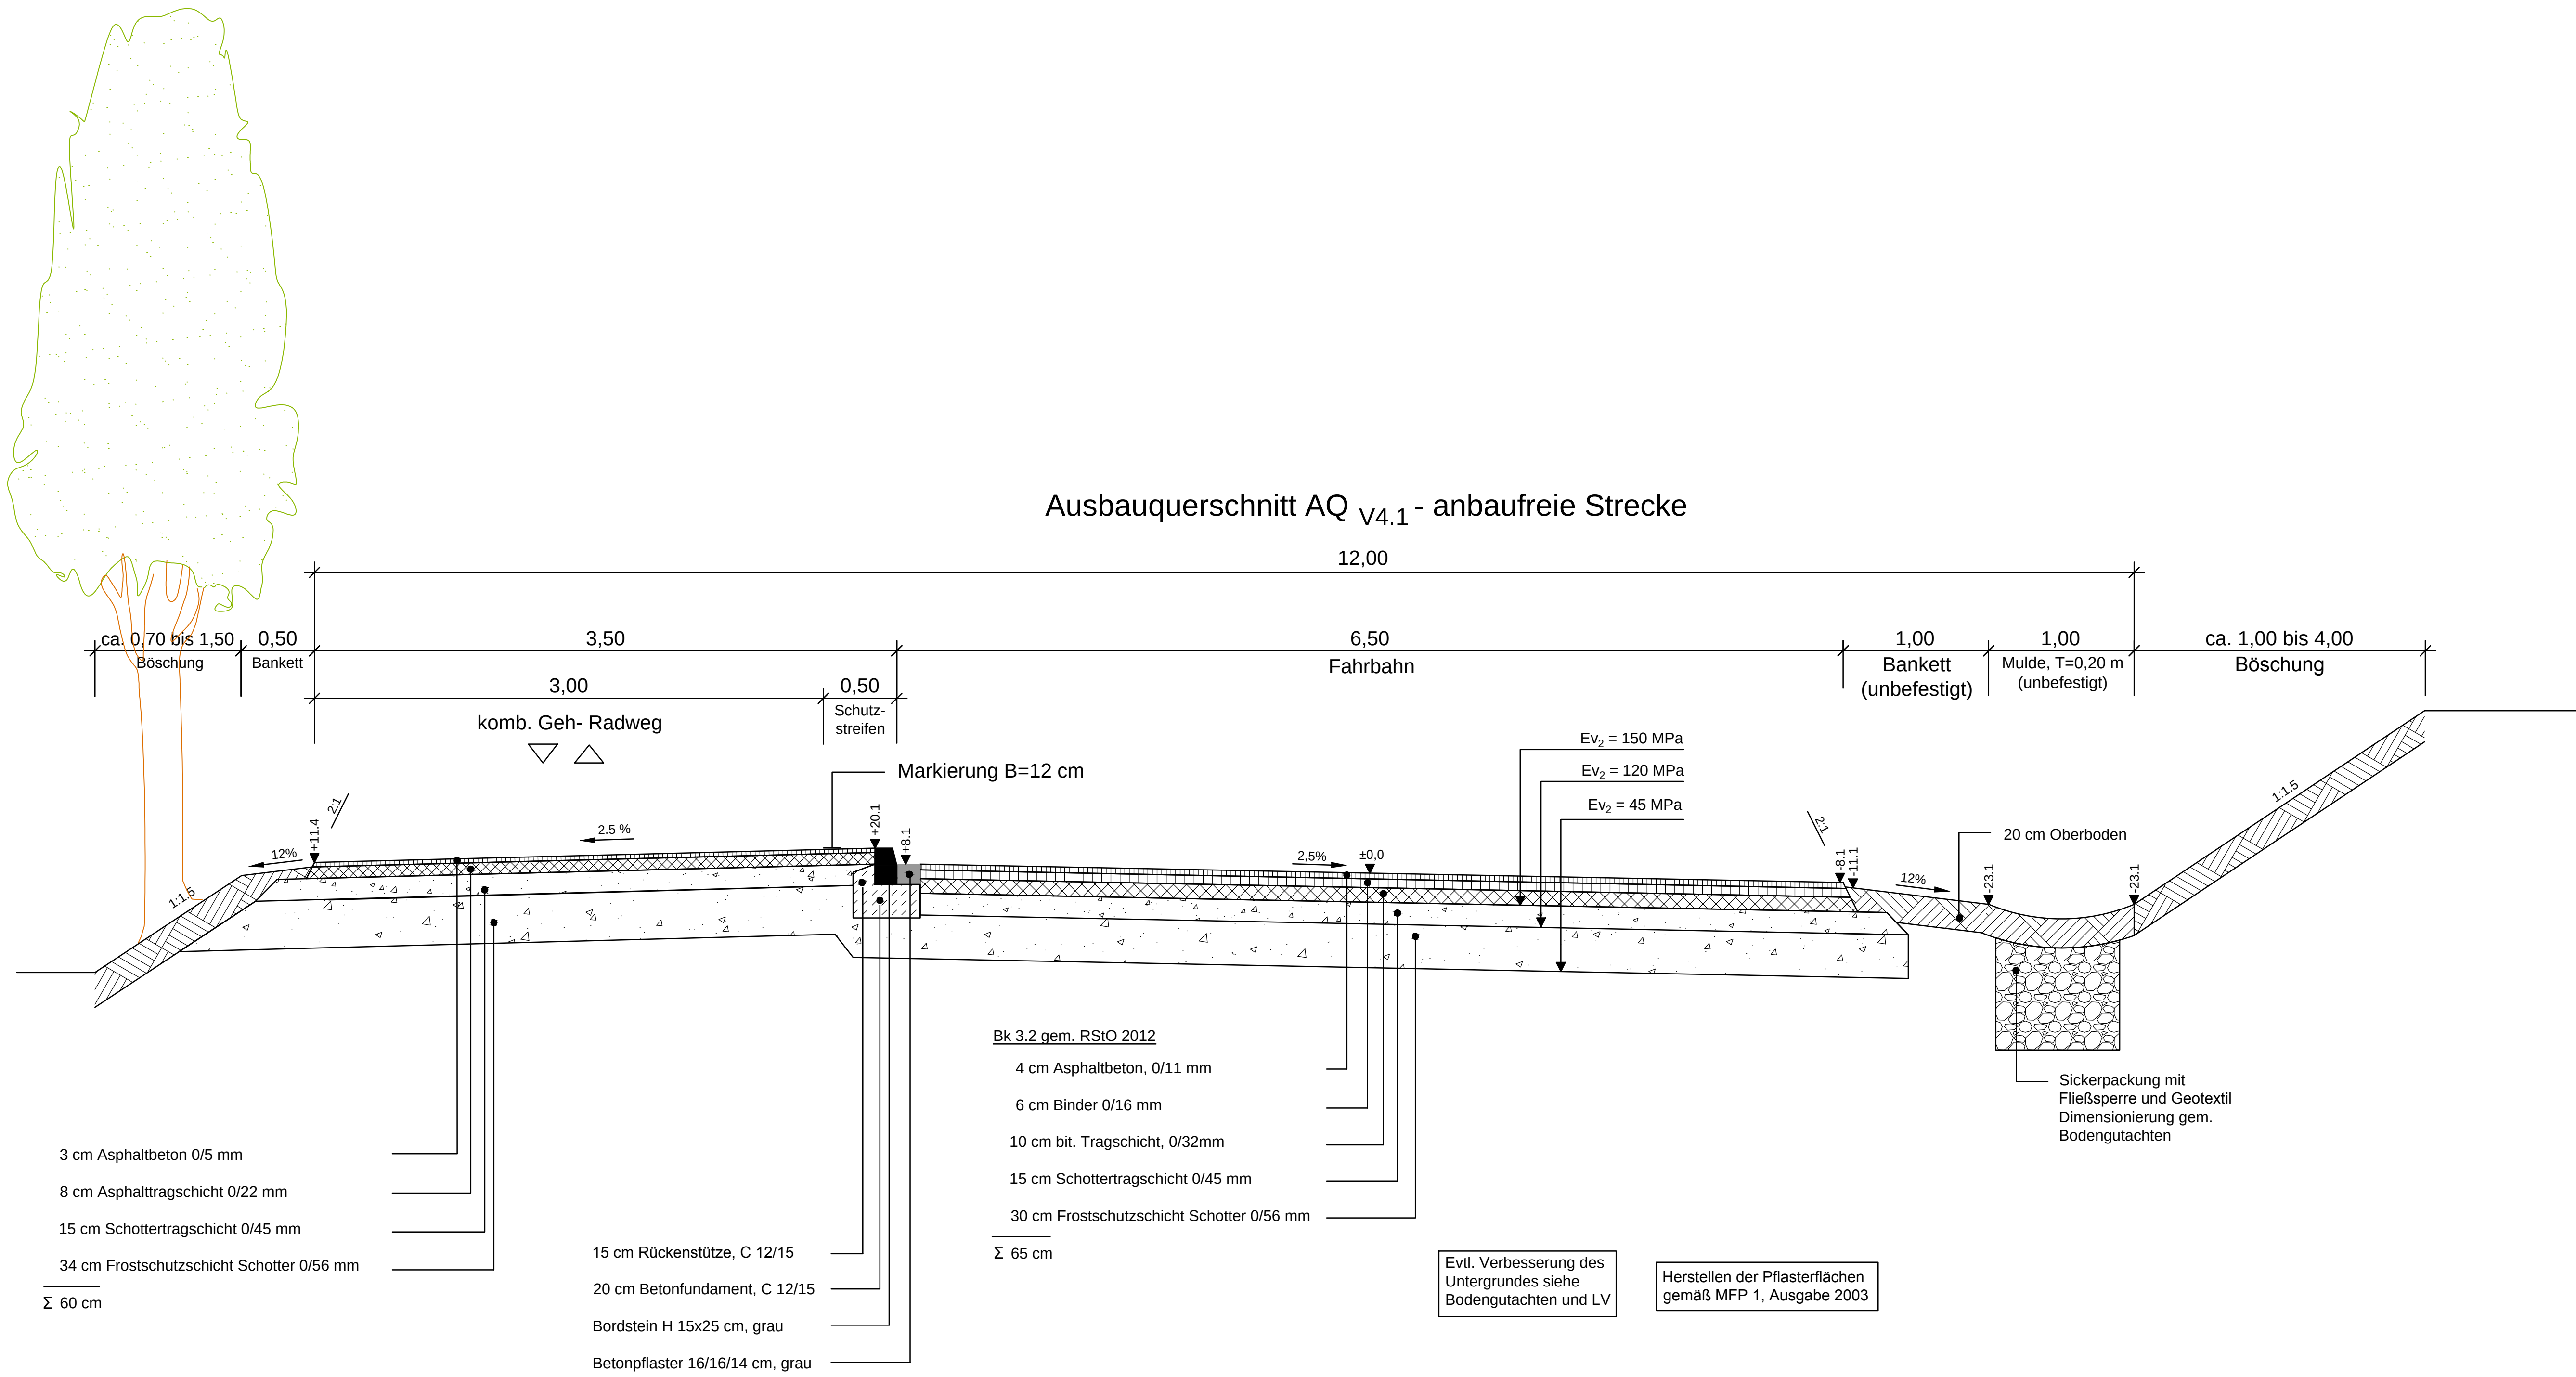

Vorabzug

Nr.	Änderung, Art, Umfang, Ursache	Bearbeitet Datum

**Straßenausbau Heerweg
von Hemmerich bis Brenig**

Ausbauquerschnitt AQ v4.1 - anbaufrei
Vorplanung -Variante 4

PROJEKTNUMMER:	ANLAGE:	GESEHEN:
1381-17	4	
M.D.L.:	BLATTNUMMER:	
1:25	4.1	
M.D.H.:	GRÖSSE:	
—	940 x 420	
BEARBEITET:	TAG	NAME
17.12.2018	WOHLLEBEN	
GEZEICHNET:	GENTGEN	
GEPRÜFT:	WOHLLEBEN	
GEÄNDERT:		

KOHLENBACH + SANDER
INHABER: VALLENDER · WOHLLEBEN GbR
BERATENDE INGENIEURE VBI DWA
ROCHUSSTRASSE 230-234, 53123 BONN - DUISDORF
TEL. (0228) 625896 u. 612606, FAX. (0228) 624230