



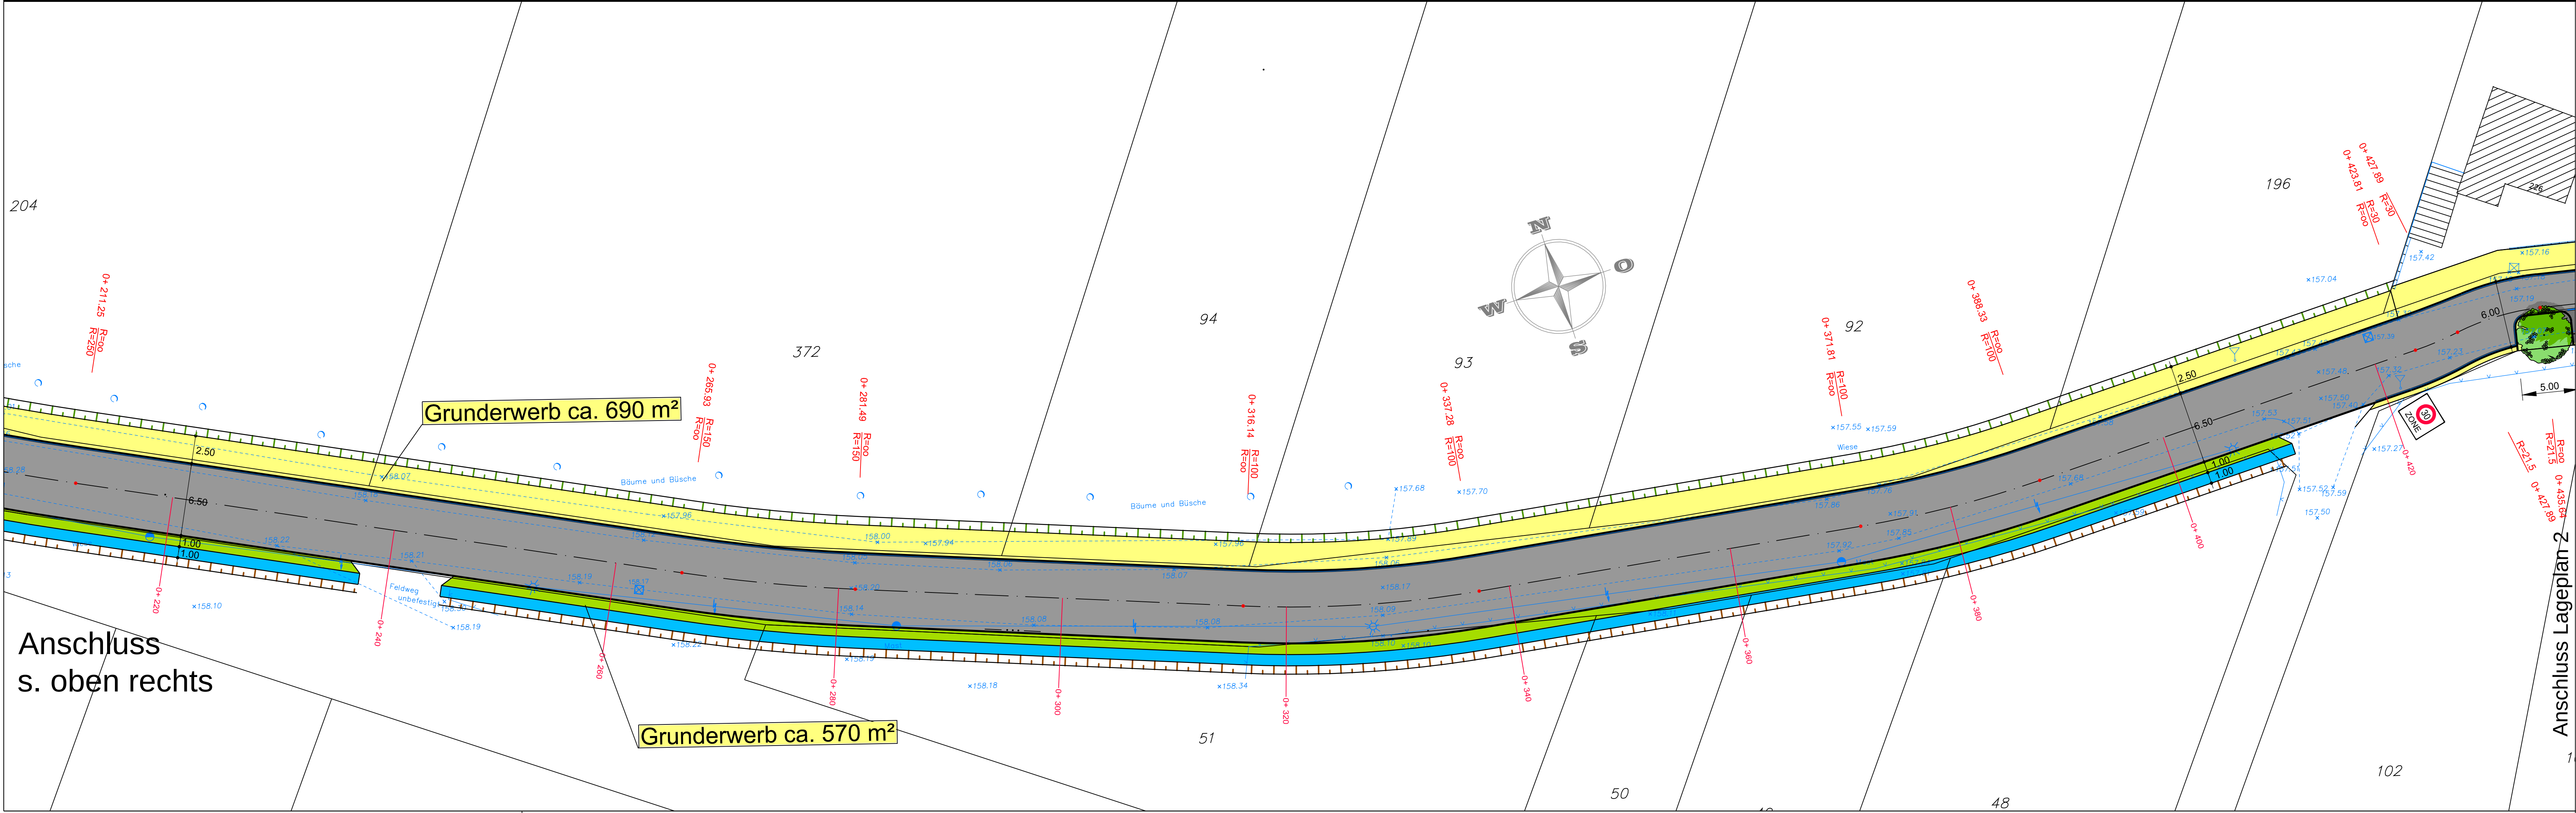

- Zeichenerklärung und Hinweise:
- gepl. Straßenablauf
  - gepl. Baumstandort  
Baumscheibe mit Tiefenbelüftung
  - Parker - Pflaster anthrazit
  - bit. Befestigung
  - Gehweg
  - Bankett  
Mulde  
Einschnittböschung
  - Dammböschung
  - Pflasterrinne 1x16/16/14

|     |                                |                  |
|-----|--------------------------------|------------------|
|     |                                |                  |
|     |                                |                  |
|     |                                |                  |
|     |                                |                  |
| Nr. | Änderung, Art, Umfang, Ursache | Bearbeitet Datum |

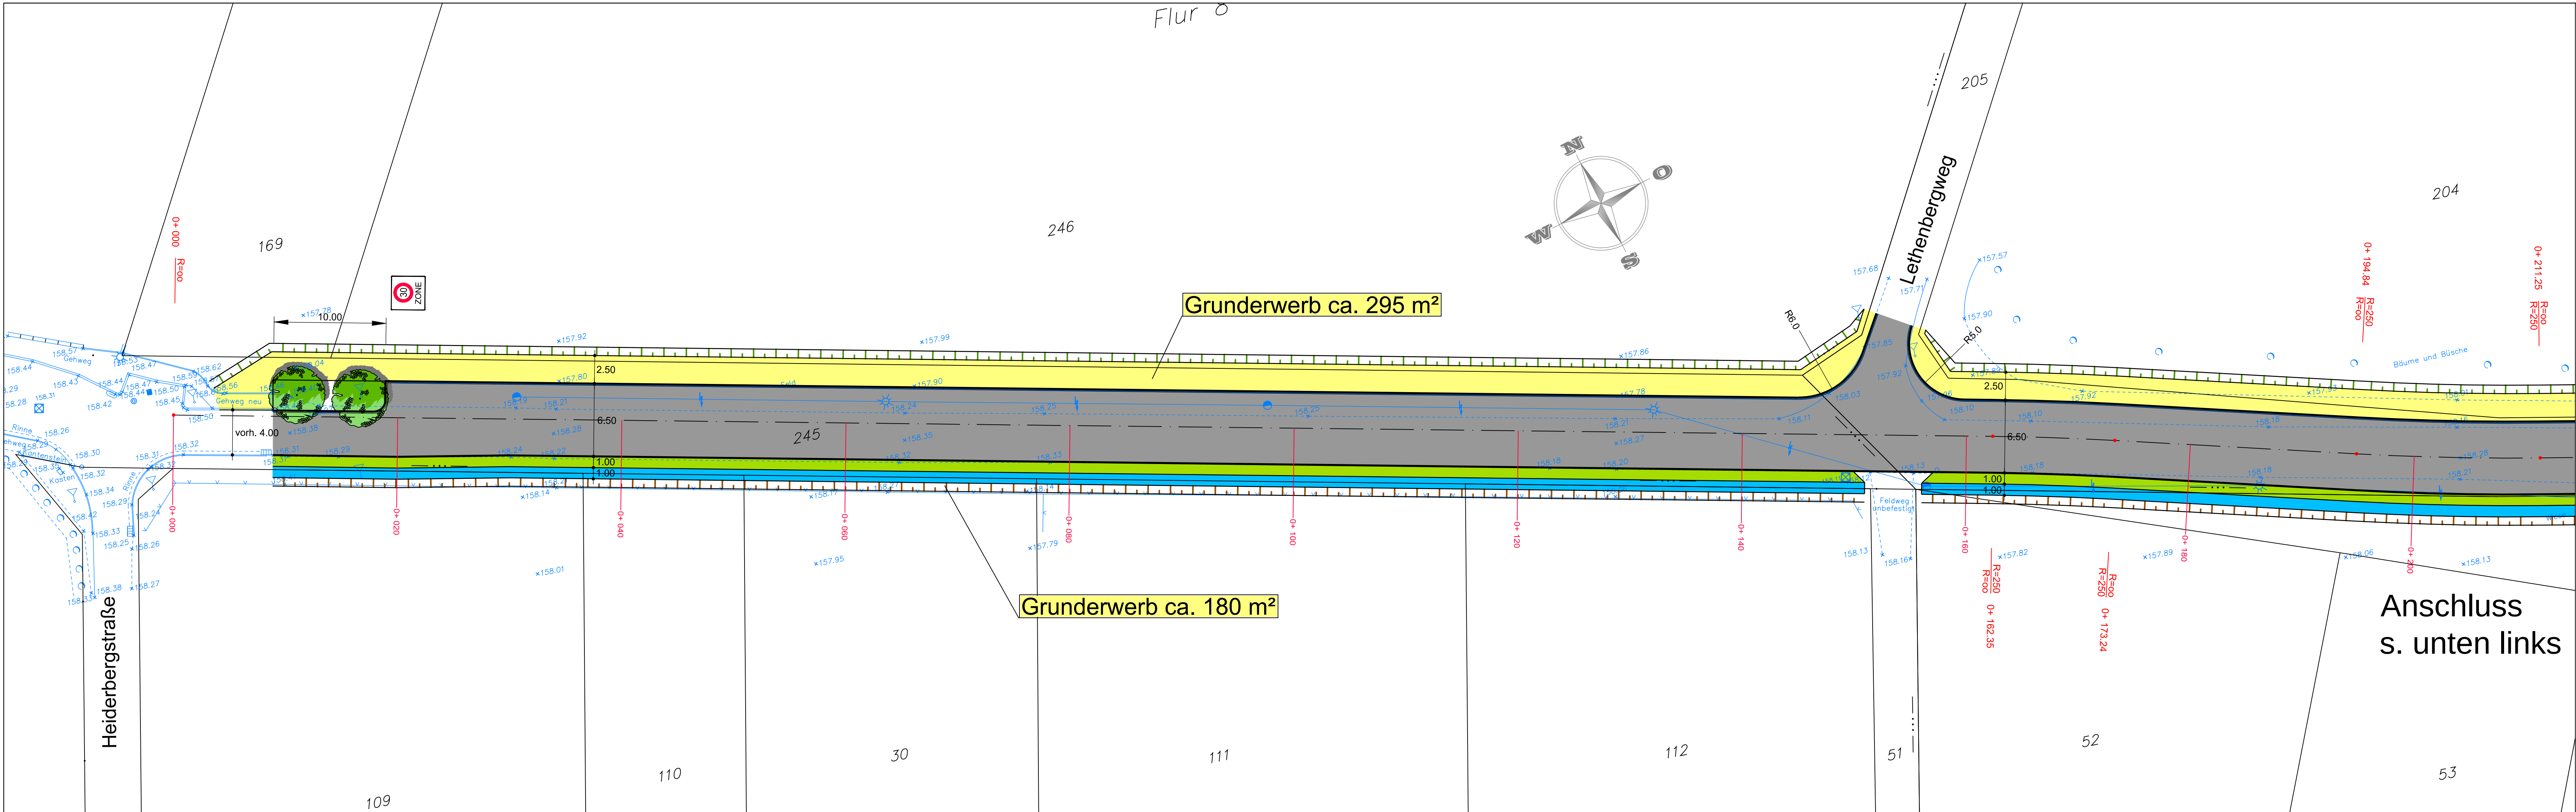

**Straßenausbau Heerweg  
von Hemmerich bis Brenig**

Lageplan 1 - 1. Ba  
Vorplanung - Variante 1

|                                  |                      |          |
|----------------------------------|----------------------|----------|
| PROJEKTNUMMER:<br><b>1381-17</b> | ANLAGE:<br>5         | GESEHEN: |
| M.D.L.:<br>1:250                 | BLATTNUMMER:<br>1    |          |
| M.D.H.:                          | GRÖSSE:<br>1130x 594 |          |
| BEARBEITET:<br>12.01.2018        | NAME<br>WOHLLEBEN    | GEPRÜFT: |
| GEZEICHNET:<br>GENTGEN           |                      |          |
| GEANDERT:                        | WOHLLEBEN            |          |

**KOHLENBACH + SANDER**  
INHABER: VALLENDER · WOHLLEBEN GbR  
BERATENDE INGENIEURE VBI DWA  
ROCHUSSTRASSE 230-234, 53123 BONN · DUISDORF  
TEL. (0228) 625896 u. 612606, FAX. (0228) 624230