



Anschluss Lageplan 1

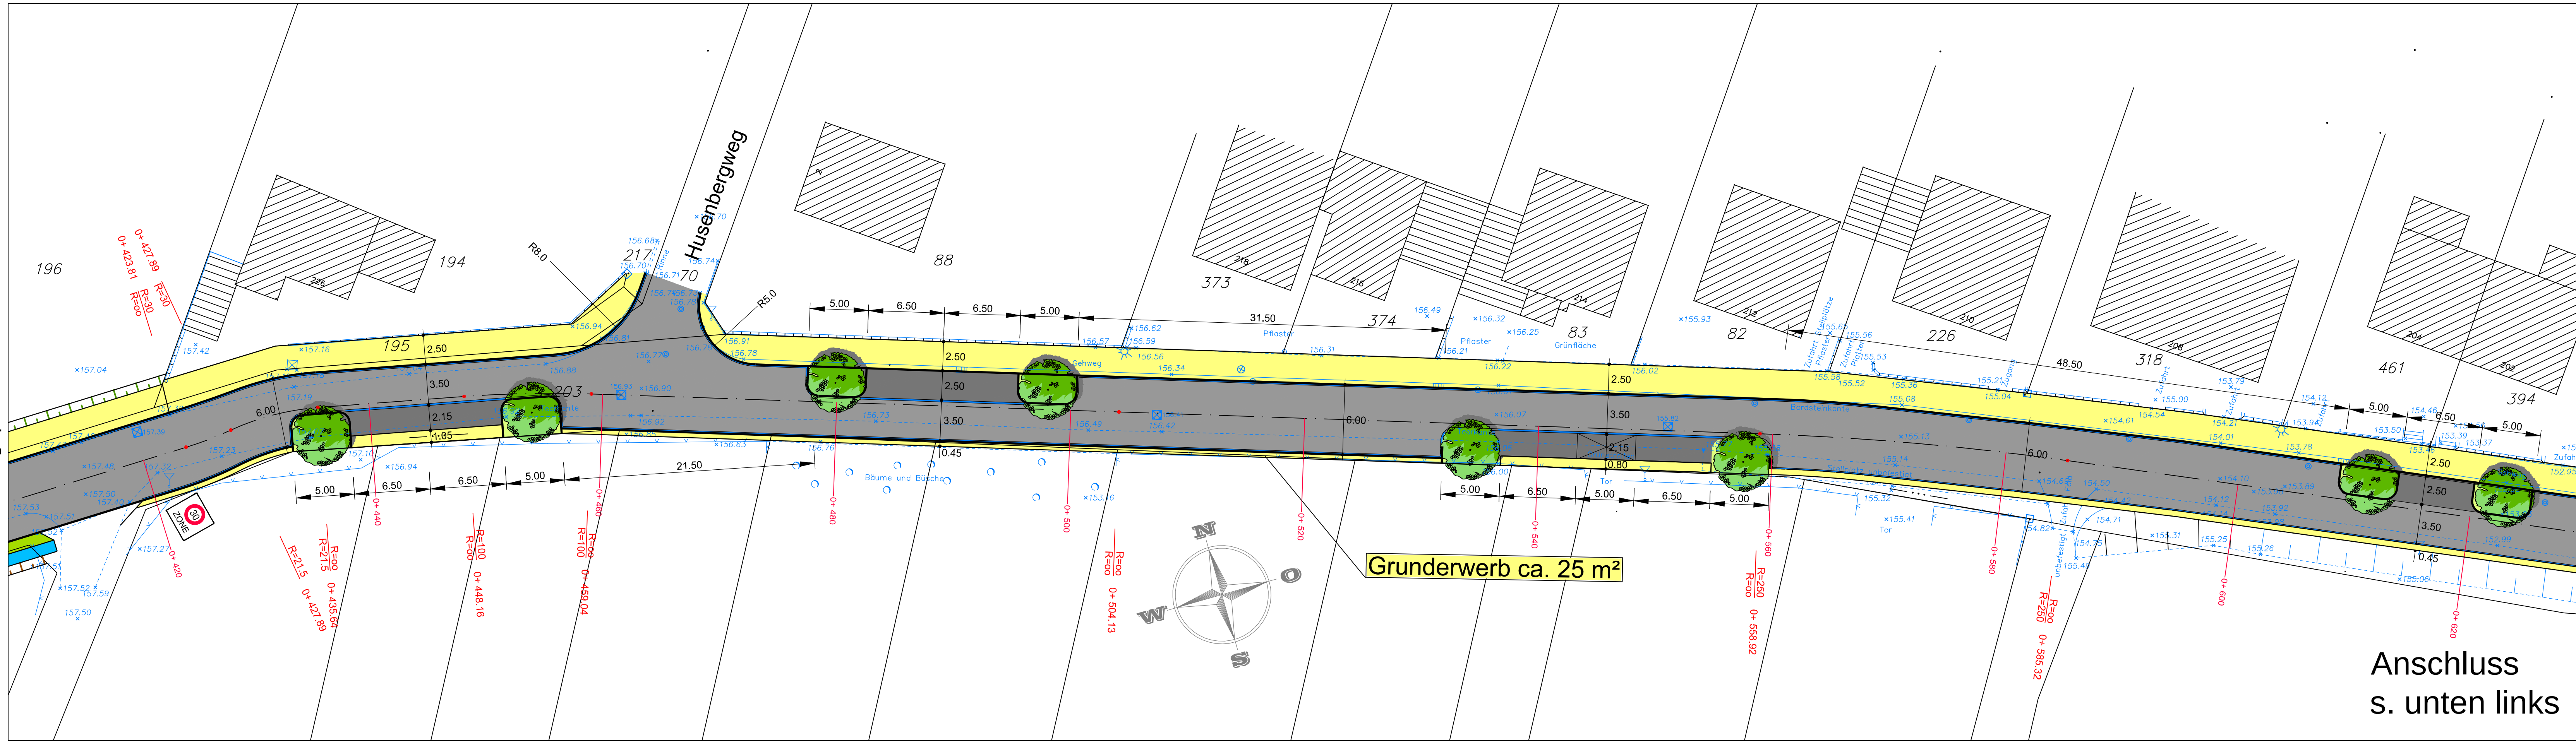

Zeichenerklärung und Hinweise:

- gepl. Straßenablauf
- gepl. Baumstandort
Baumscheibe mit Tiefenbelüftung
- Parker - Pflaster anthrazit
- bit. Befestigung
- Gehweg
- Bankett
Mulde
Einschnittböschung
- Dammböschung
- Pflasterinne 1x16/16/14

Anschluss
s. unten links

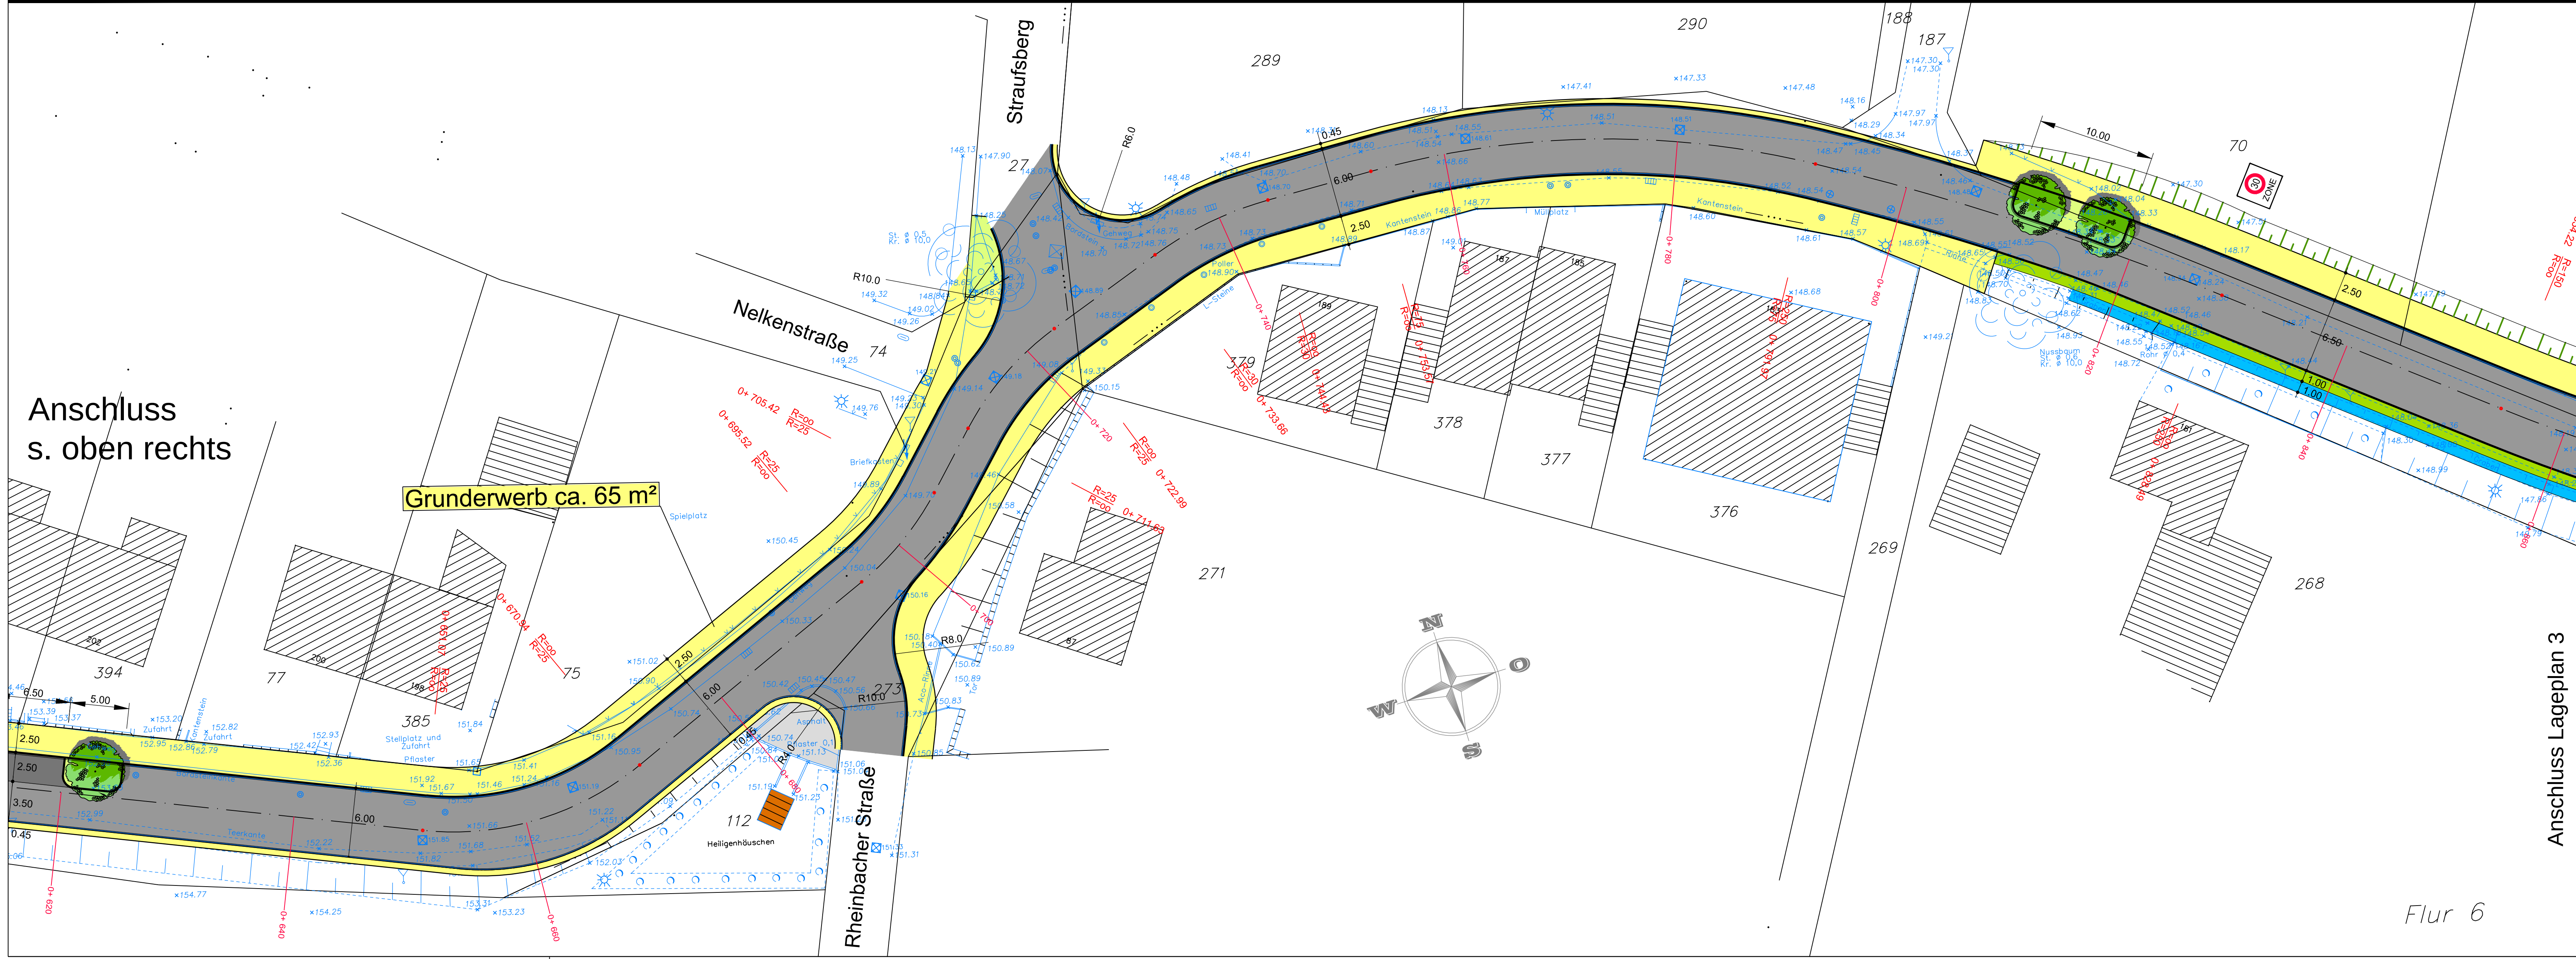

Nr.	Änderung, Art, Umfang, Ursache	Bearbeitet	Datum



**Straßenausbau Heerweg
von Hemmerich bis Brenig**

Lageplan 2 - 2. Ba
Vorplanung - Variante 1

PROJEKTNUMMER: 1381-17	ANLAGE: 5	GESEHEN:
M.D.L.: 1.250	BLATTNUMMER: 2	
M.D.H.:	GRÖSSE: 1090 x 594	
BEARBEITET: 12.01.2018	TAG WOHLLEBEN	GEPRÜFT:
GEZEICHNET: GENTGEN	NAME WOHLLEBEN	
GEANDERT:		

KOHLENBACH + SANDER
INHABER: VALLENDER - WOHLLEBEN GbR
BERATENDE INGENIEURE VBI DWA
ROCHUSSTRASSE 230-234, 53123 BONN - DUISDORF
TEL. (0228) 625896 u. 612606, FAX. (0228) 624230

Anschluss Lageplan 3

Flur 6